Landkreis : Schwarzwald-Baar-Kreis
Gemeinde : Tuningen
Gemarkung : Tuningen

# Lageplan - zeichnerischer Teil

zum Bauantrag - (§ 4 LBOVVO)

**Maßstab 1:500**

## Darstellung der Abstandsflächen

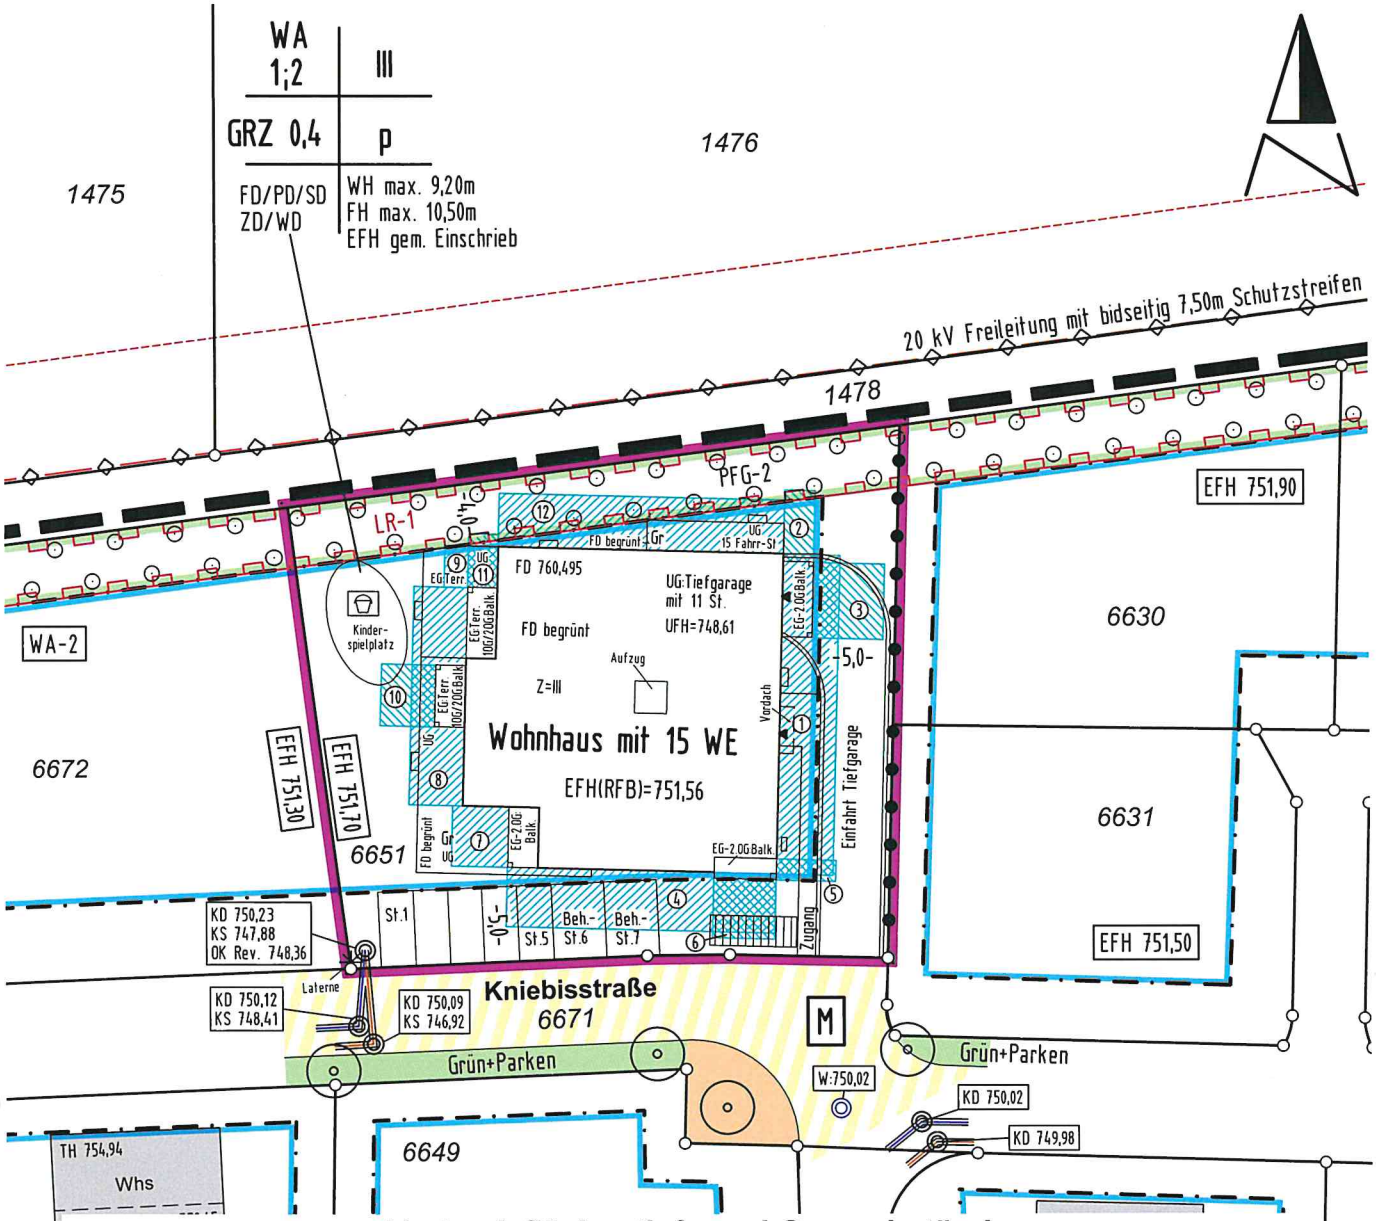


### Abstandsflächentiefe und Grenzabstände

| Wandseite | gepl. Gelände | | Mittel | Faktor | A | A mind. | mind. Grenzabstand/ Bem. |
|---|---|---|---|---|---|---|---|
| | | | | | | | |
| 1 | 8,935 | 9,645 | 9,29 | 0,40 | **3,72m** | 2,50 m | |
| 2 | 11,885 | 11,885 | 11,885 | 0,40 | **4,75 m** | 2,50 m | |
| 3 | 11,885 | 11,665 | 11,775 | 0,40 | **4,71 m** | 2,50 m | |
| 4 | 9,785 | 9,815 | 9,80 | 0,40 | **3,92 m** | 2,50 m | |
| 5-6 | 9,795 | 9,795 | 9,795 | 0,40 | **3,92 m** | 2,50 m | |
| 7 | 9,665 | 8,935 | 9,30 | 0,40 | **3,72 m** | 2,50 m | |
| 8-12 | 8,935 | 8,935 | 8,935 | 0,40 | **3,57 m** | 2,50 m | |

Gefertigt: , den 24.06.2021
Geändert: , den 26.08.2021

Keine Haftung für unterirdische Leitungen

Die Übereinstimmung des zeichnerischen Teils mit dem Auszug aus dem Liegenschaftskataster wird bestätigt. Abweichungen gegenüber dem Grundbuch sind möglich.