


Lageplan

zeichnerischer Teil zum Bauantrag gemäß § 4 LBOVVO
 unbeglaubigter Auszug aus dem Liegenschaftskataster

Maßstab 1:500

Gemeinde: Tuningen
 Gemarkung: Tuningen

Landkreis: Schwarzwald-Baar-Kreis

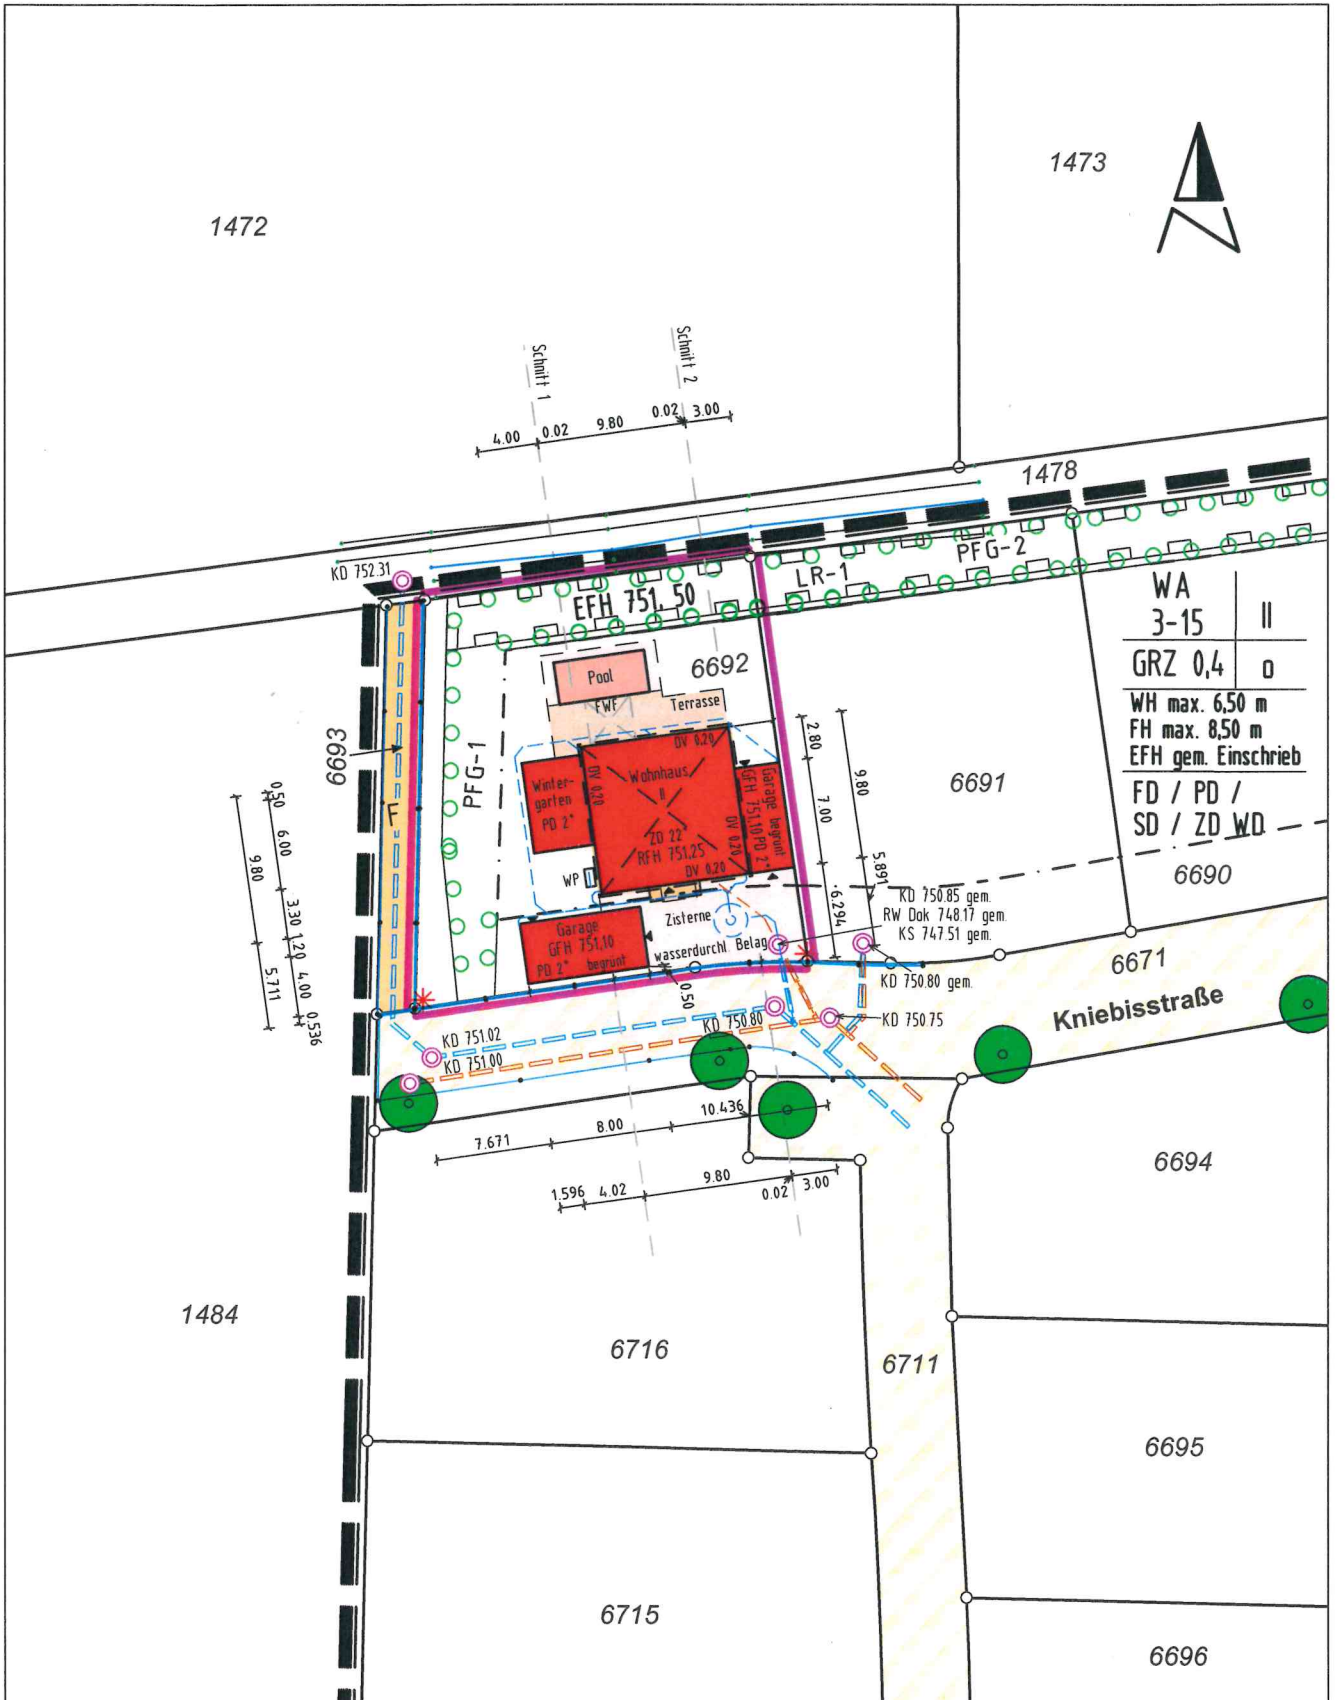

WA	3-15	II
GRZ	0,4	0
WH max.	6,50 m	
FH max.	8,50 m	
EFH gem.	Einschrieb	
FD / PD /		
SD / ZD	WD	

Darstellung entspricht dem Liegenschaftskataster
 Abweichungen gegenüber dem Grundbuch möglich
 Keine Gewähr für unterirdische Leitungen