Gemeinde :Tuningen
Gemarkung :Tuningen
Landkreis :Schwarzwald-Baar-Kreis

Lageplan - zeichnerischer Teil zum Bauantrag

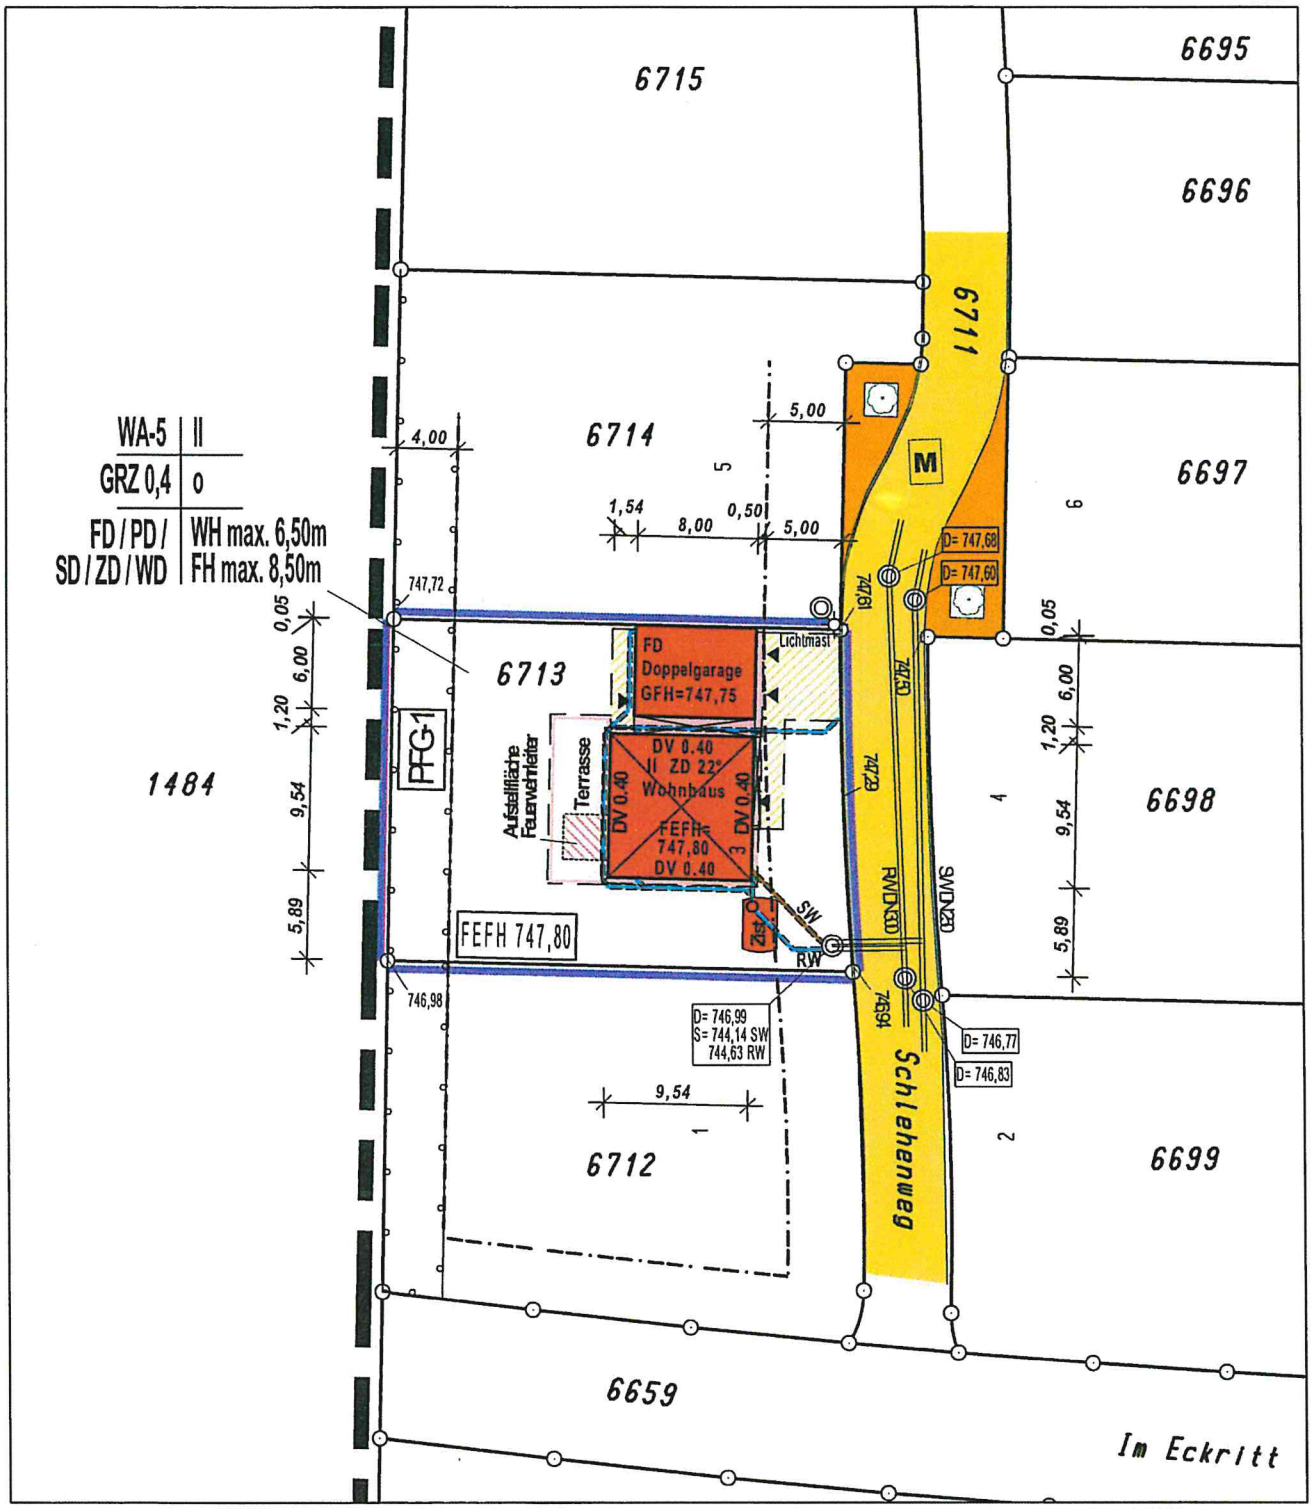

Der Auszug stimmt mit dem Liegenschaftskataster überein. (§4 Abs. 2 LBOVVO)
Zeichnerischer Teil nach §4 Abs. 2 LBOVVO bearbeitet.

10 5 0 10 20

Maßstab 1 : 500

Für den Höhenanschluß wurde der Kanalplan der Gemeinde angehalten

Keine Haftung für sonst. unterirdische Leitungen.

20554lv.GVP