

LAGEPLAN


zeichnerischer Teil zum Bauantrag

Maßstab: 1:500

Der Auszug stimmt mit dem Liegenschaftskataster überein.
 (§4 Abs.2 LBOVVO)
 Der zeichnerische Teil des Lageplanes wurde nach §4 Abs.3 ff LBOVVO bearbeitet

Landkreis: Schwarzwald-Baar-Kreis
 Gemeinde: Tuningen
 Gemarkung: Tuningen

Sachverständiger (§5 Abs.3 LBOVVO)

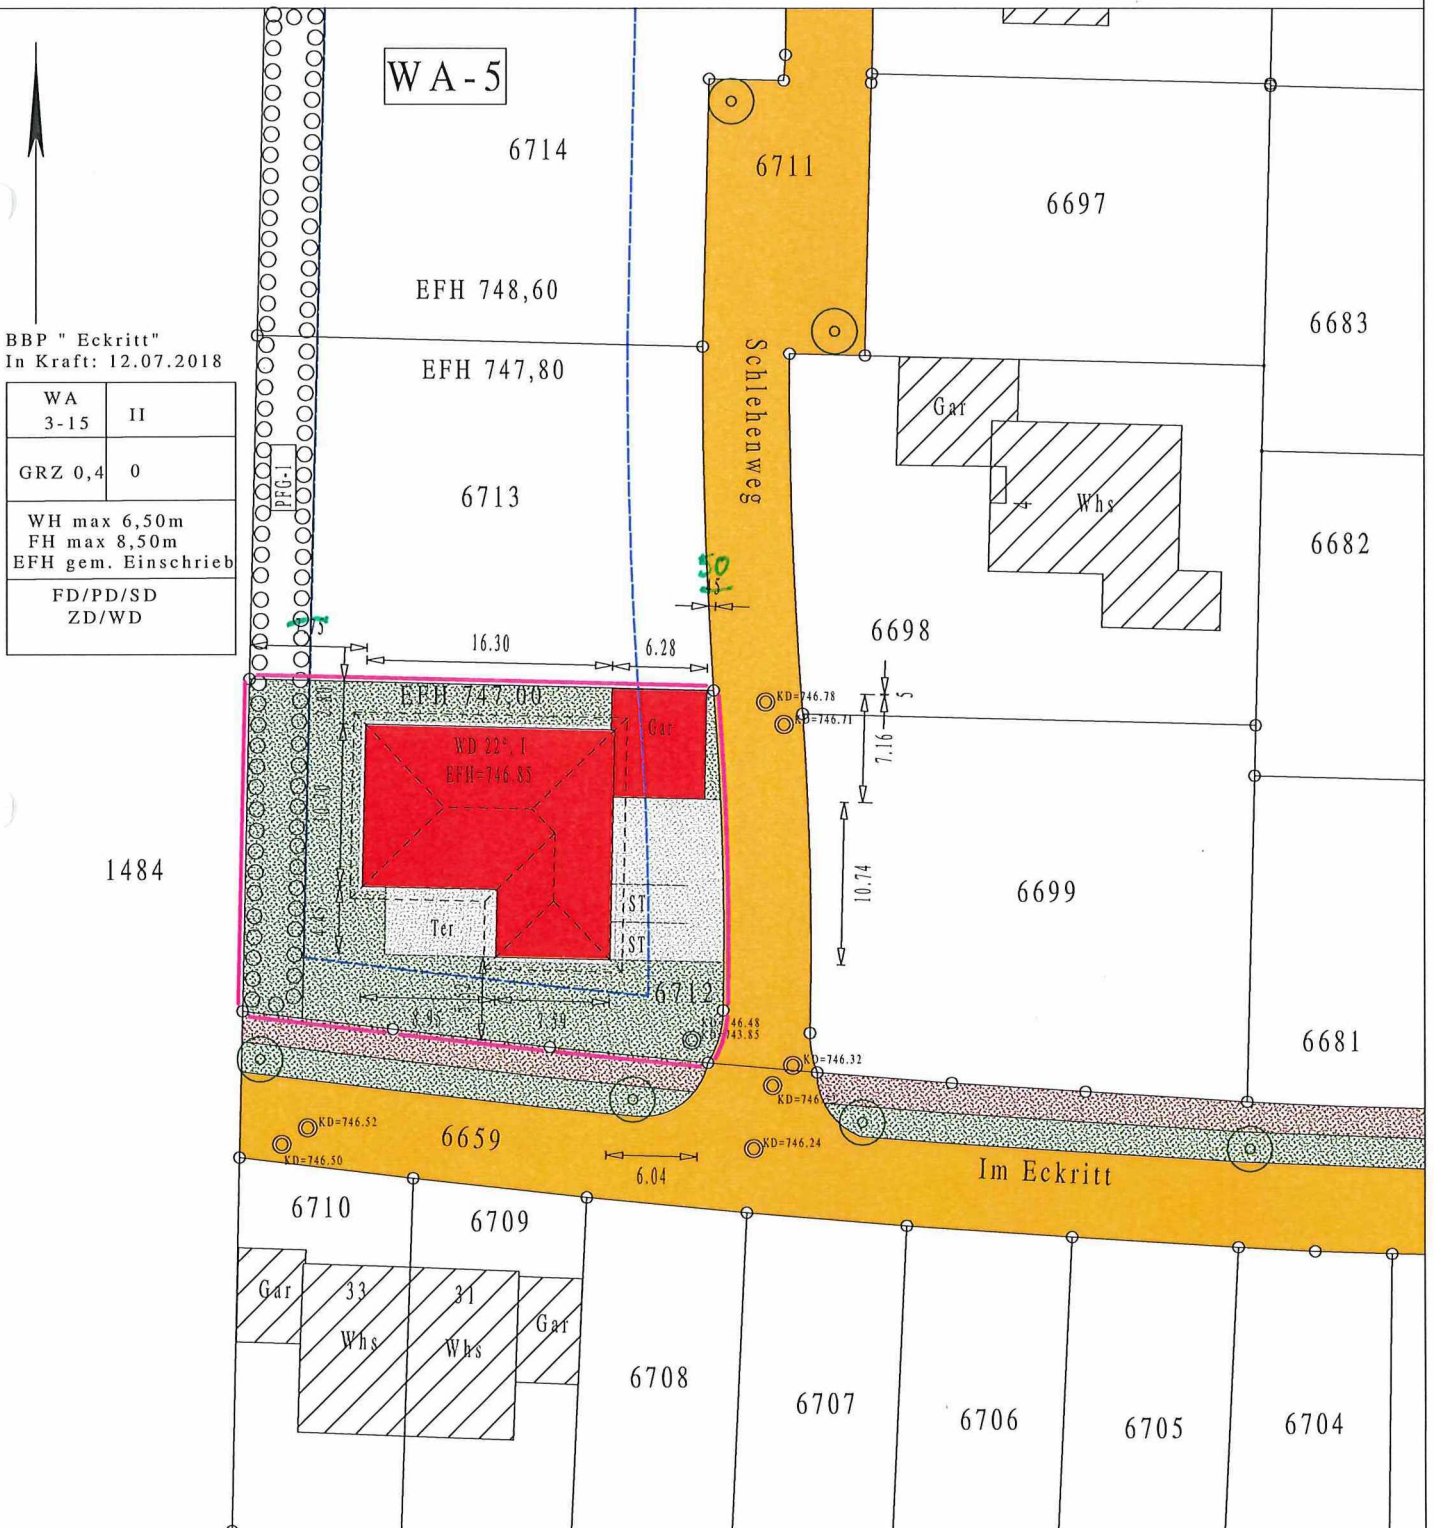

BBP "Eckritt"
 In Kraft: 12.07.2018

WA 3-15	II
GRZ 0,4	0
WH max 6,50m FH max 8,50m EFH gem. Einschrieb	
FD/PD/SD ZD/WD	

1484