


LAGEPLAN

Lupfenstr. 5

Zeichnerischer Teil zum Bauantrag gemäß § 4 LBOVVO

Maßstab 1:500

Gemarkung: Tuningen

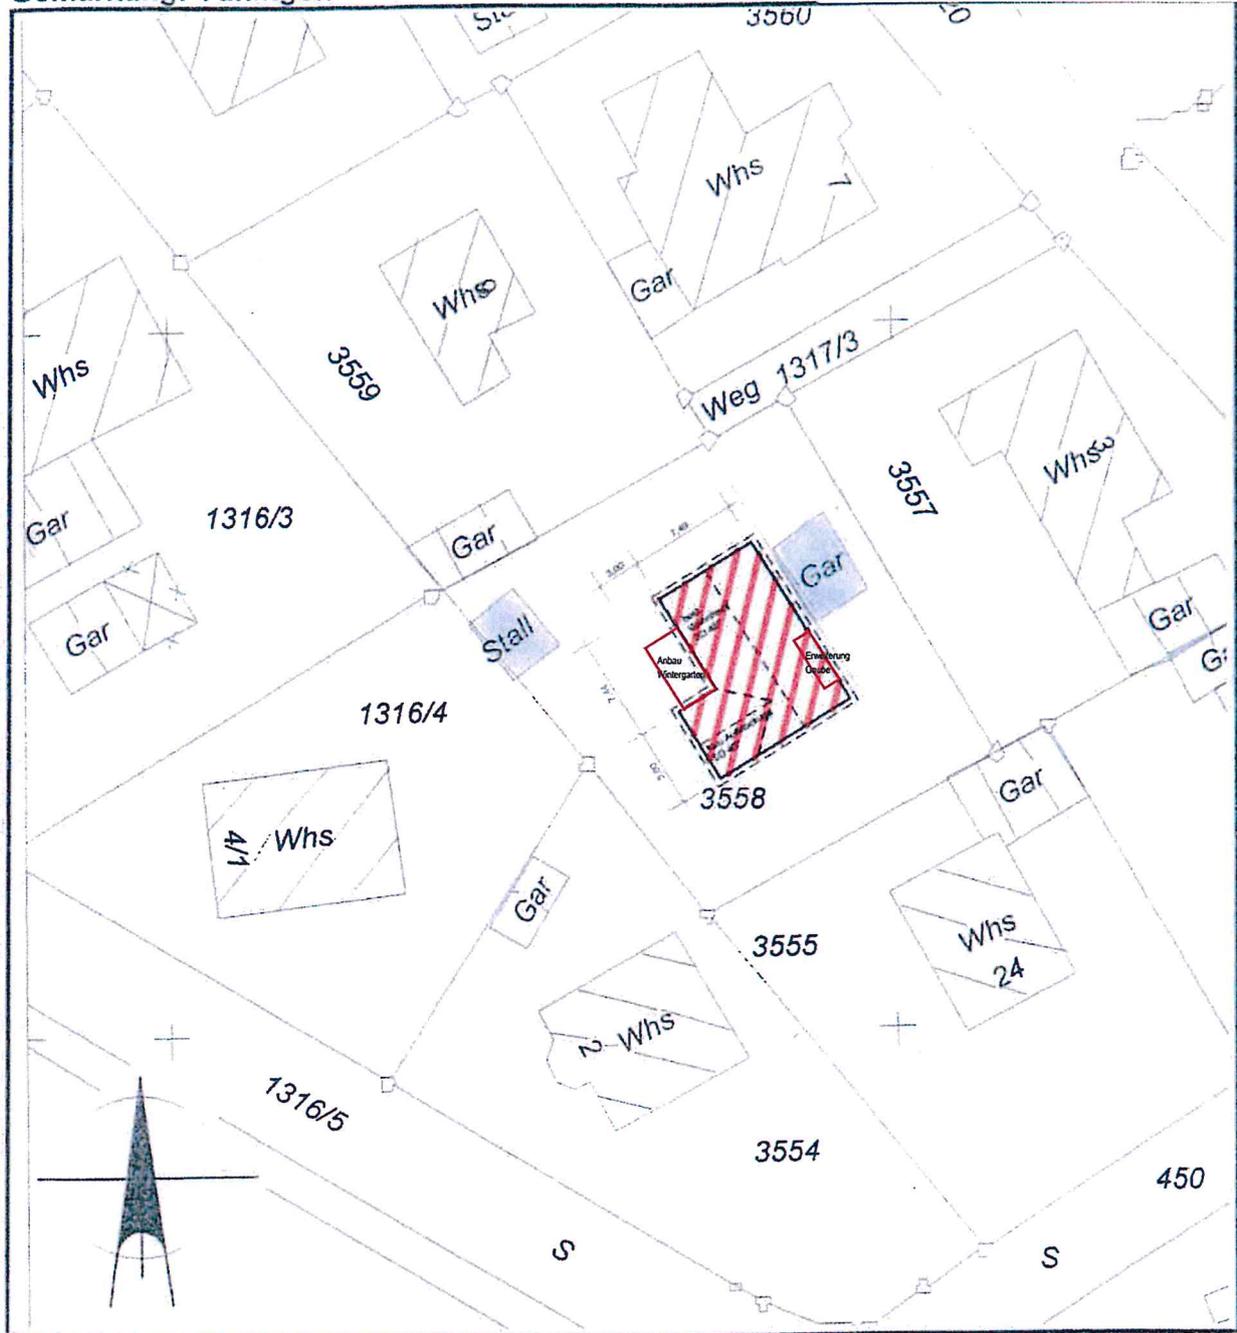

Darstellung entspricht dem Liegenschaftskartaster, Abweichungen gegenüber dem Grundbuch möglich.
Keine Gewähr für unterirdische Leitungen.

Gefertigt: Tuningen, den 11.03.2015