


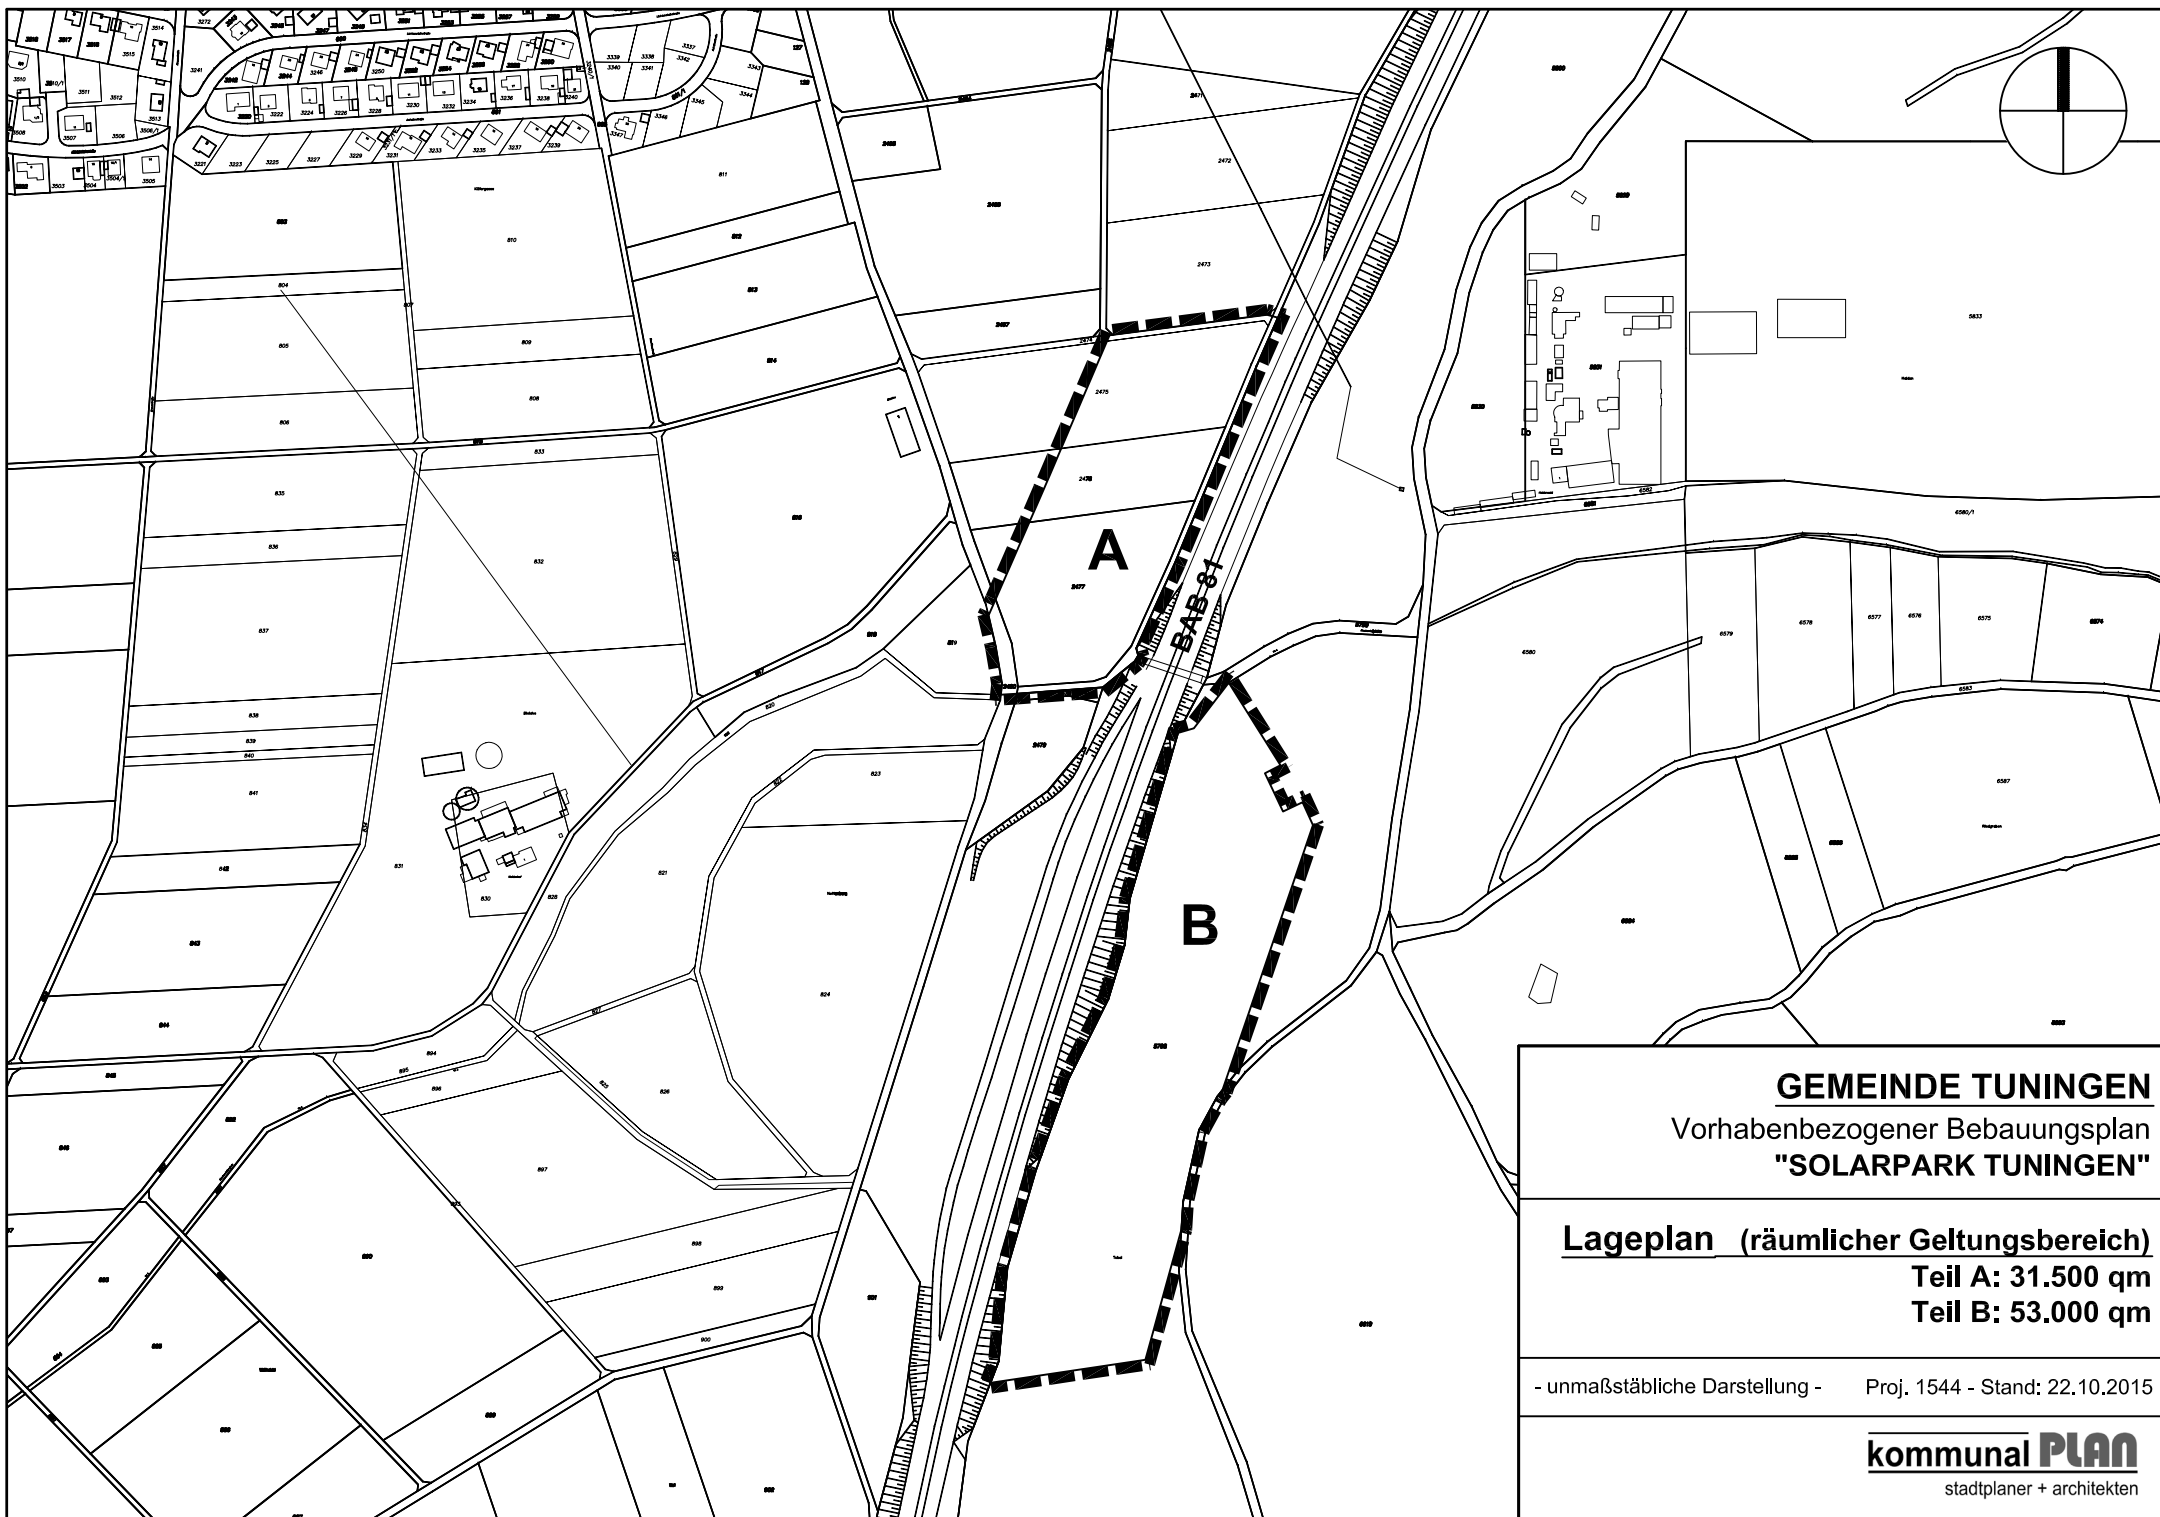

GEMEINDE TUNINGEN
Vorhabenbezogener Bebauungsplan
"SOLARPARK TUNINGEN"

Lageplan (räumlicher Geltungsbereich)

Teil A: 31.500 qm

Teil B: 53.000 qm

- unmaßstäbliche Darstellung - Proj. 1544 - Stand: 22.10.2015

kommunal PLAN
stadtplaner + architekten