

Flurstück: 366
Flur:
Gemarkung: Tuningen

Gemeinde: Tuningen
Kreis: Schwarzwald-Baar-Kreis
Regierungsbezirk: Freiburg


Maßstab 1:500 0 5 10 15 Meter

5321315.44

Gefertigt, Tuningen, den 10. 10. 2015

Planverfasser:

Johannesstr. 26

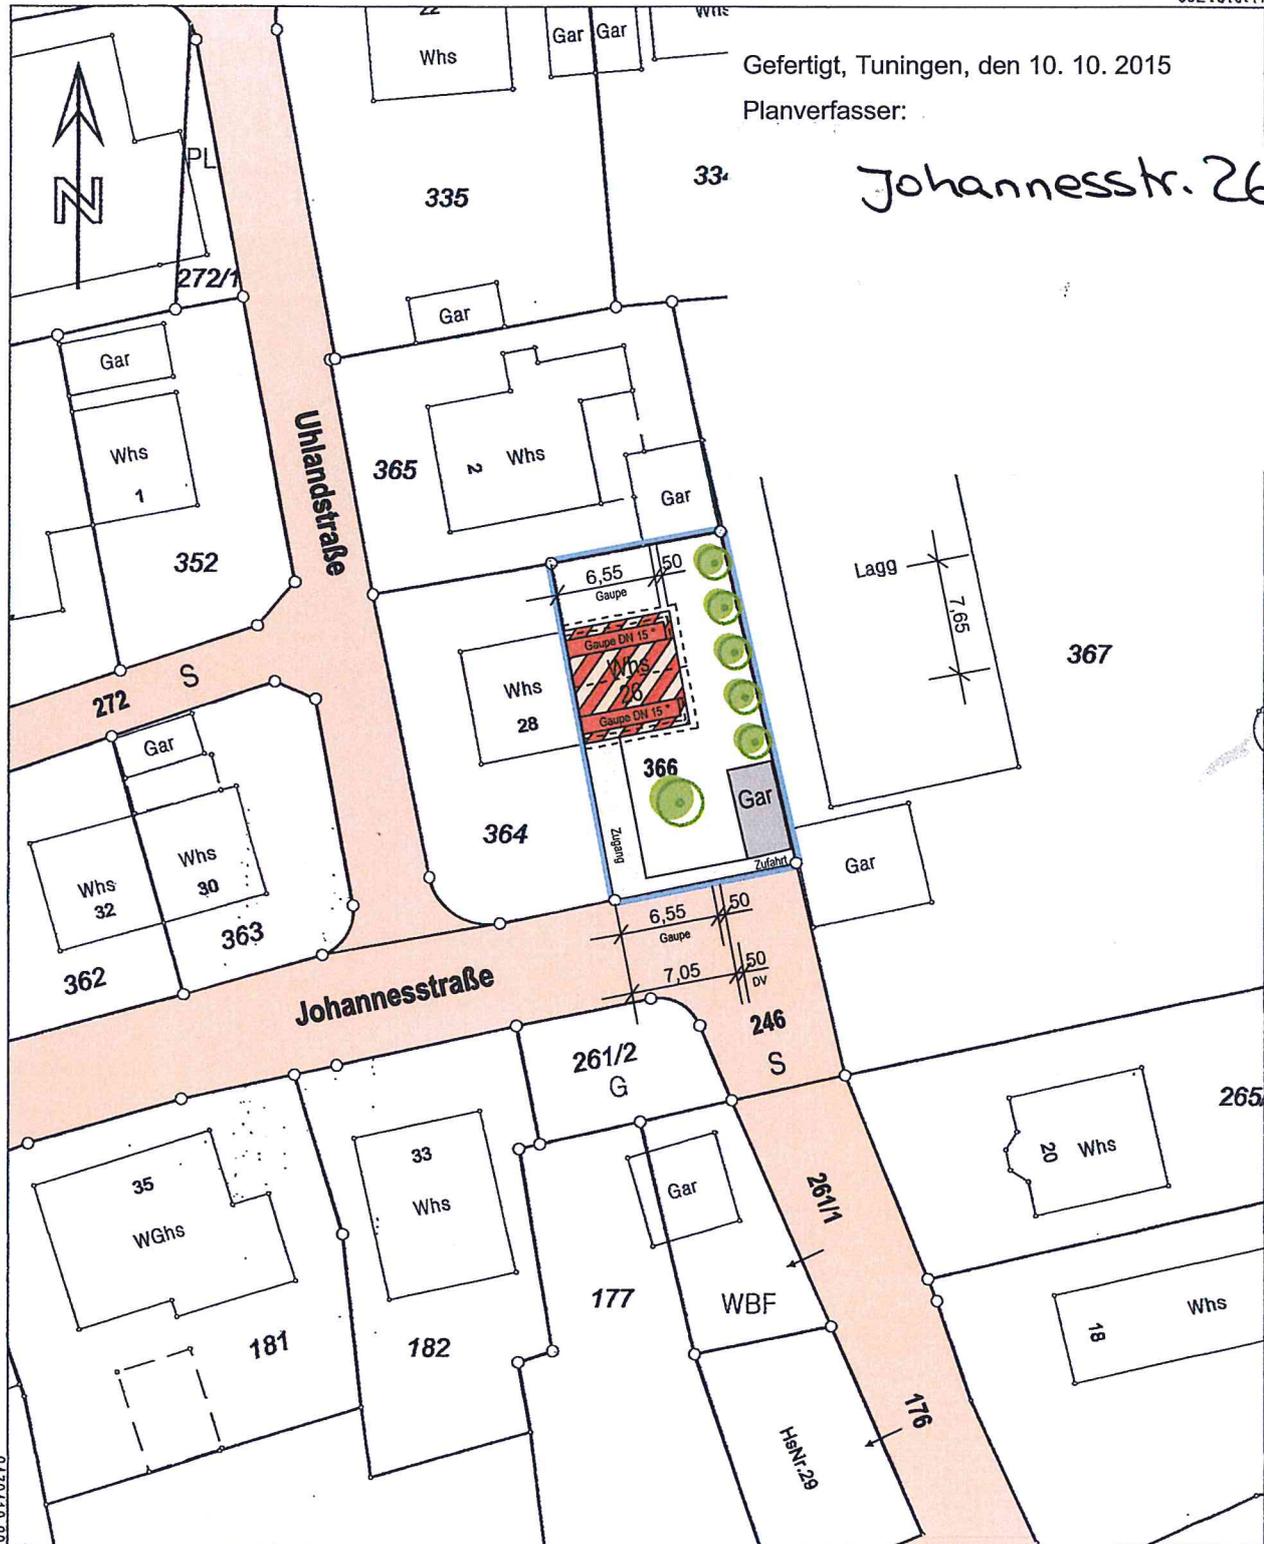

3470498.89

3470412.89

5321211.94

Darstellung entspricht dem Liegenschaftskataster -
Abweichungen gegenüber dem Grundbuch sind möglich.

Die Basisinformationen und Basisdaten des Liegenschaftskatasters unterliegen dem Verwendungsvorbehalt nach § 2 Abs. 3 und 4 des Vermessungsgesetzes vom 1. Juli 2004 (GBl. S. 469, 509), zuletzt geändert durch Gesetz vom 30. November 2010 (GBl. S. 989). Sie dürfen vom Empfänger nur für den Zweck verwendet werden, zu dem sie übermittelt worden sind. Eine Verwendung für andere Zwecke ist nur zulässig, wenn die Vermessungsbehörde eingewilligt hat.