


KREIS: SCHWARZWALD - BAAR
 STADT/GEMEINDE: TUNINGEN
 GEMARKUNG:

LAGEPLAN- DECKBLATT

zeichnerischer Teil zum
 Bauantrag (§ 2 BauVorIVO)

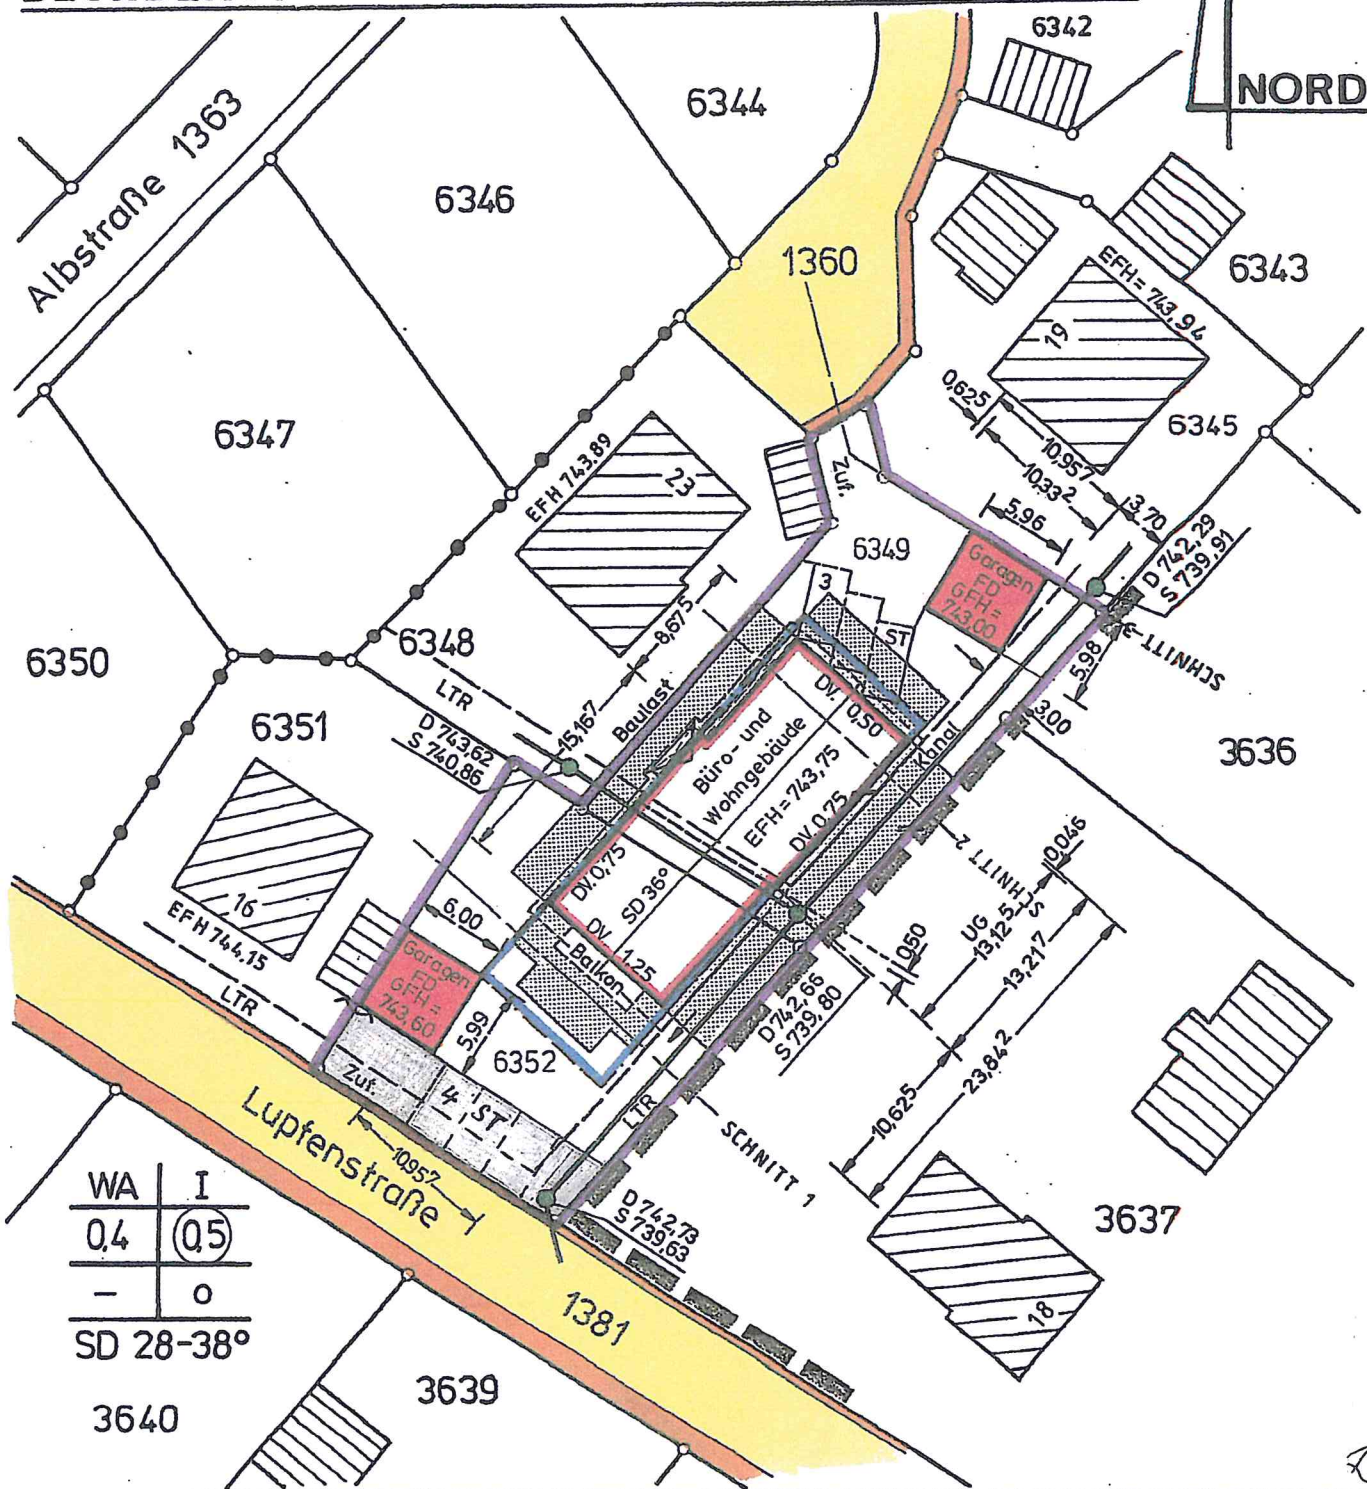

WA	I
0,4	(0,5)
-	o
SD 28-38°	

Etwaige unterirdische Versorgungsanlagen im Baugrundstück sind bei den zuständigen Stellen zu erfragen. Darstellung entspricht dem Liegenschaftskataster, Änderungen gegenüber dem Grundbuch sind möglich. Maßänderungen sind dem Planfertiger mitzuteilen.

Lageplan zeichnerischer Teil gefertigt.
 Der Sachverständige (§ 45 Abs. 2 LBO)
 Rottweil, den 22.06.1990

Bleud

M 1:500