


Brendweg 4  
 Schritt A  
 M. 1/100

Dachkonstruktion lt. Statik  
 Dachneigung: 45.0

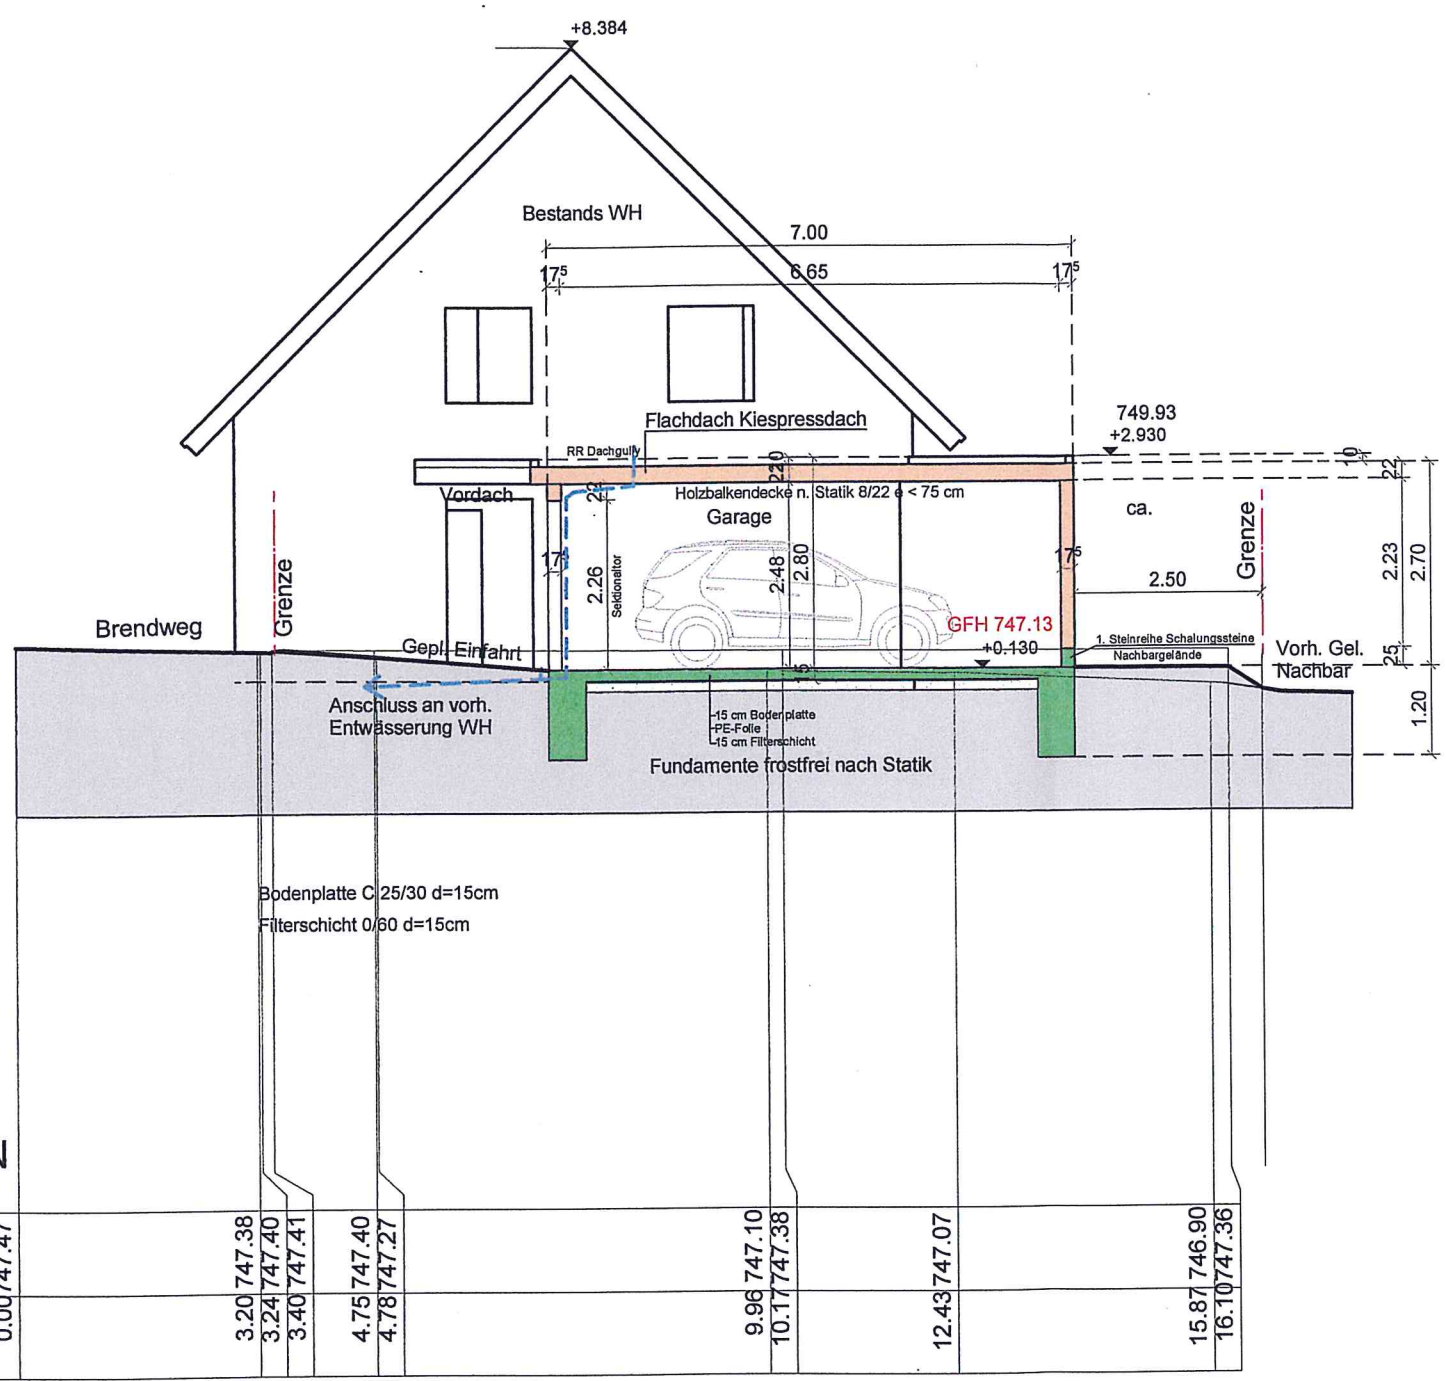

Profil E - F  
 Gemarkung: Tuningen  
 Flurst.- Nr: 6448