



Grundriss EG

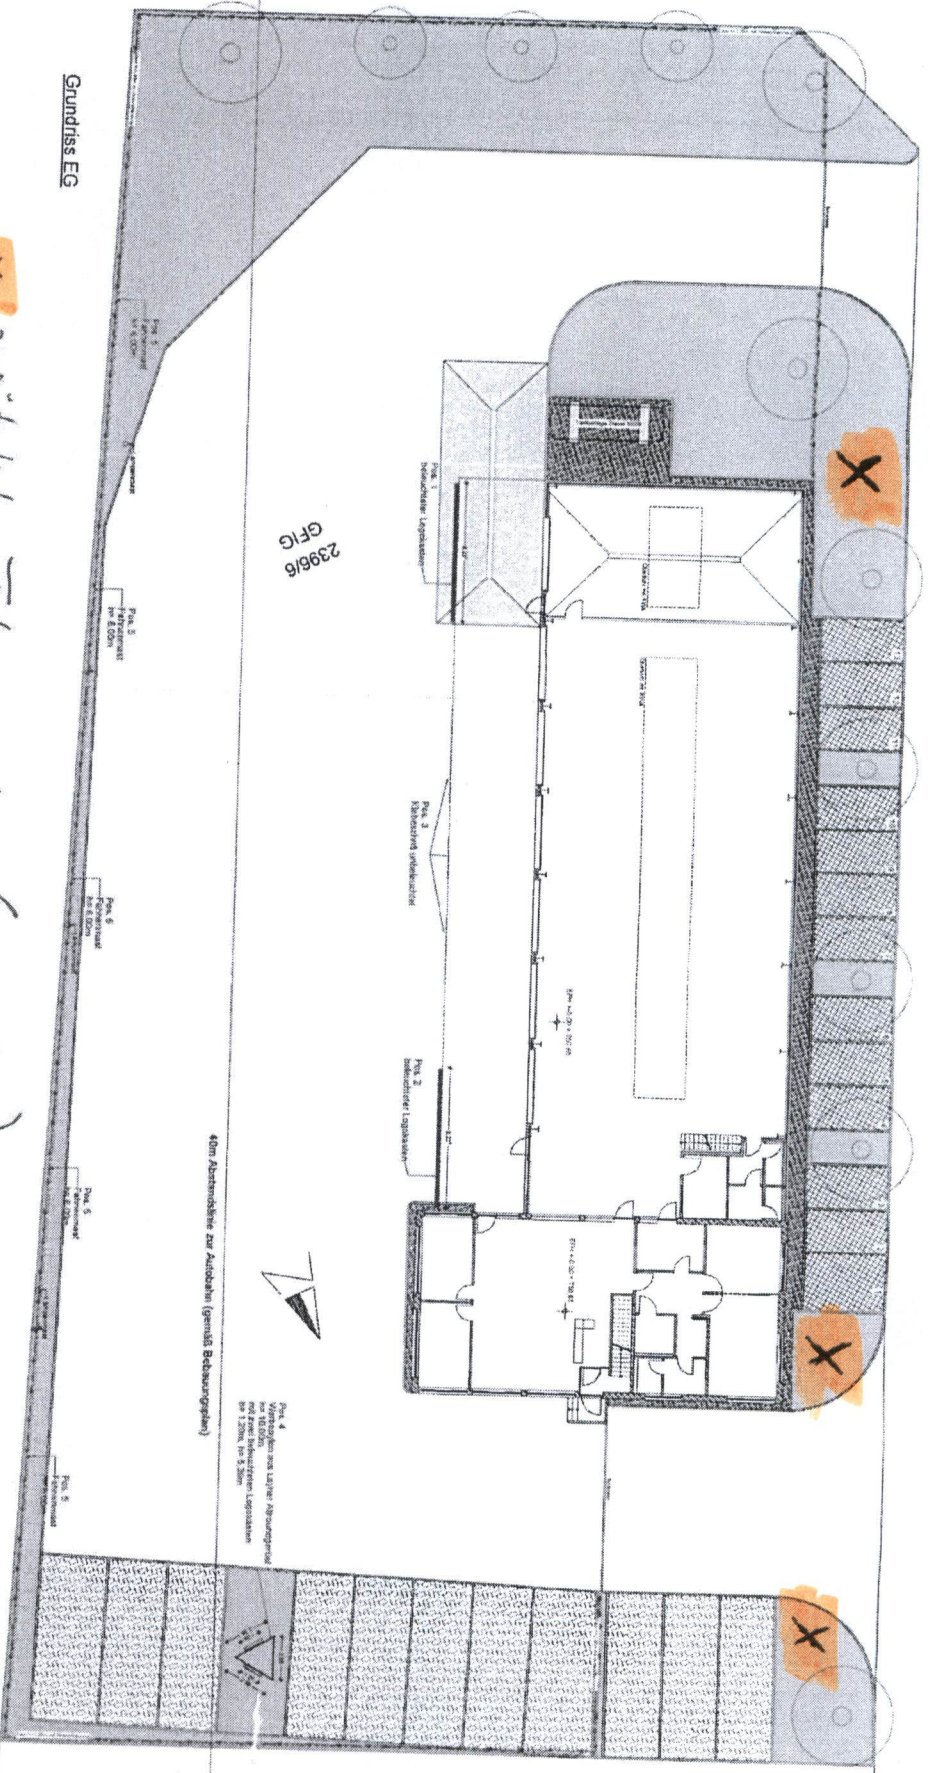

X zusätzliche Fahnenmasten (gesamt 8)

02.05.16
Folke

Ansicht Ost

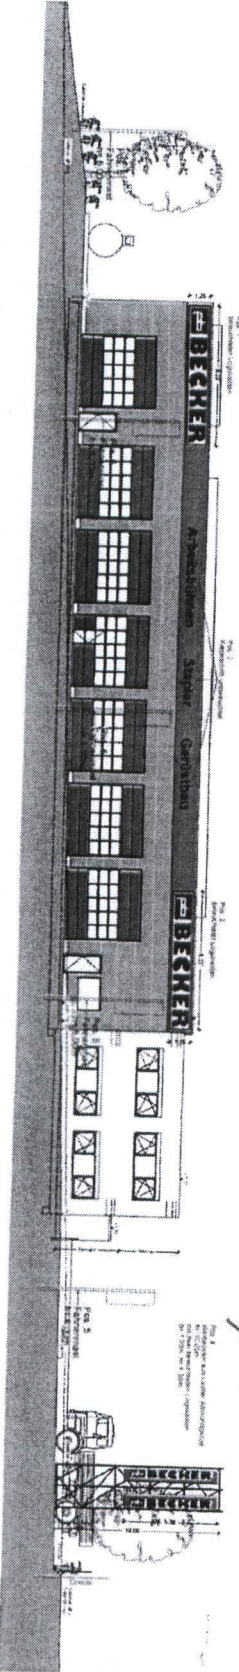

Bauantrag
Werbeanlagen

Titel	Bauantrag Werbeanlagen
Projekt-Nr.	15/102
Datum	20/01/2016
Skala	1:100
Blatt	1
Zeichner	
Prüfer	
Freigegeben	
Gezeichnet	
Geprüft	
Abgeschlossen	
Projekt-Nr.	15/102
Datum	20/01/2016
Skala	1:100