




Schnitt C - C

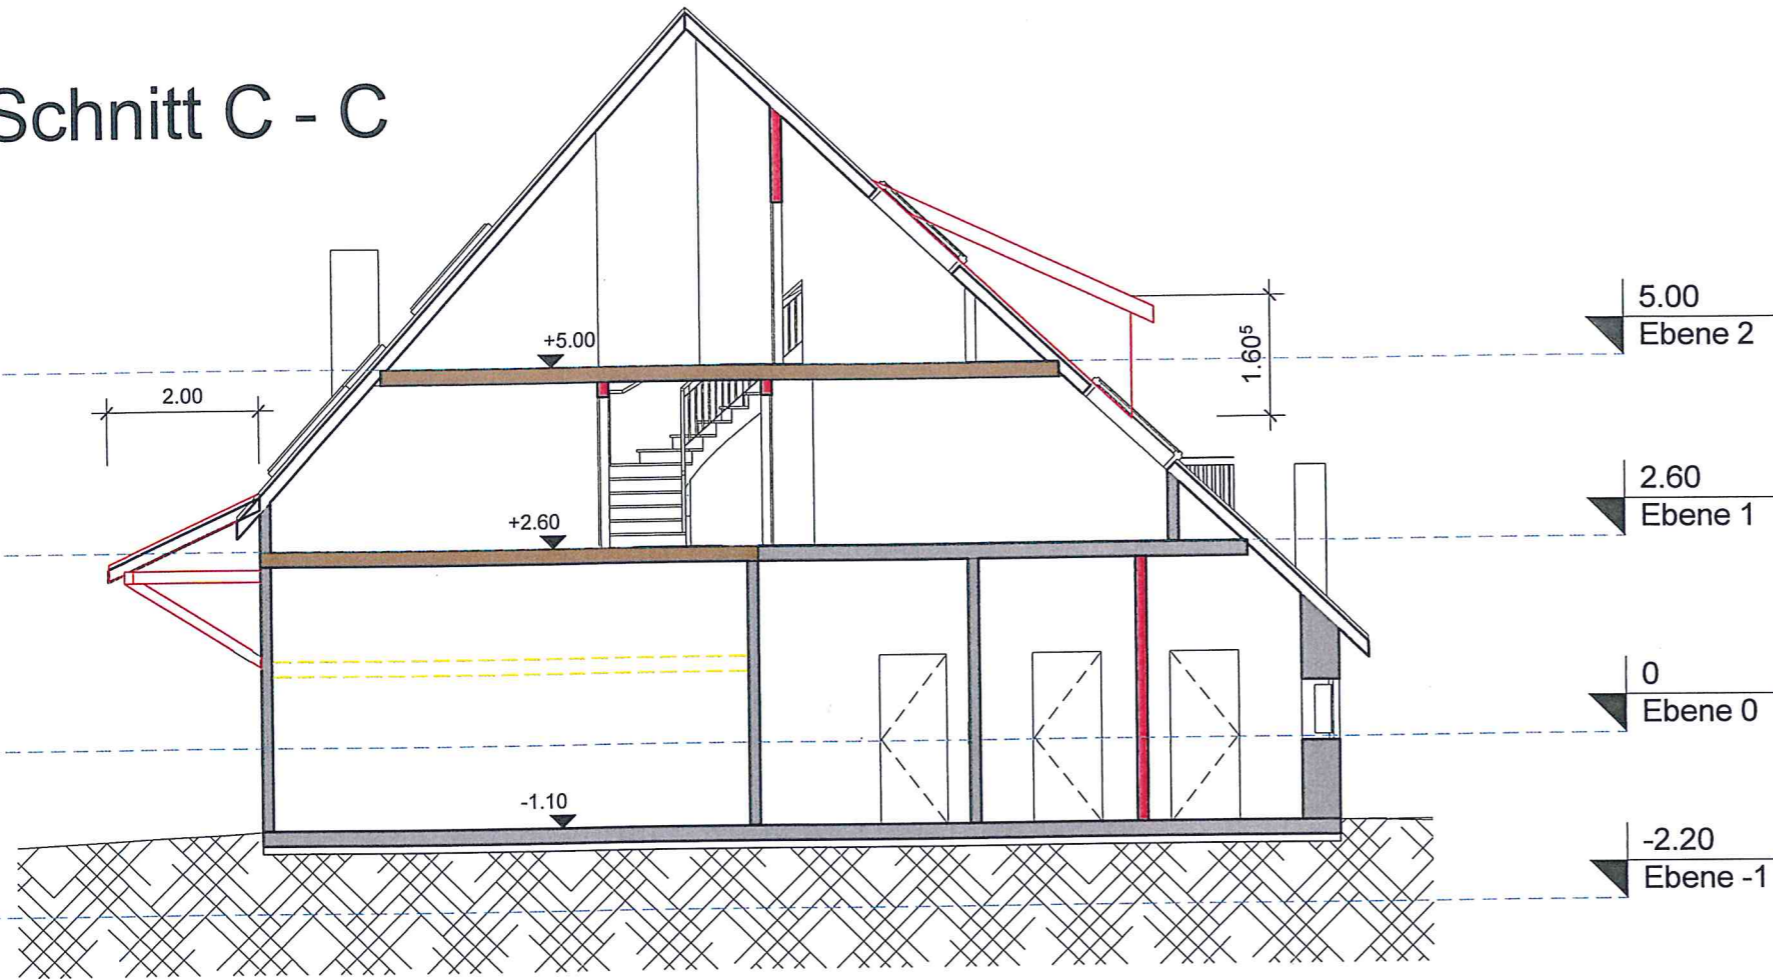

Schnitt E - E

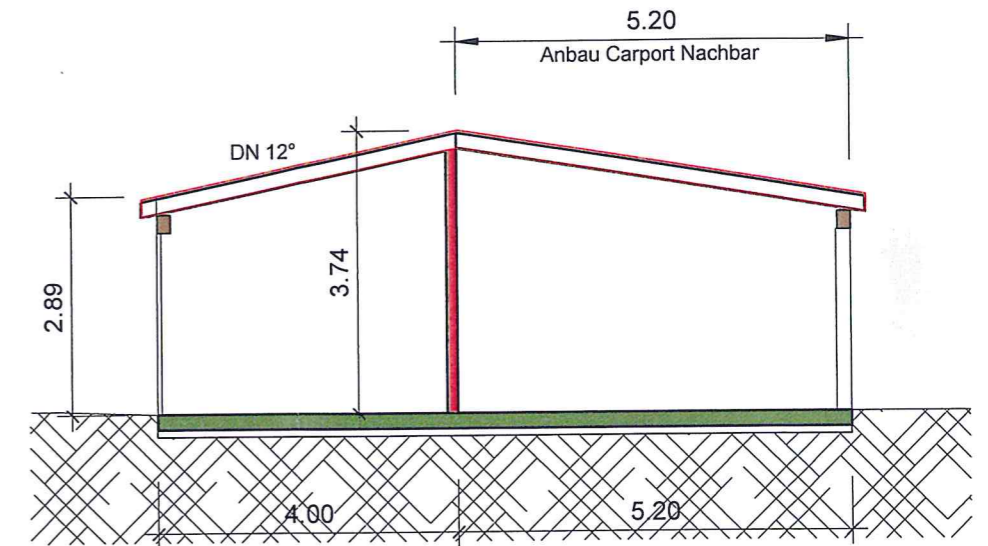

Schnitt D - D

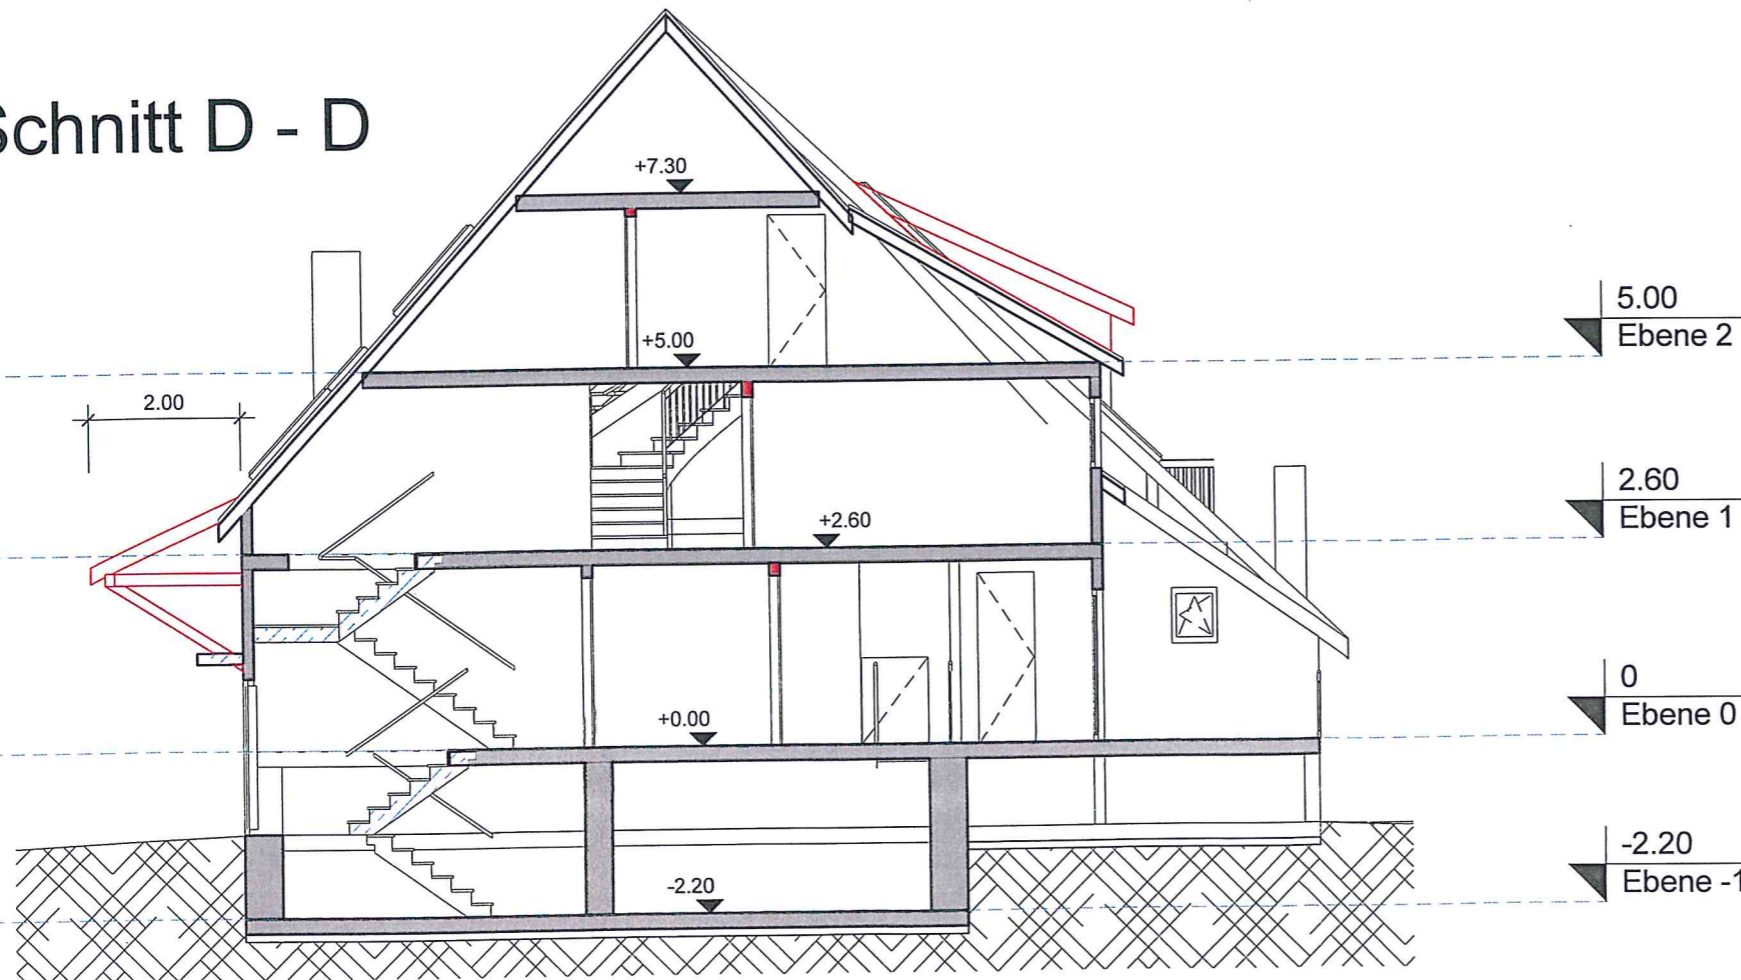

Brühlstr. 1

Schnitt C-C , D-D und E-E			BG 6
gez.: Be	DIN A3	Datum: 06.05.2016	Projekt-Nr.: 16-29
		Maßstab: 1 : 100	