


6

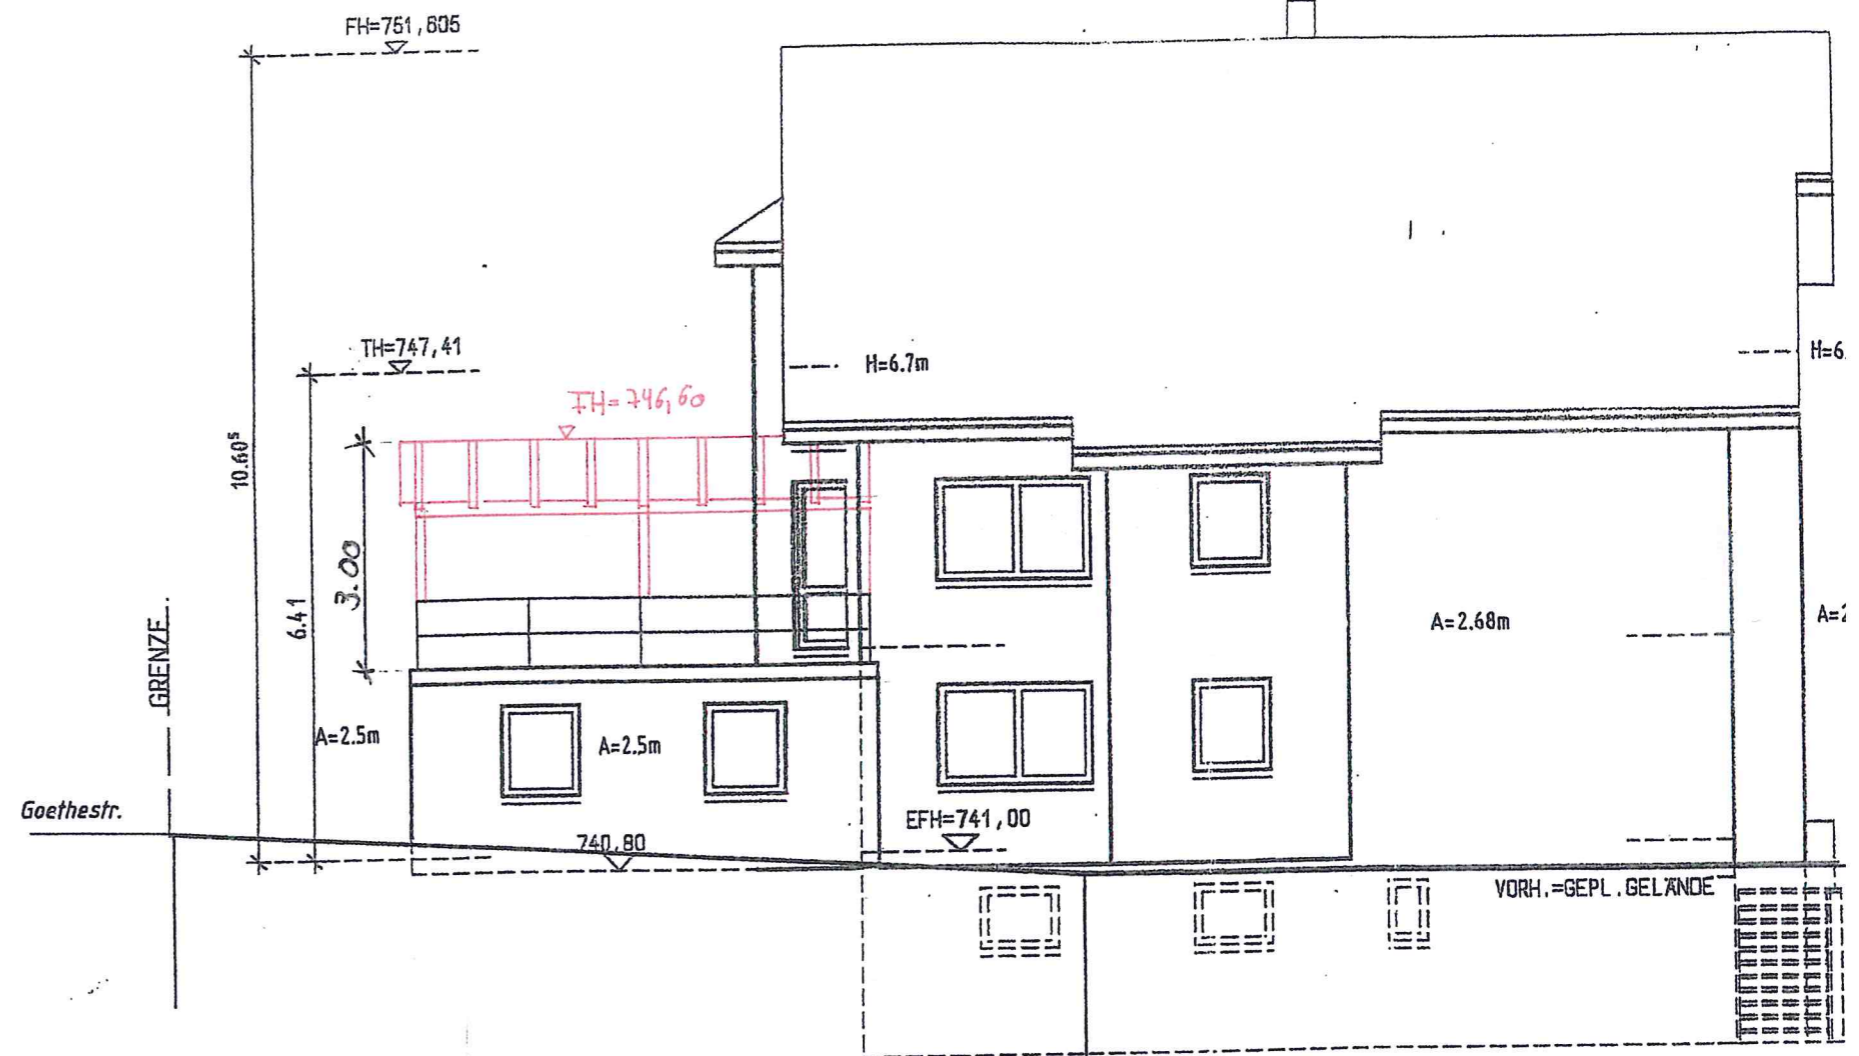

BAUGESUCH

Bauvorhaben:
 Bau einer Terrassenüberdachung
 Goethestrasse
 78609 Tübingen

Bauort: 78609 Tübingen
 Goethestrasse 1

NORD-WESTSEITE

740.68
12.17

M 1 : 100 Ansicht Nord

Bauherr: Planverfasser:

 Brigachtal, 31.08.2016