


Gemeinde Tuningen



B-Plan Oberer Weg / Eckritt

Gemeinderat
29.Juli 2015

Proj. 1463
1464

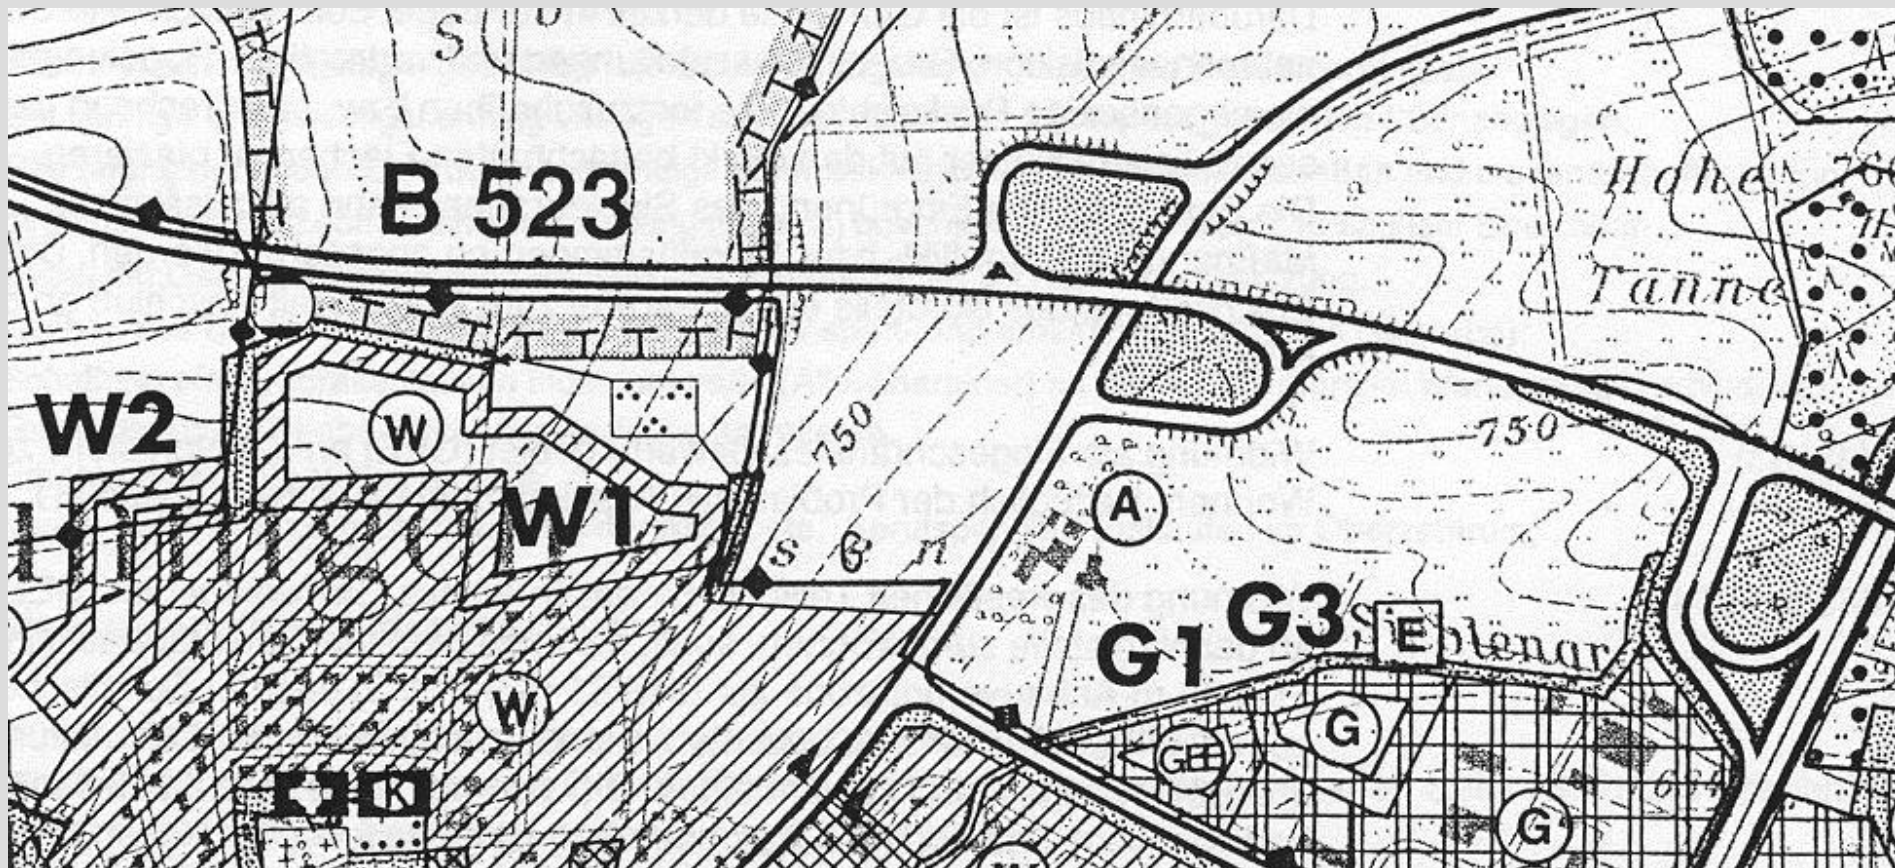**WOHNEN**

Baugebiet	Nr.	Größe (ha)	WE	Beschluß
Oberer Weg/Ehrenschopf	W1	5,0	150	+
Eckritt	W2	2,1	66	+

Summe beschlossener Flächen:

7,1 ha


GEWERBE


Baugebiet	Nr.	Größe (ha)	Beschluß
Kalkhof /V.d.Gasse II	G1	1,3	+
Teilen	G2	2,4	-
Kalkhof II	G3	1,5	+
Neue Wiesen	G4	5,9	+


Summe beschlossener Flächen:


8,7 ha



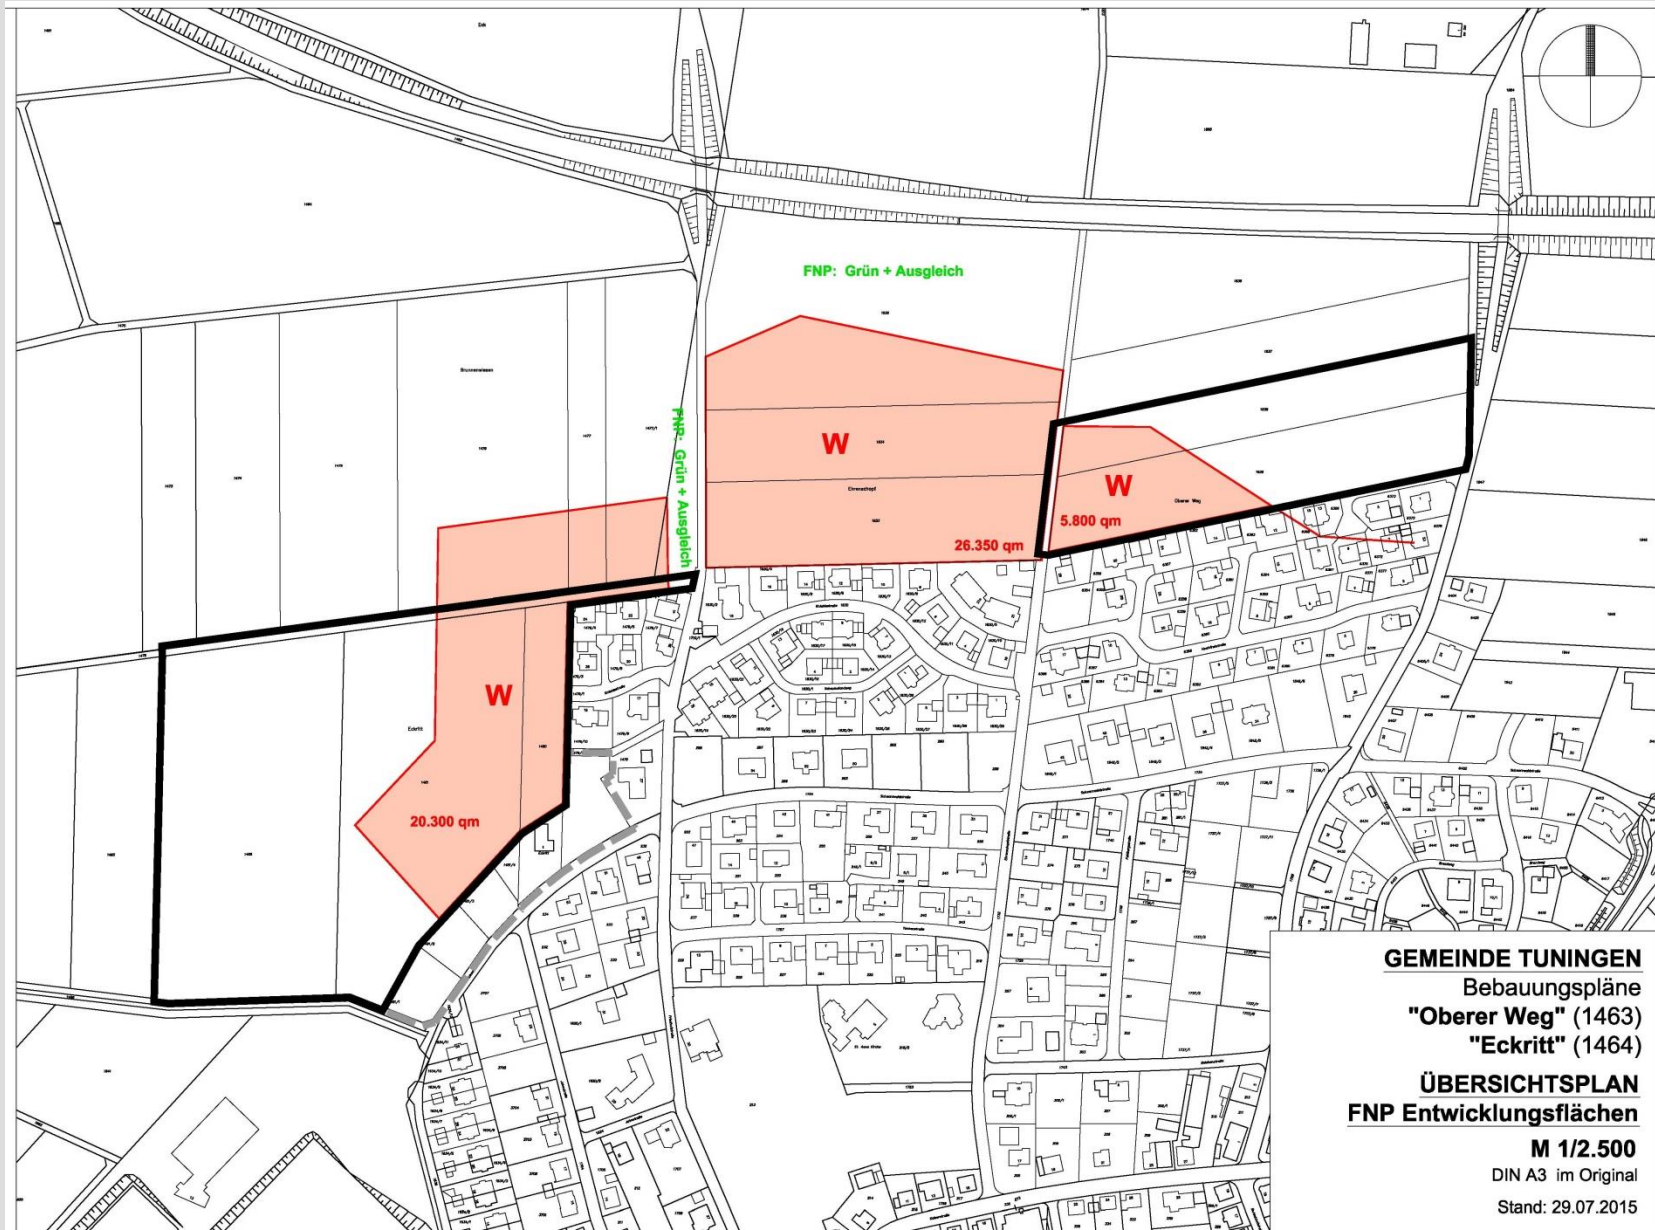

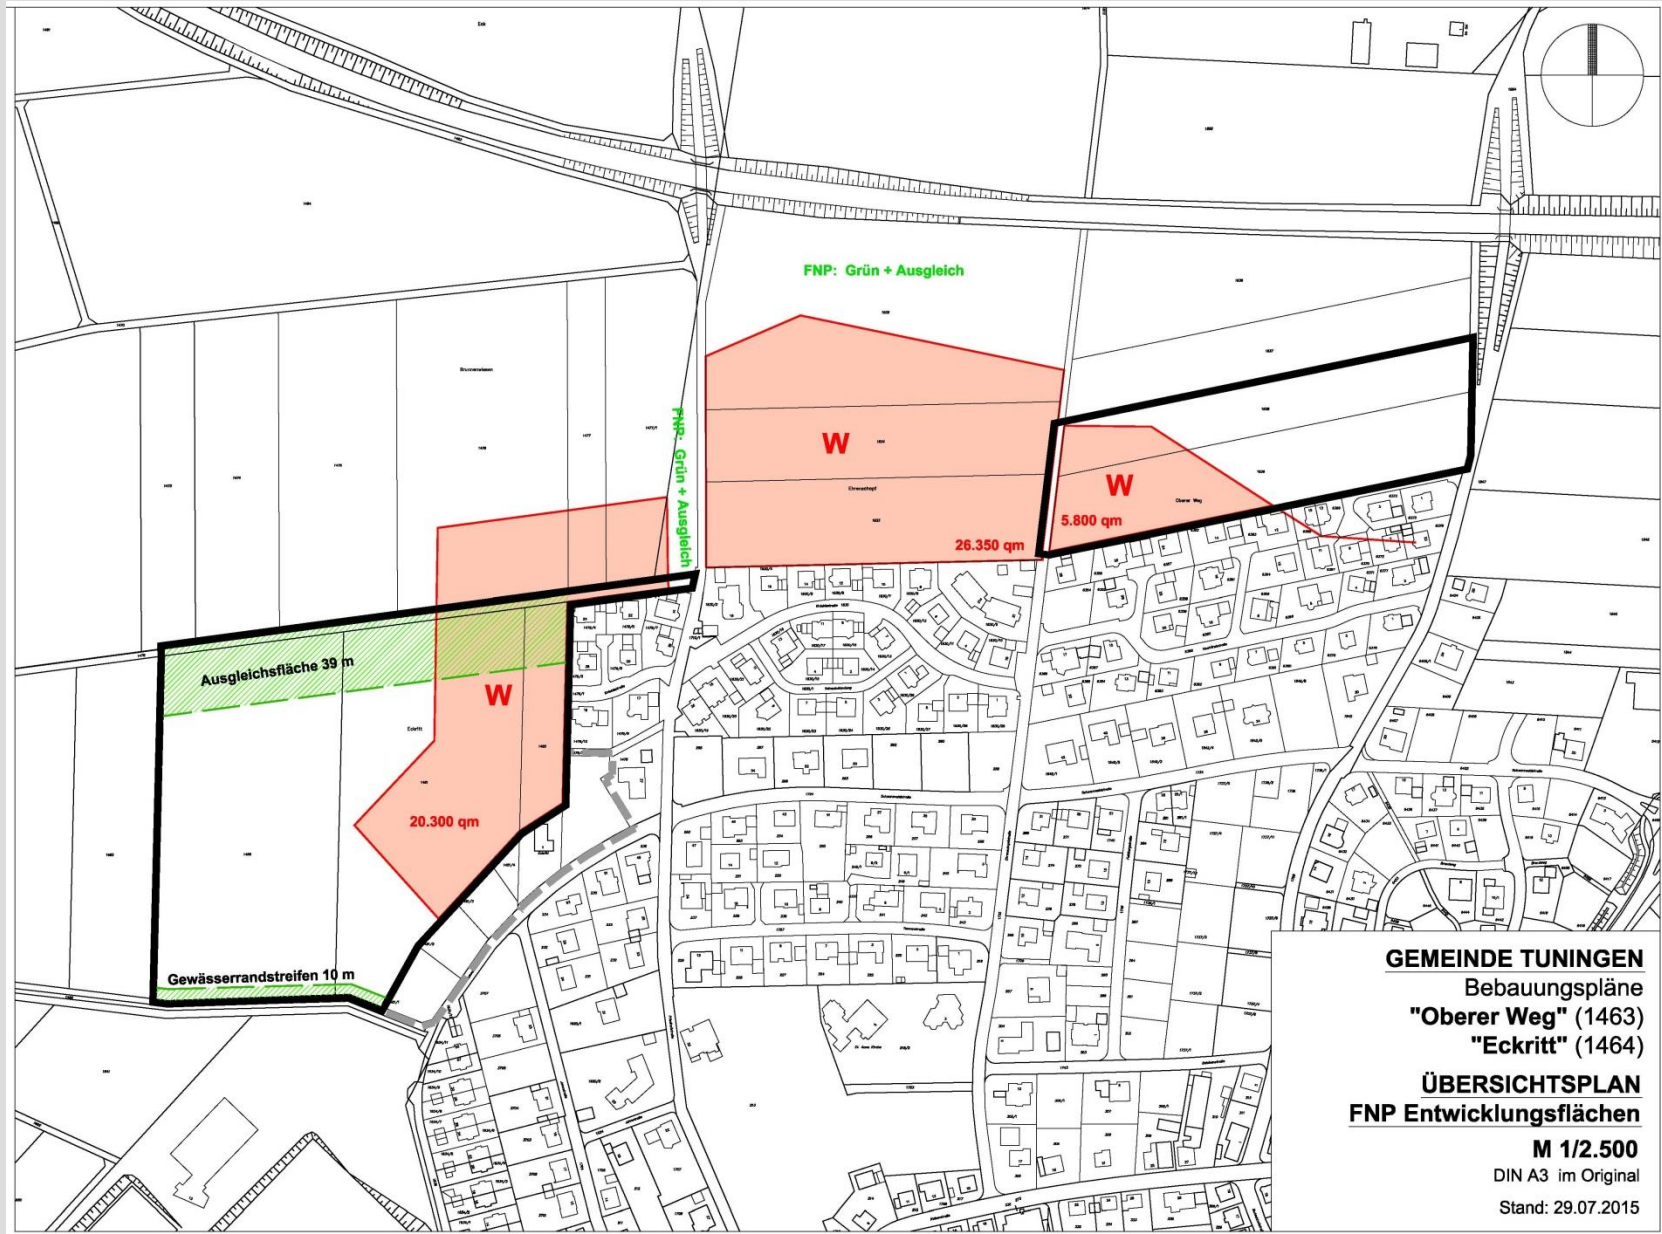

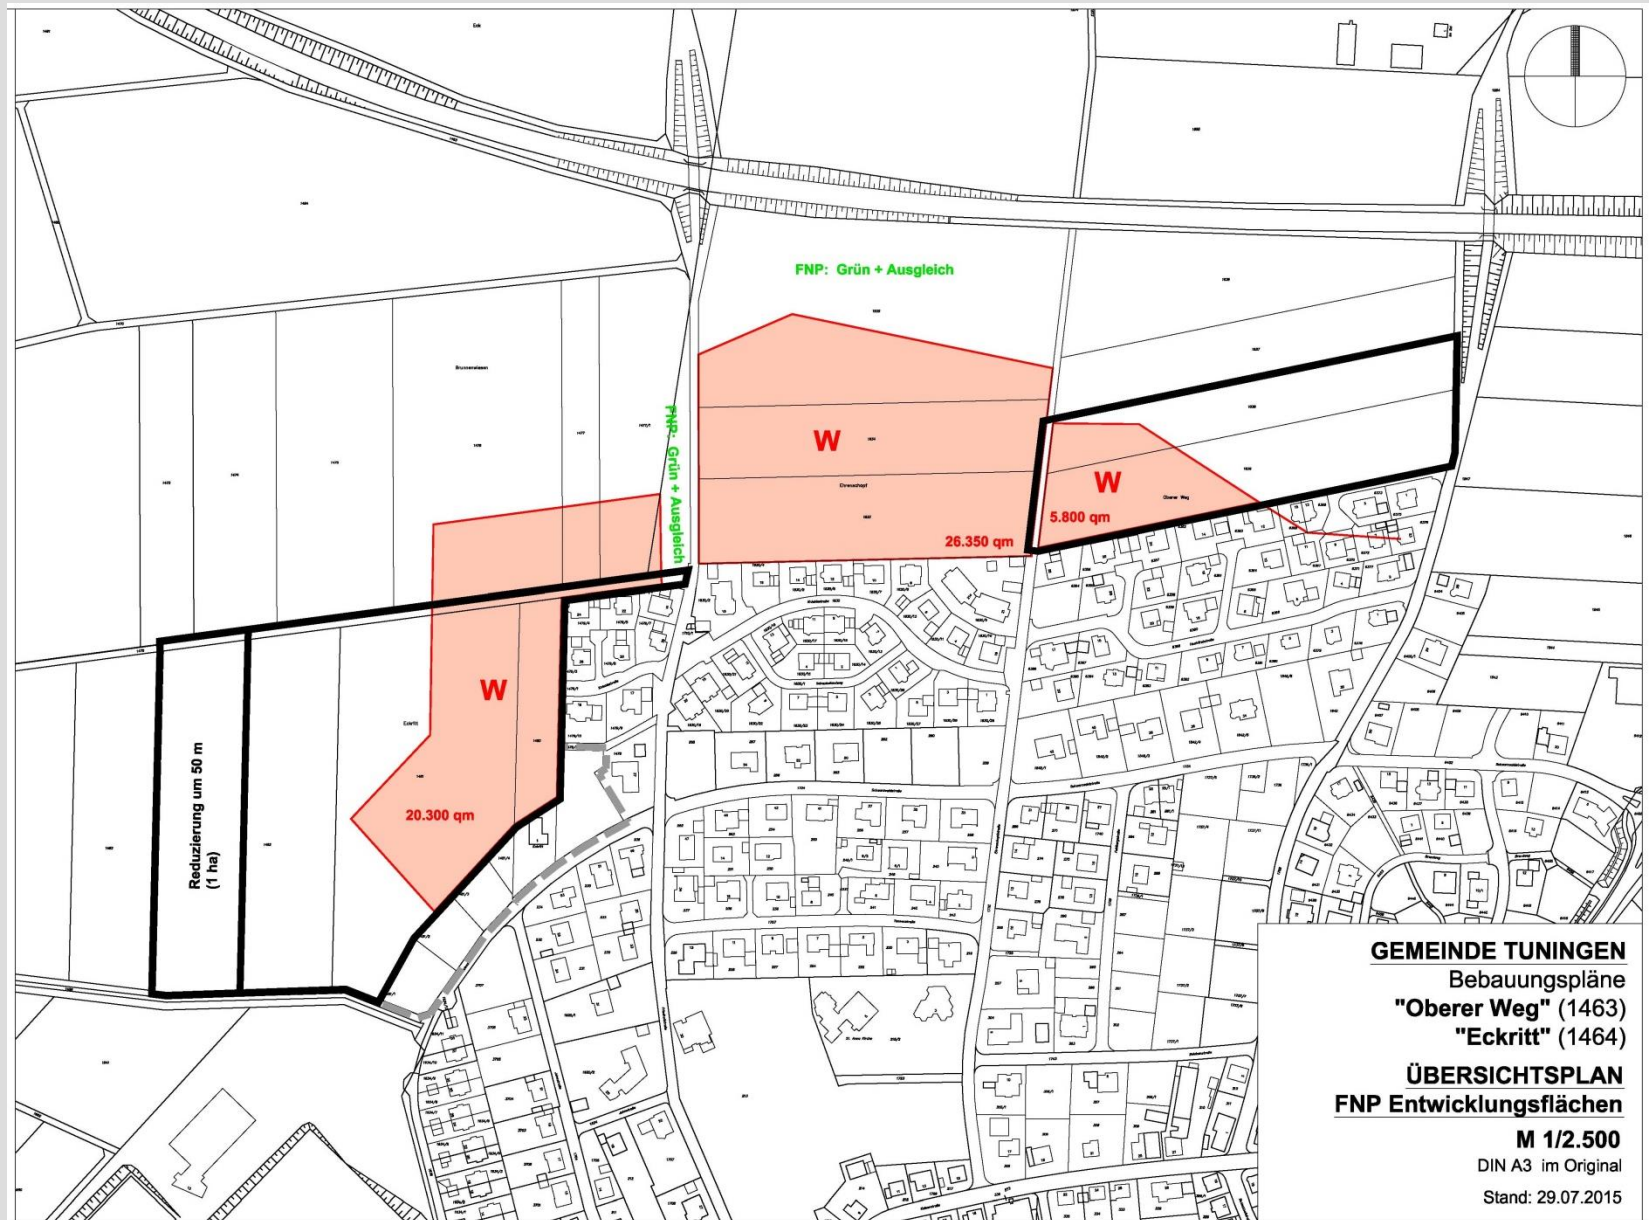

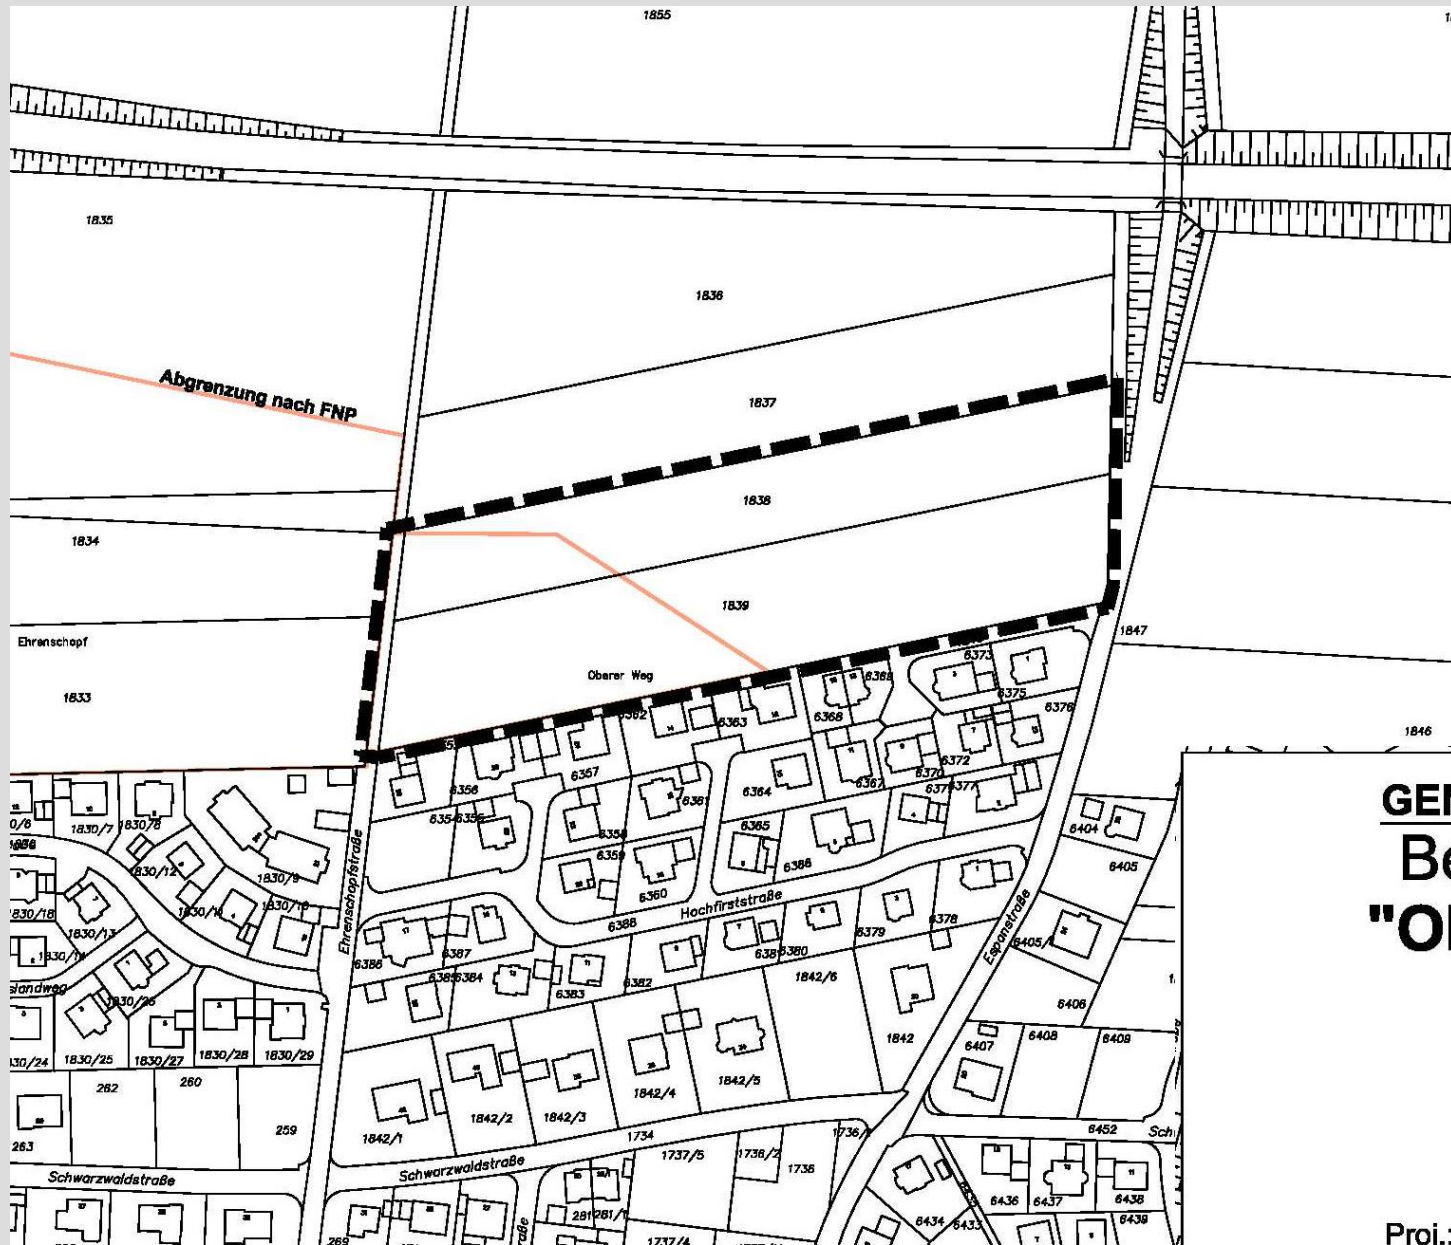

GEMEINDE TUNINGEN Bebauungsplan "Oberer Weg II"


Lageplan


M 1/2.500

DIN A4 im Original

Proj.: 1463

Stand: 23.07.2015

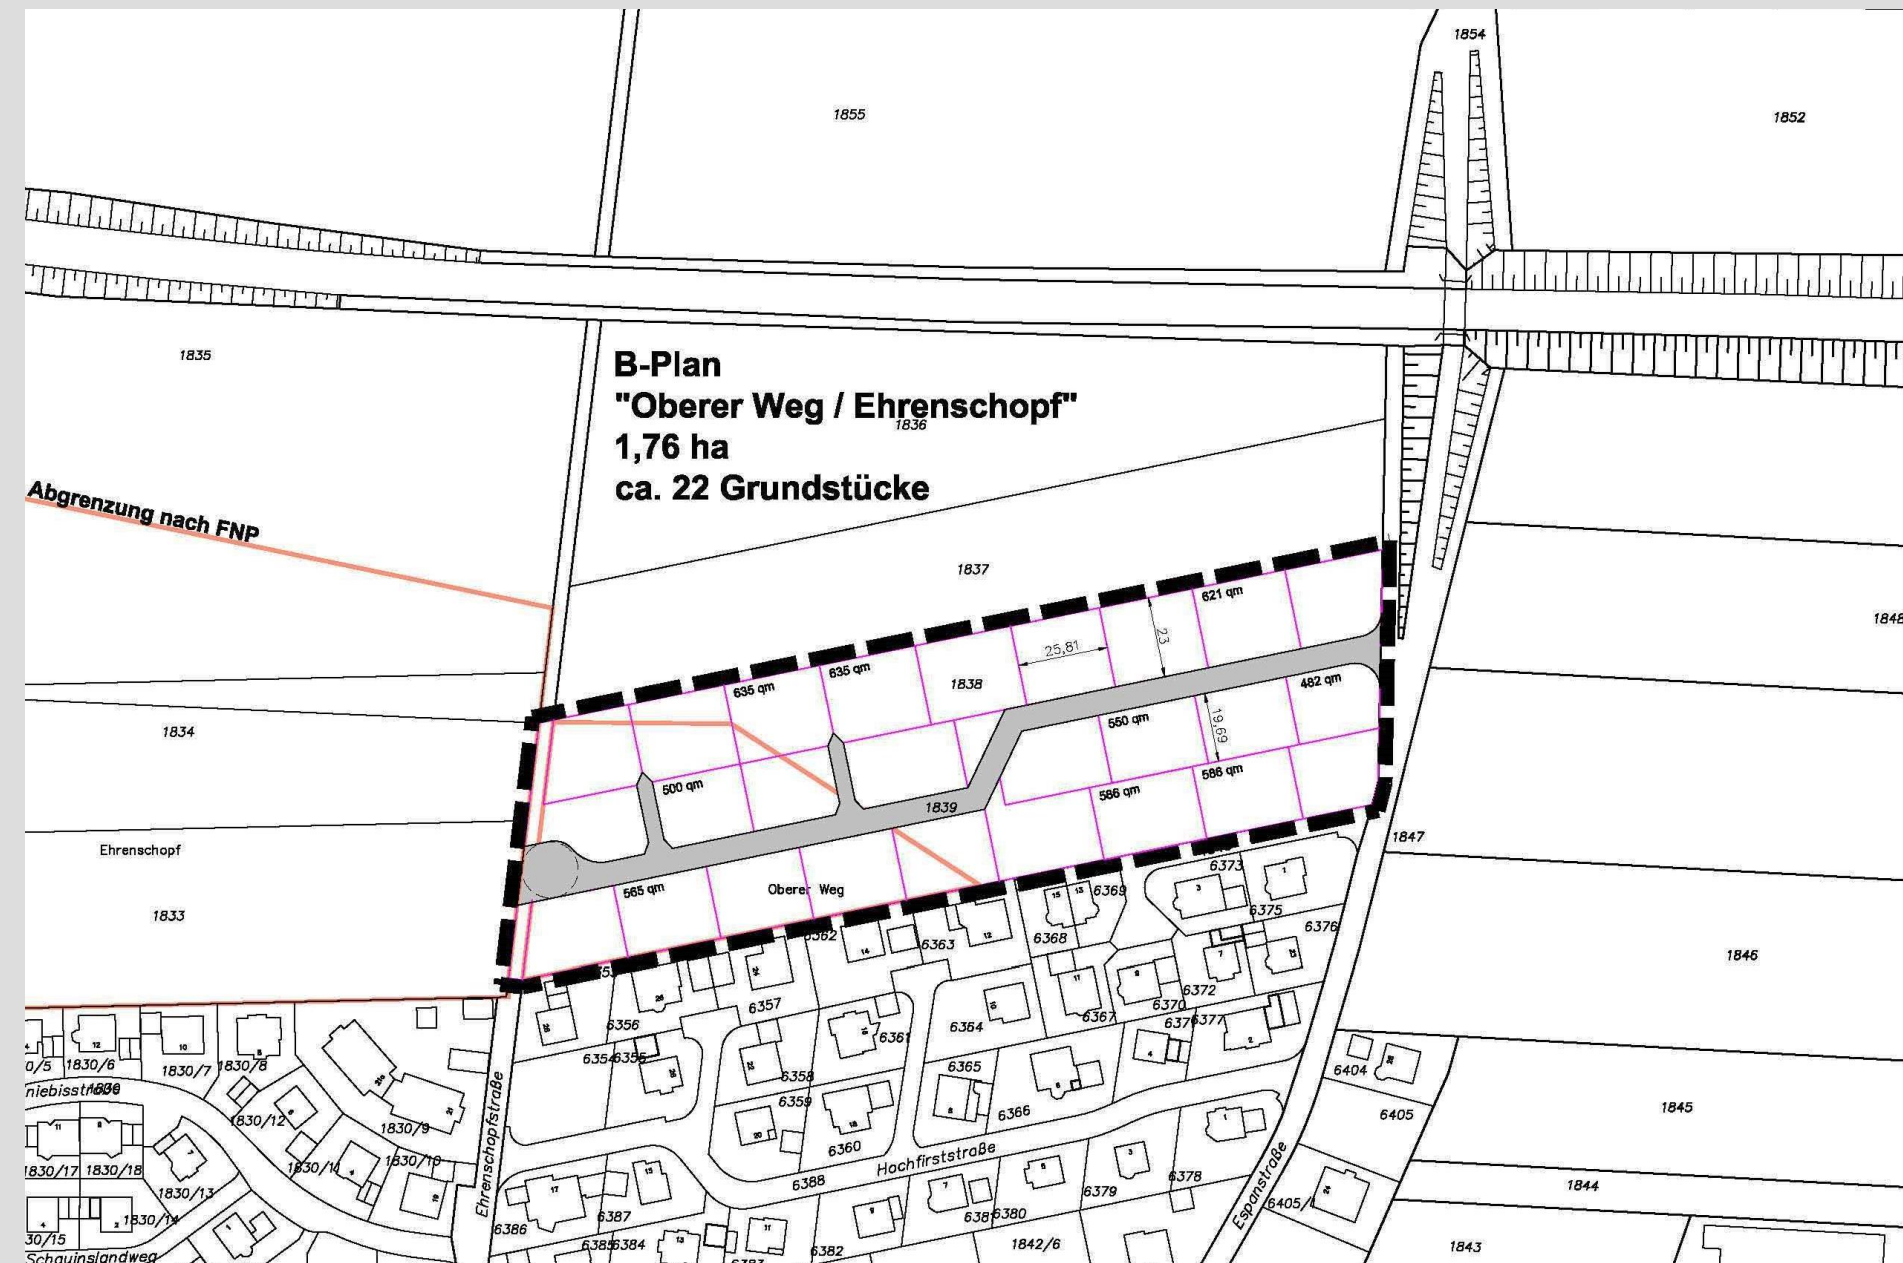

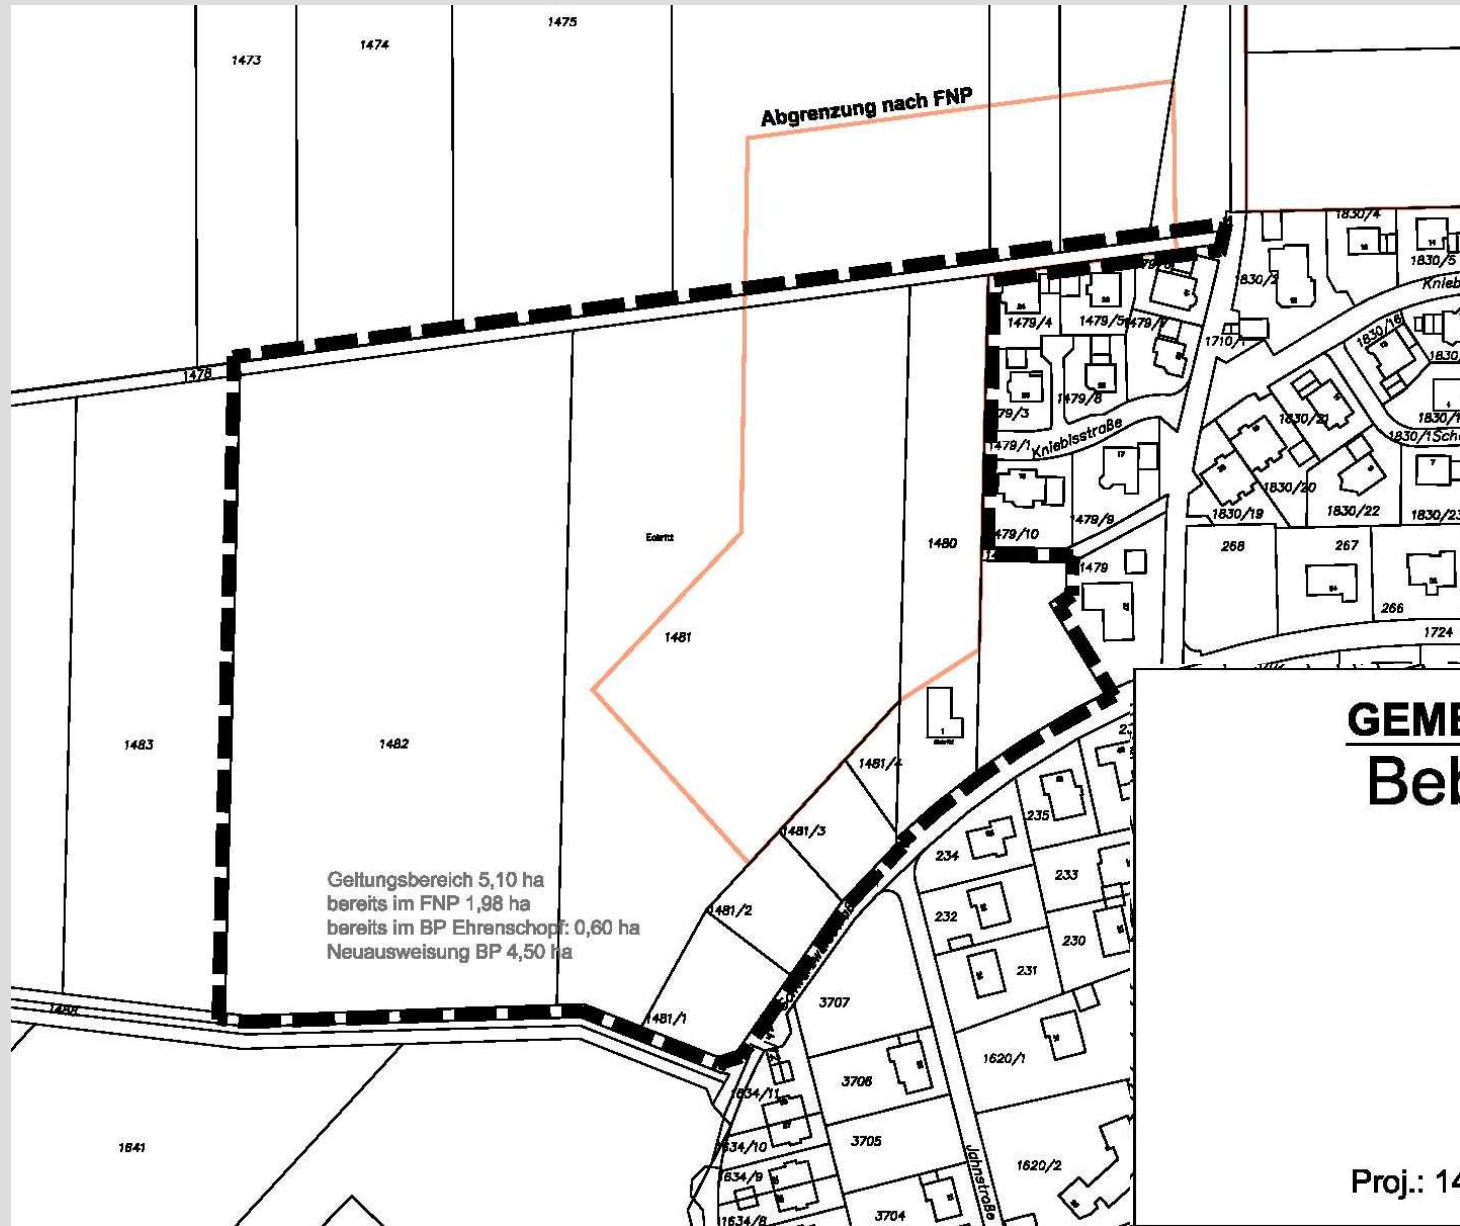

GEMEINDE TUNINGEN **Bebauungsplan** **"Eckritt"**

Lageplan

M 1/2.500

DIN A4 im Original

Proj.: 1464

Stand: 23.07.2015