

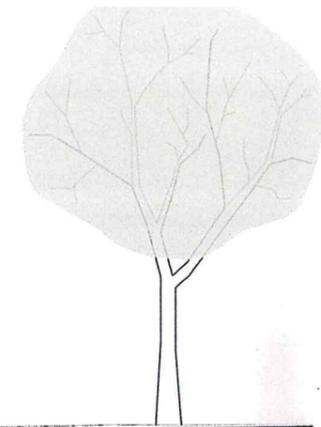


Norden

Bestand


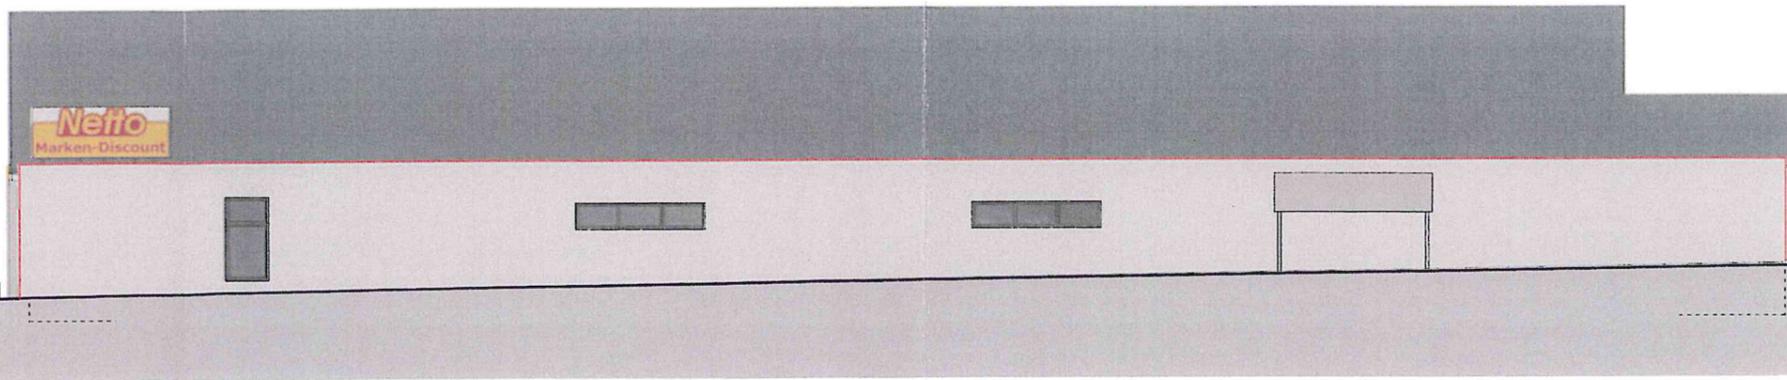


Anbau

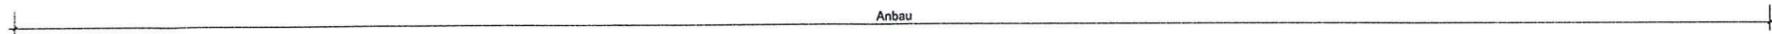

Osten

Abbruch
Querriegel

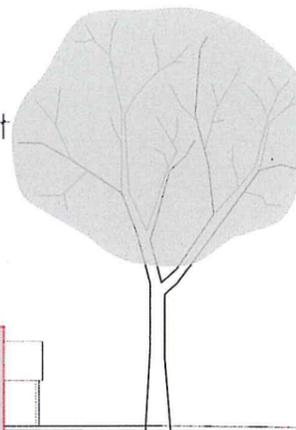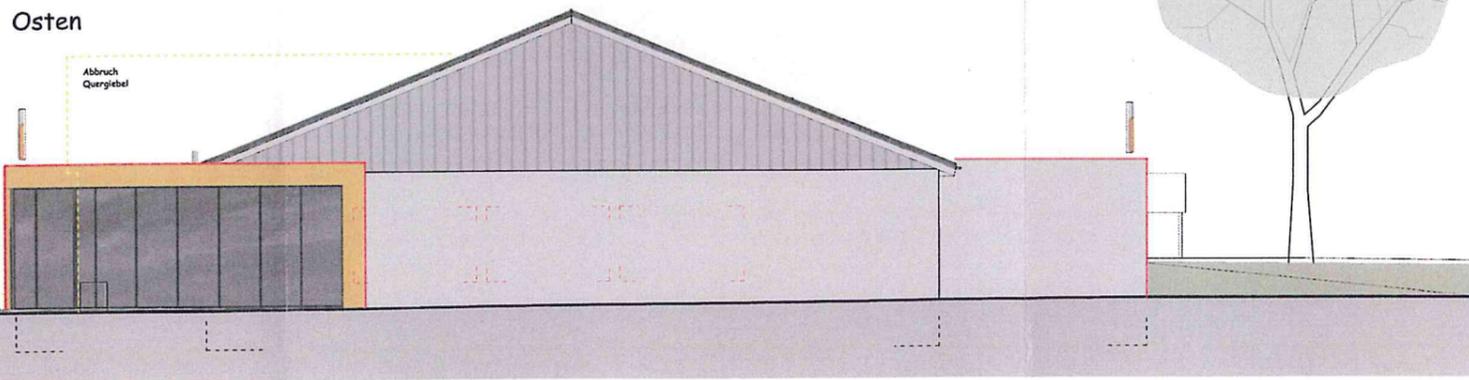

Baugesuch

Schwarzwaldstr. 18

Westen, Norden,
Osten
M: 1:100

27.02.2017