


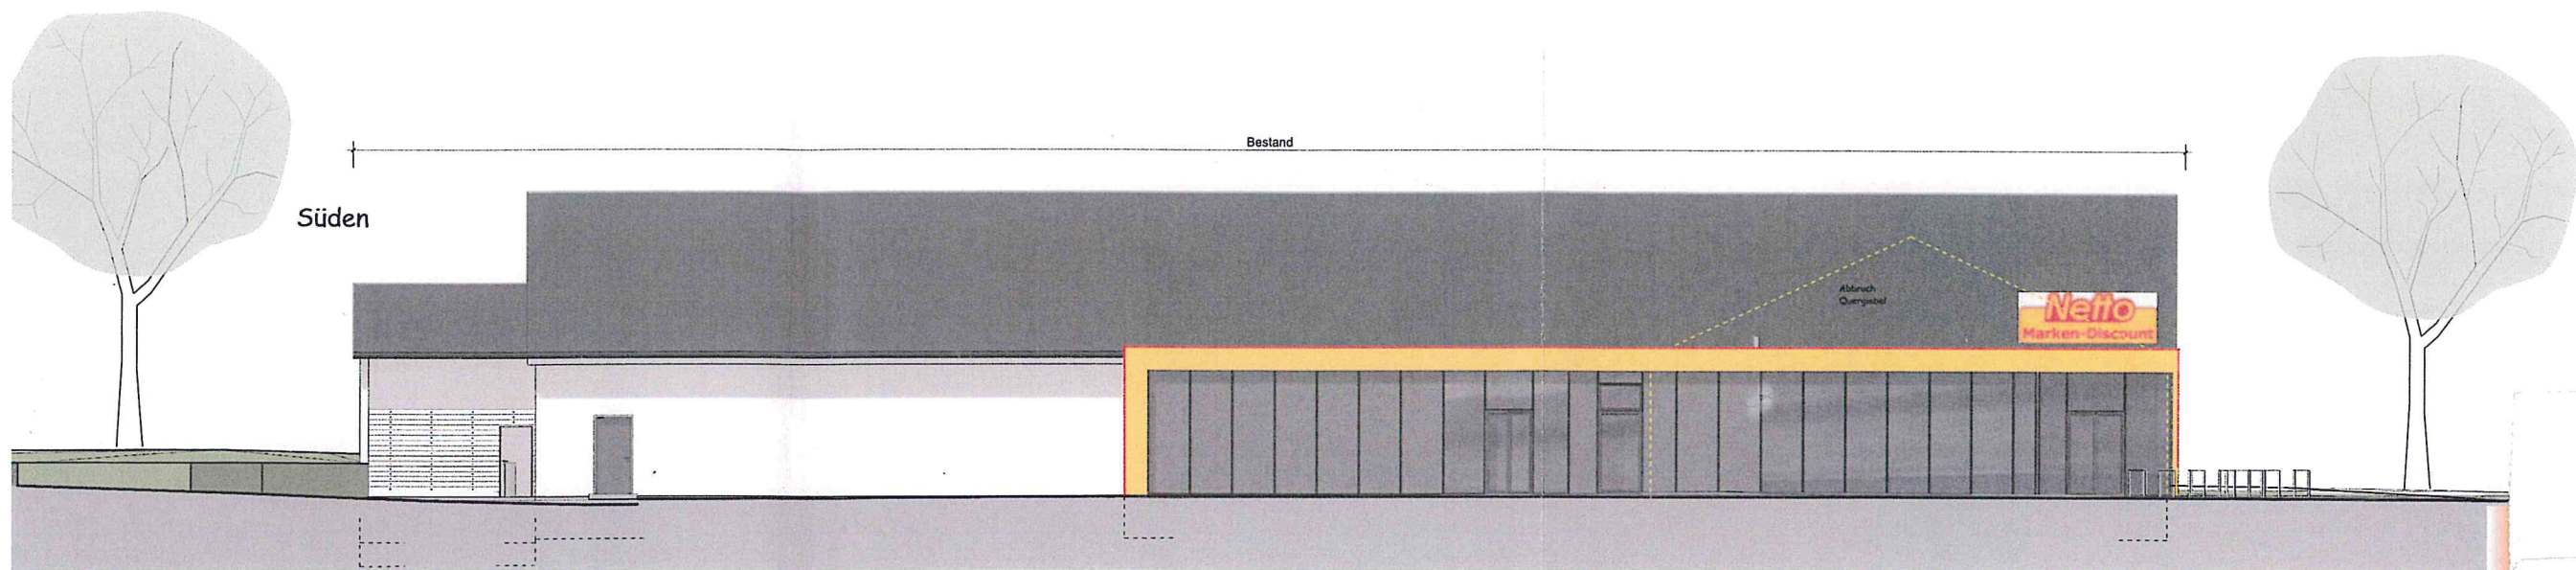

Anbau

Schwarzwaldstr. 18

Baugesuch

Schnitt A-A
Südansicht
M: 1:100

27.02.2017