

Landkreis: Schwarzwald-Baar


Neue Wiesen 7

Lageplan - zeichnerischer Teil

Gemeinde: Tuningen

zum Bauantrag (§4 LBOVVO)

Gemarkung: Tuningen

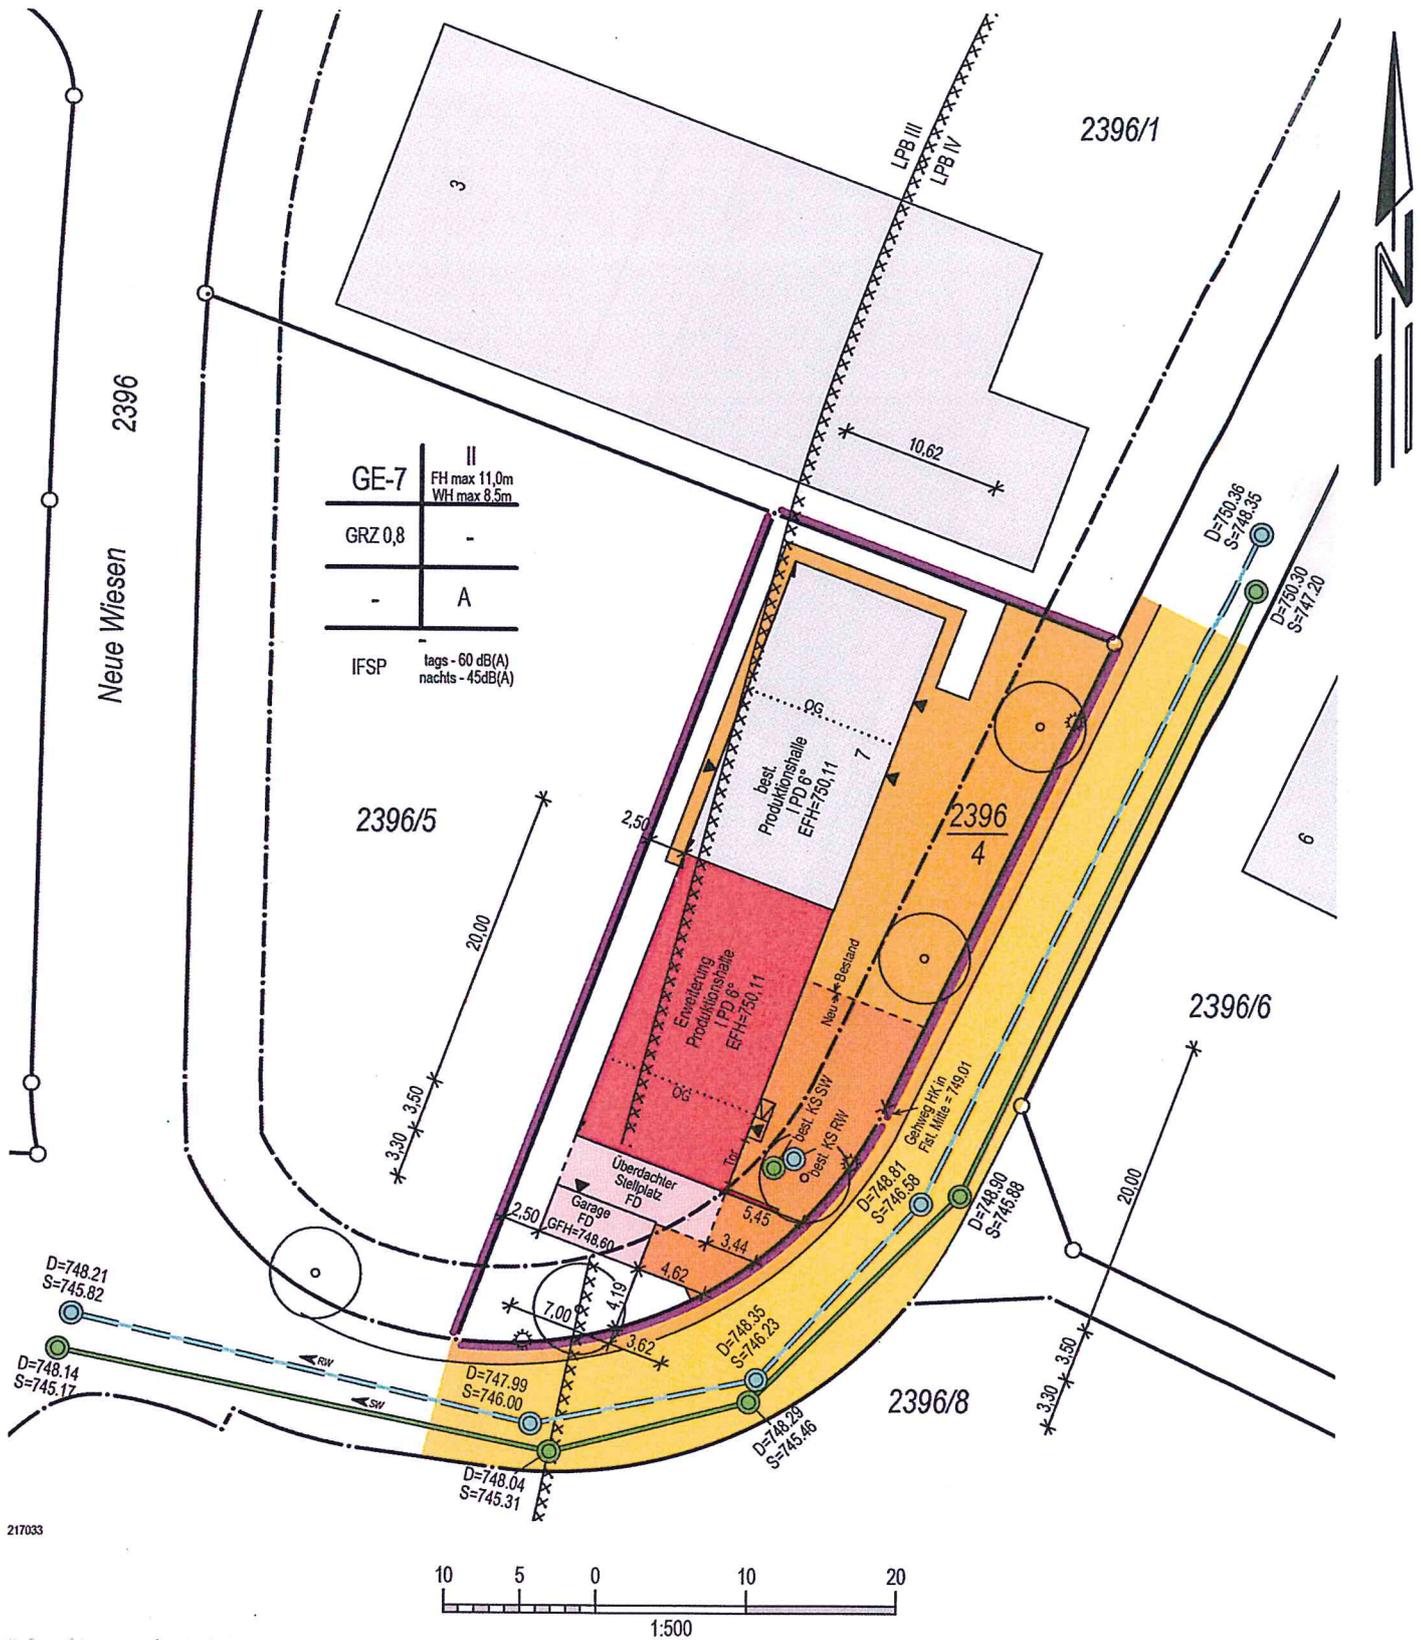

Auszug aus dem Liegenschaftskataster und Einzeichnungen nach §4 (3) und (4) LBOVVO.

Maßänderungen sind dem Planfertiger mitzuteilen. Weitere, über die lt. §4 (10) LBOVVO darzustellende Versorgungsleitungen auf dem Baugrundstück sind bei den zuständigen Stellen zu erfragen.