


WA	II
GRZ 0.4	GFZ 0.8
O	DN 5-45°
WH max. 6,50 m	
FH max. 10,25 m	

1845

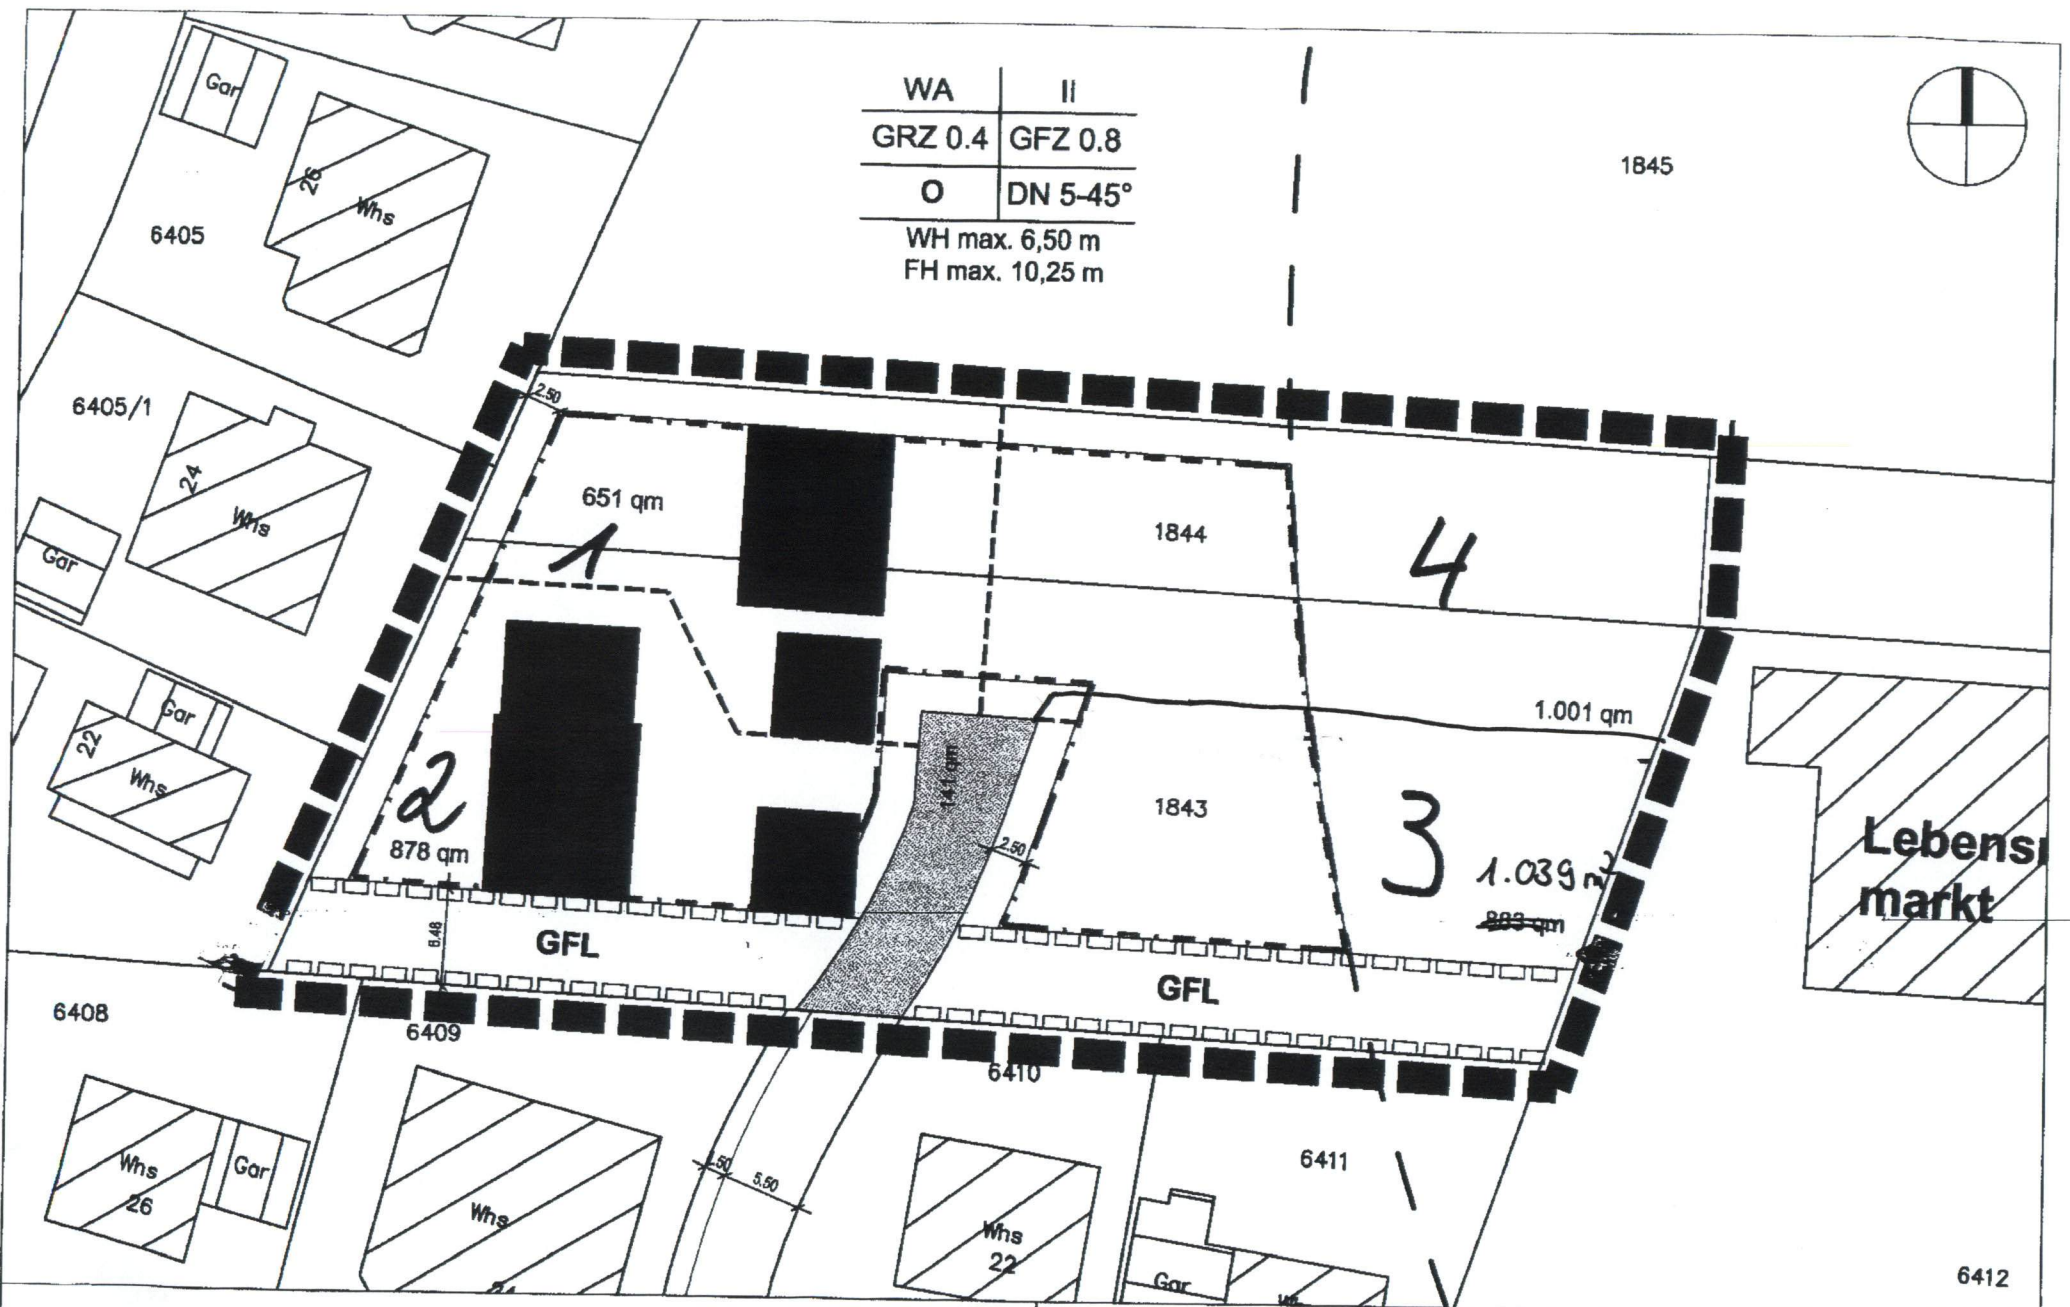

GEMEINDE TUNINGEN

--- räumlicher Geltungsbereich des Bebauungsplans (ca. 3.555 qm)

- LAGEPLAN - M 1/500 (DIN A3)

Stand: 14.03.2016

Bebauungsplan

Proj. 1208

"Wasen" 3. Änderung und Erweiterung -Wohnen-

kommunal PLAN

stadtplaner + architekten

**Bebauungsvariante
der westl. Grundstücke**