


STADT/GEMEINDE: TUNINGEN
 GEMARKUNG: TUNINGEN
 LANDKREIS: SCHWARZWALD-BAAR-KREIS

LAGEPLAN - zeichnerischer Teil zum
 Bauantrag (§ 4 LBOVVO)

Sunthausen Str. 29

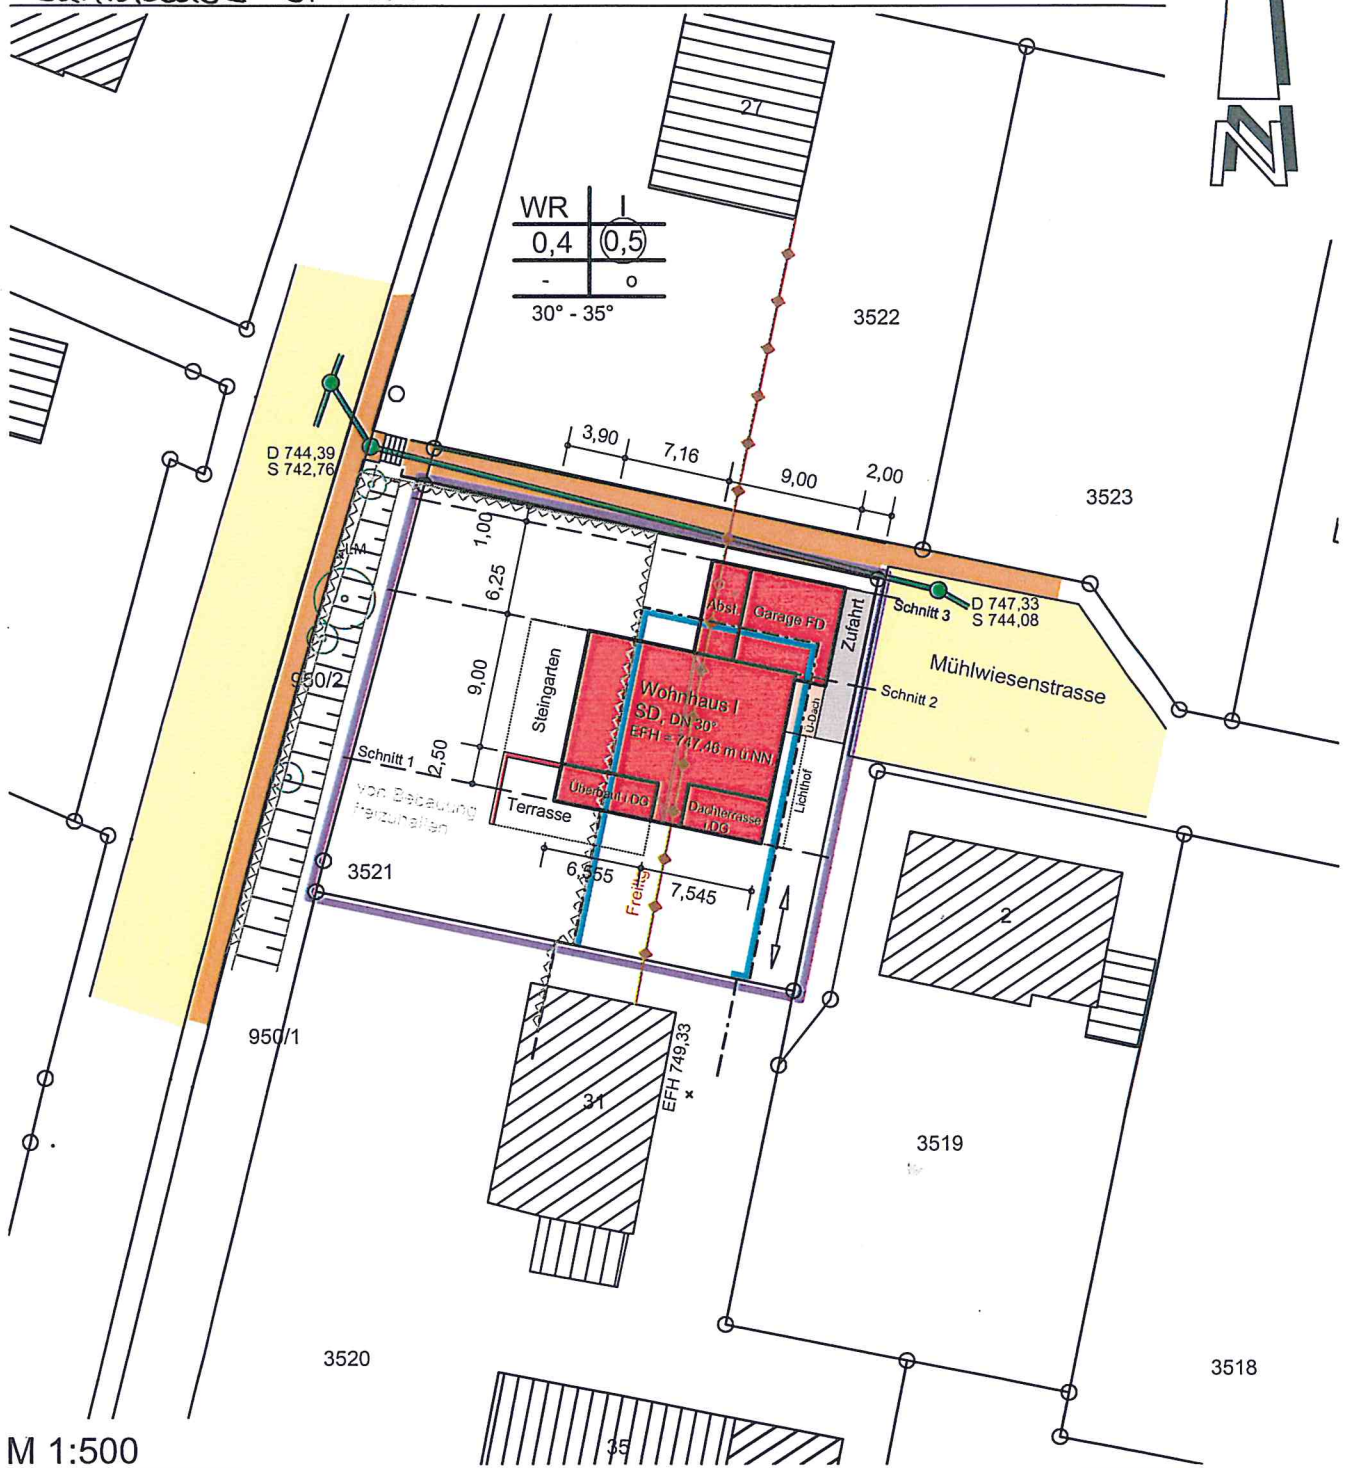

M 1:500

Etwaige unterirdische Versorgungsanlagen im Baugrundstück sind bei den zuständigen Stellen zu erfragen.
 Darstellung entspricht dem Liegenschaftskataster, Änderungen gegenüber dem Grundbuch sind möglich.
 Maßänderungen sind dem Planfertiger mitzuteilen !