



Schnitt A-A

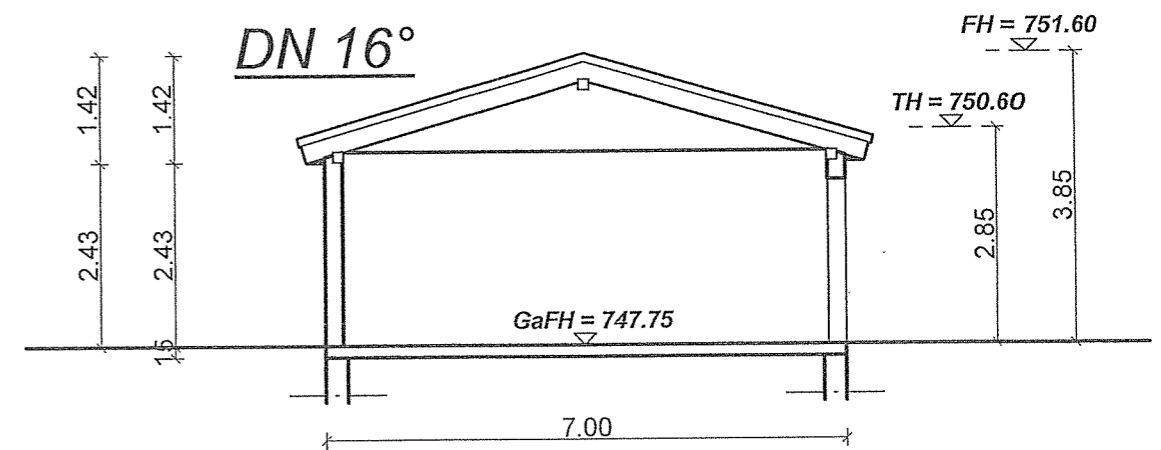

Schnitt B-B

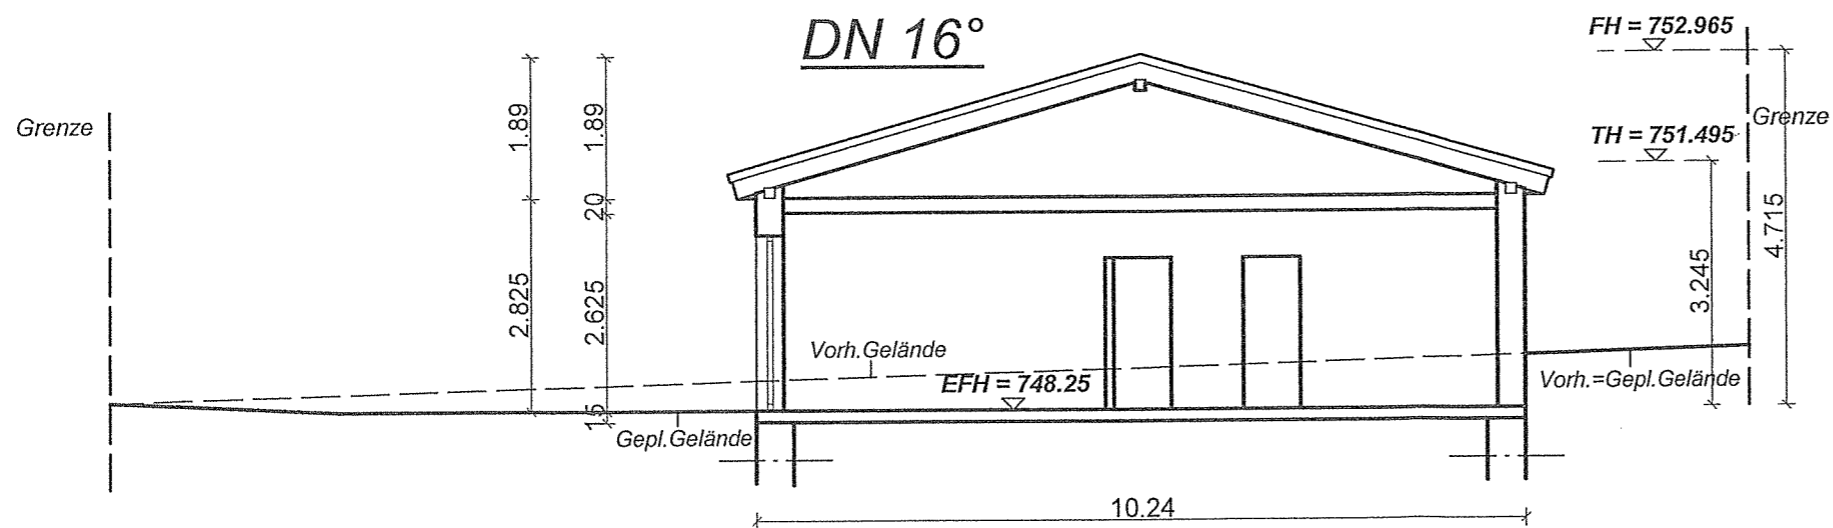

Schnitt C-C

Schwarzwaldstr. 24/2
M. 1/100