


LANDKREIS : SCHWARZWALD-BAAR-KREIS  
 GEMEINDE : TUNINGEN  
 GEMARKUNG : TUNINGEN

Lageplan - zeichnerischer Teil  
 zum Bauantrag (§ 4 LBOVVVO)

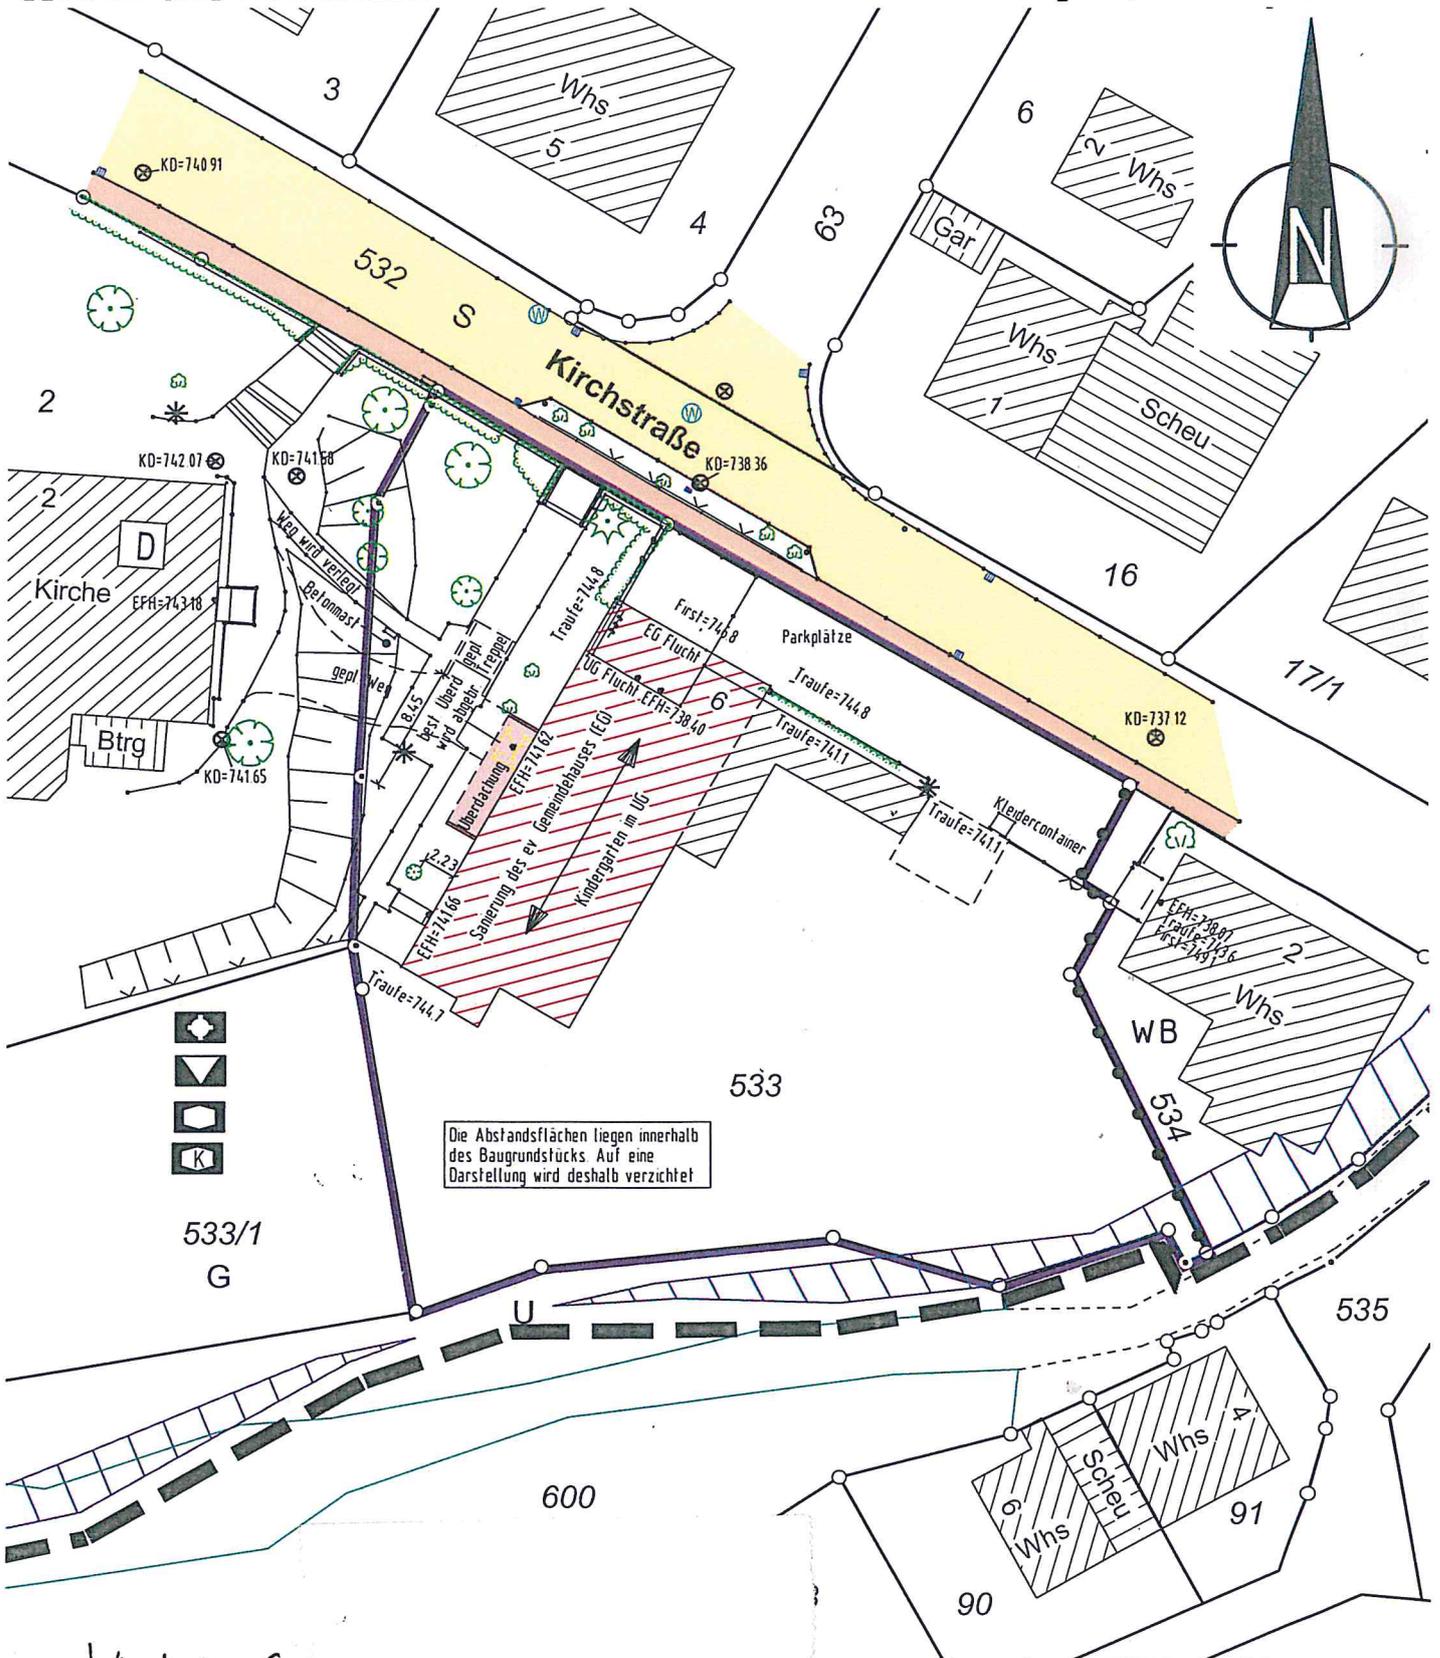

Kirchstr. 6

M. 1/500