

Satteldachgaube
25 Grad DN Ziegeleindeckung Antrazith
KN 2.85m

Dachkonstruktion lt. Statik

Dachneigung: 25.0


Entl. ü. Dach

Entl. ü. Dach

Satteldach

+9.436

Sparren nach statik
und Wärmeschutzberechnung

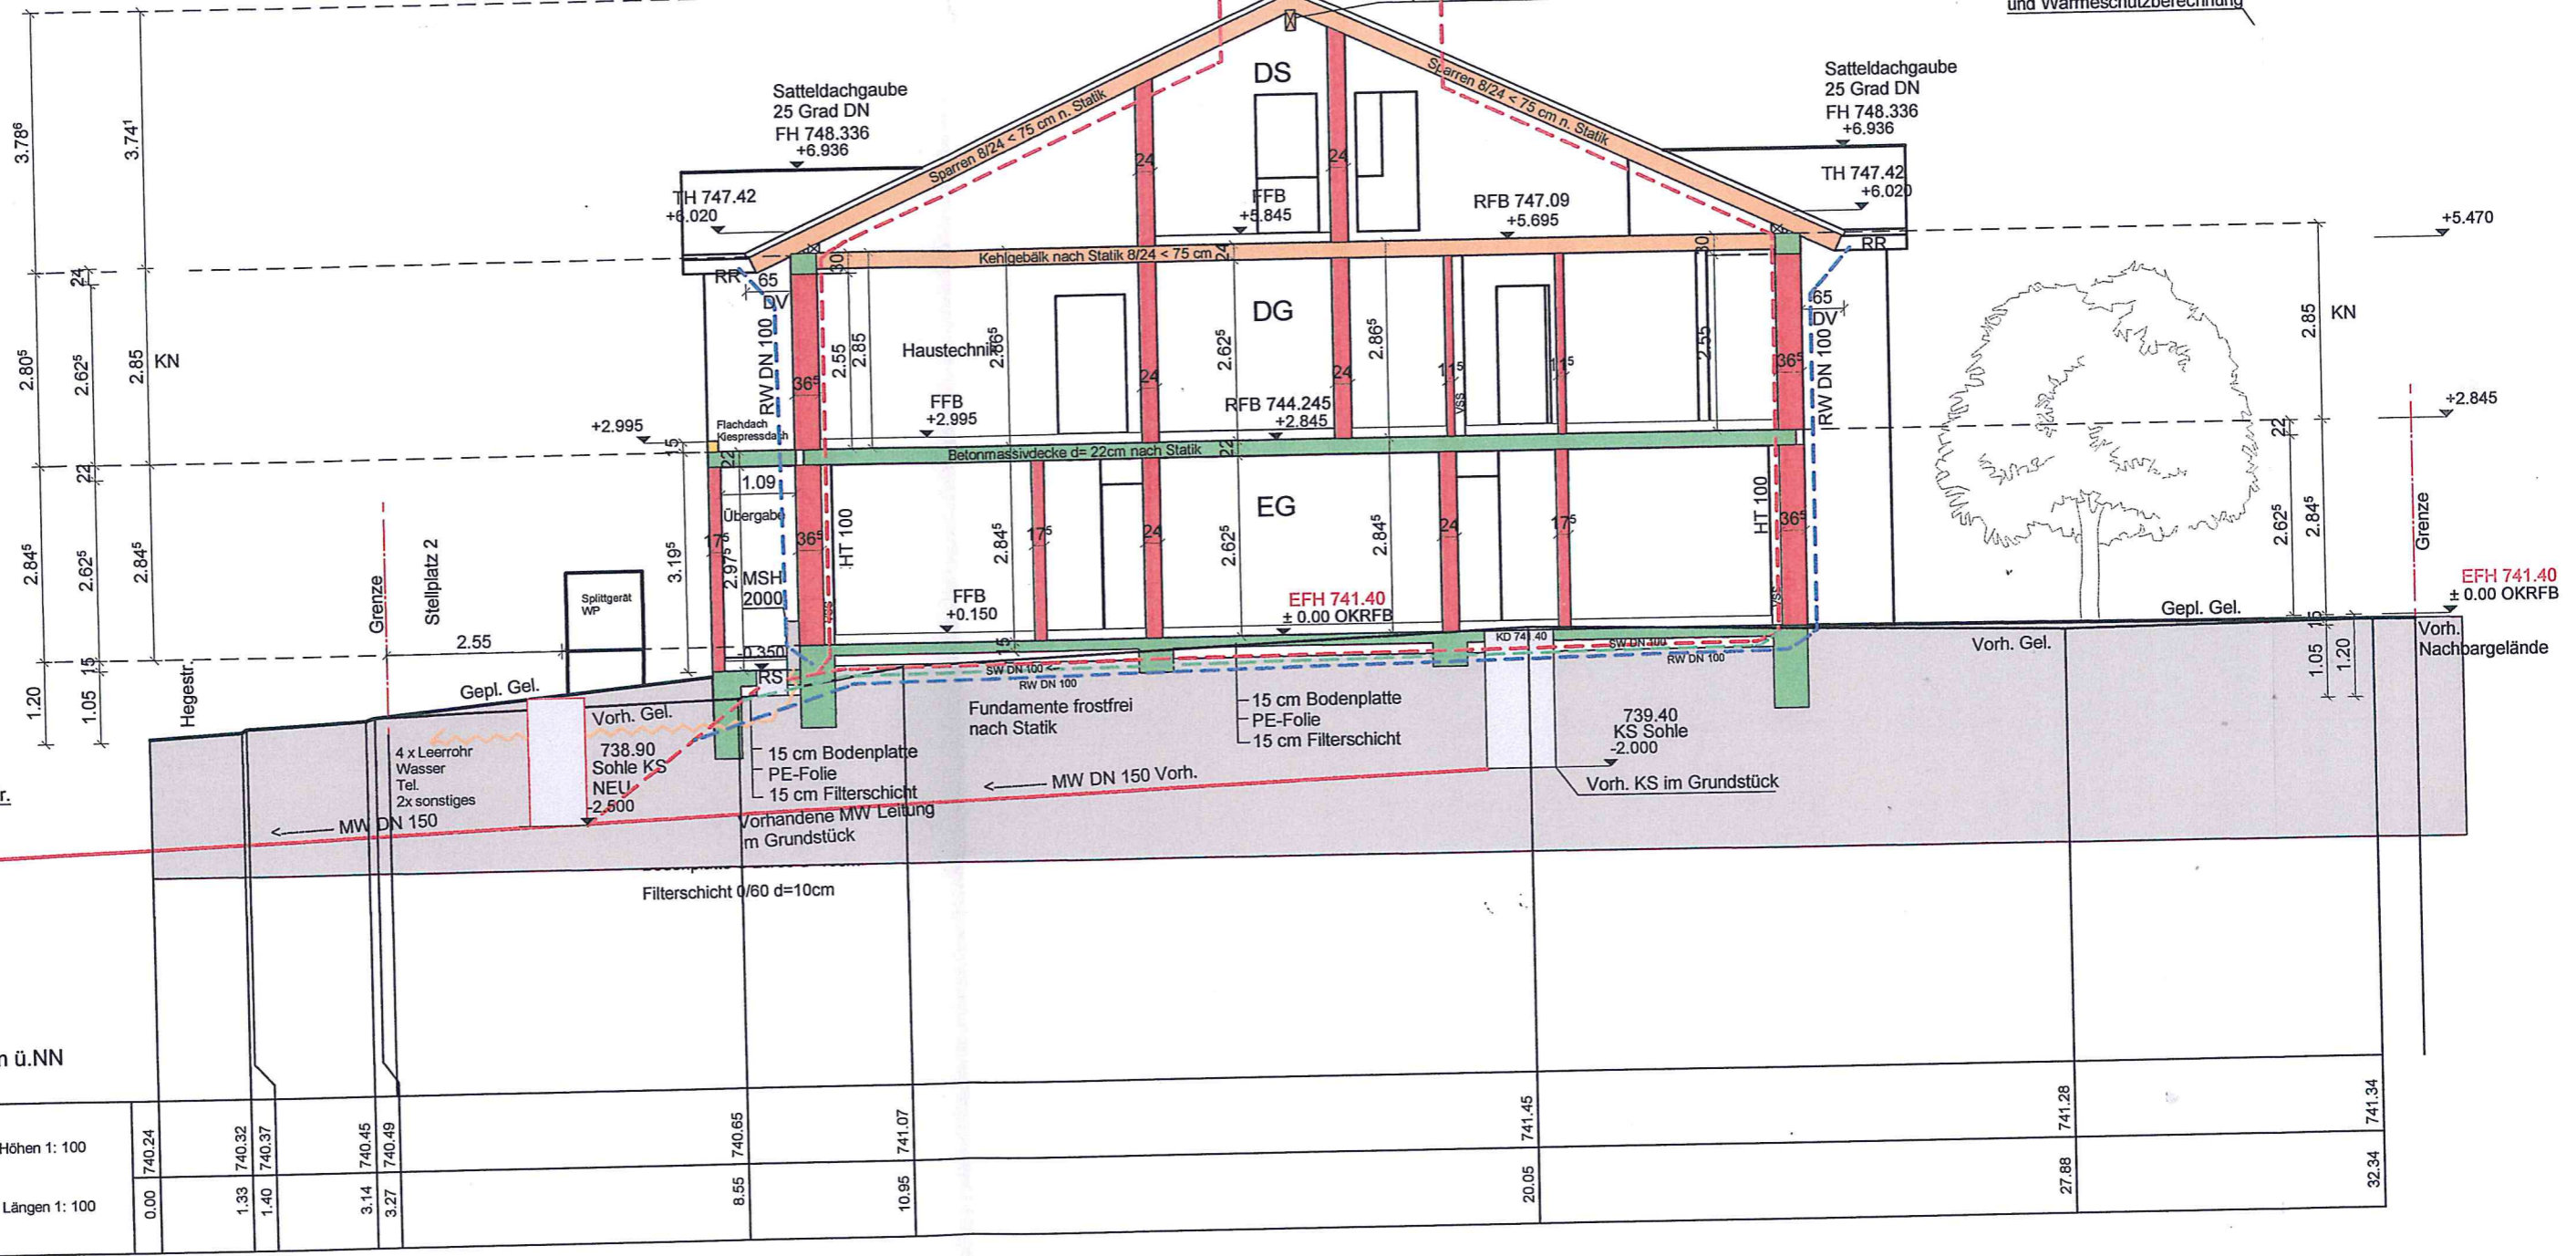

Gefertigt am 20.02.17

Hegestr. 22
M. 1/100

Profil A - B
Gemarkung: Tuningen
Flurst.- Nr: 111