SCHNITT 1 I WOHNHAUS

DACHNEIGUNG: 37°
DACHDECKUNG: ZIEGEL

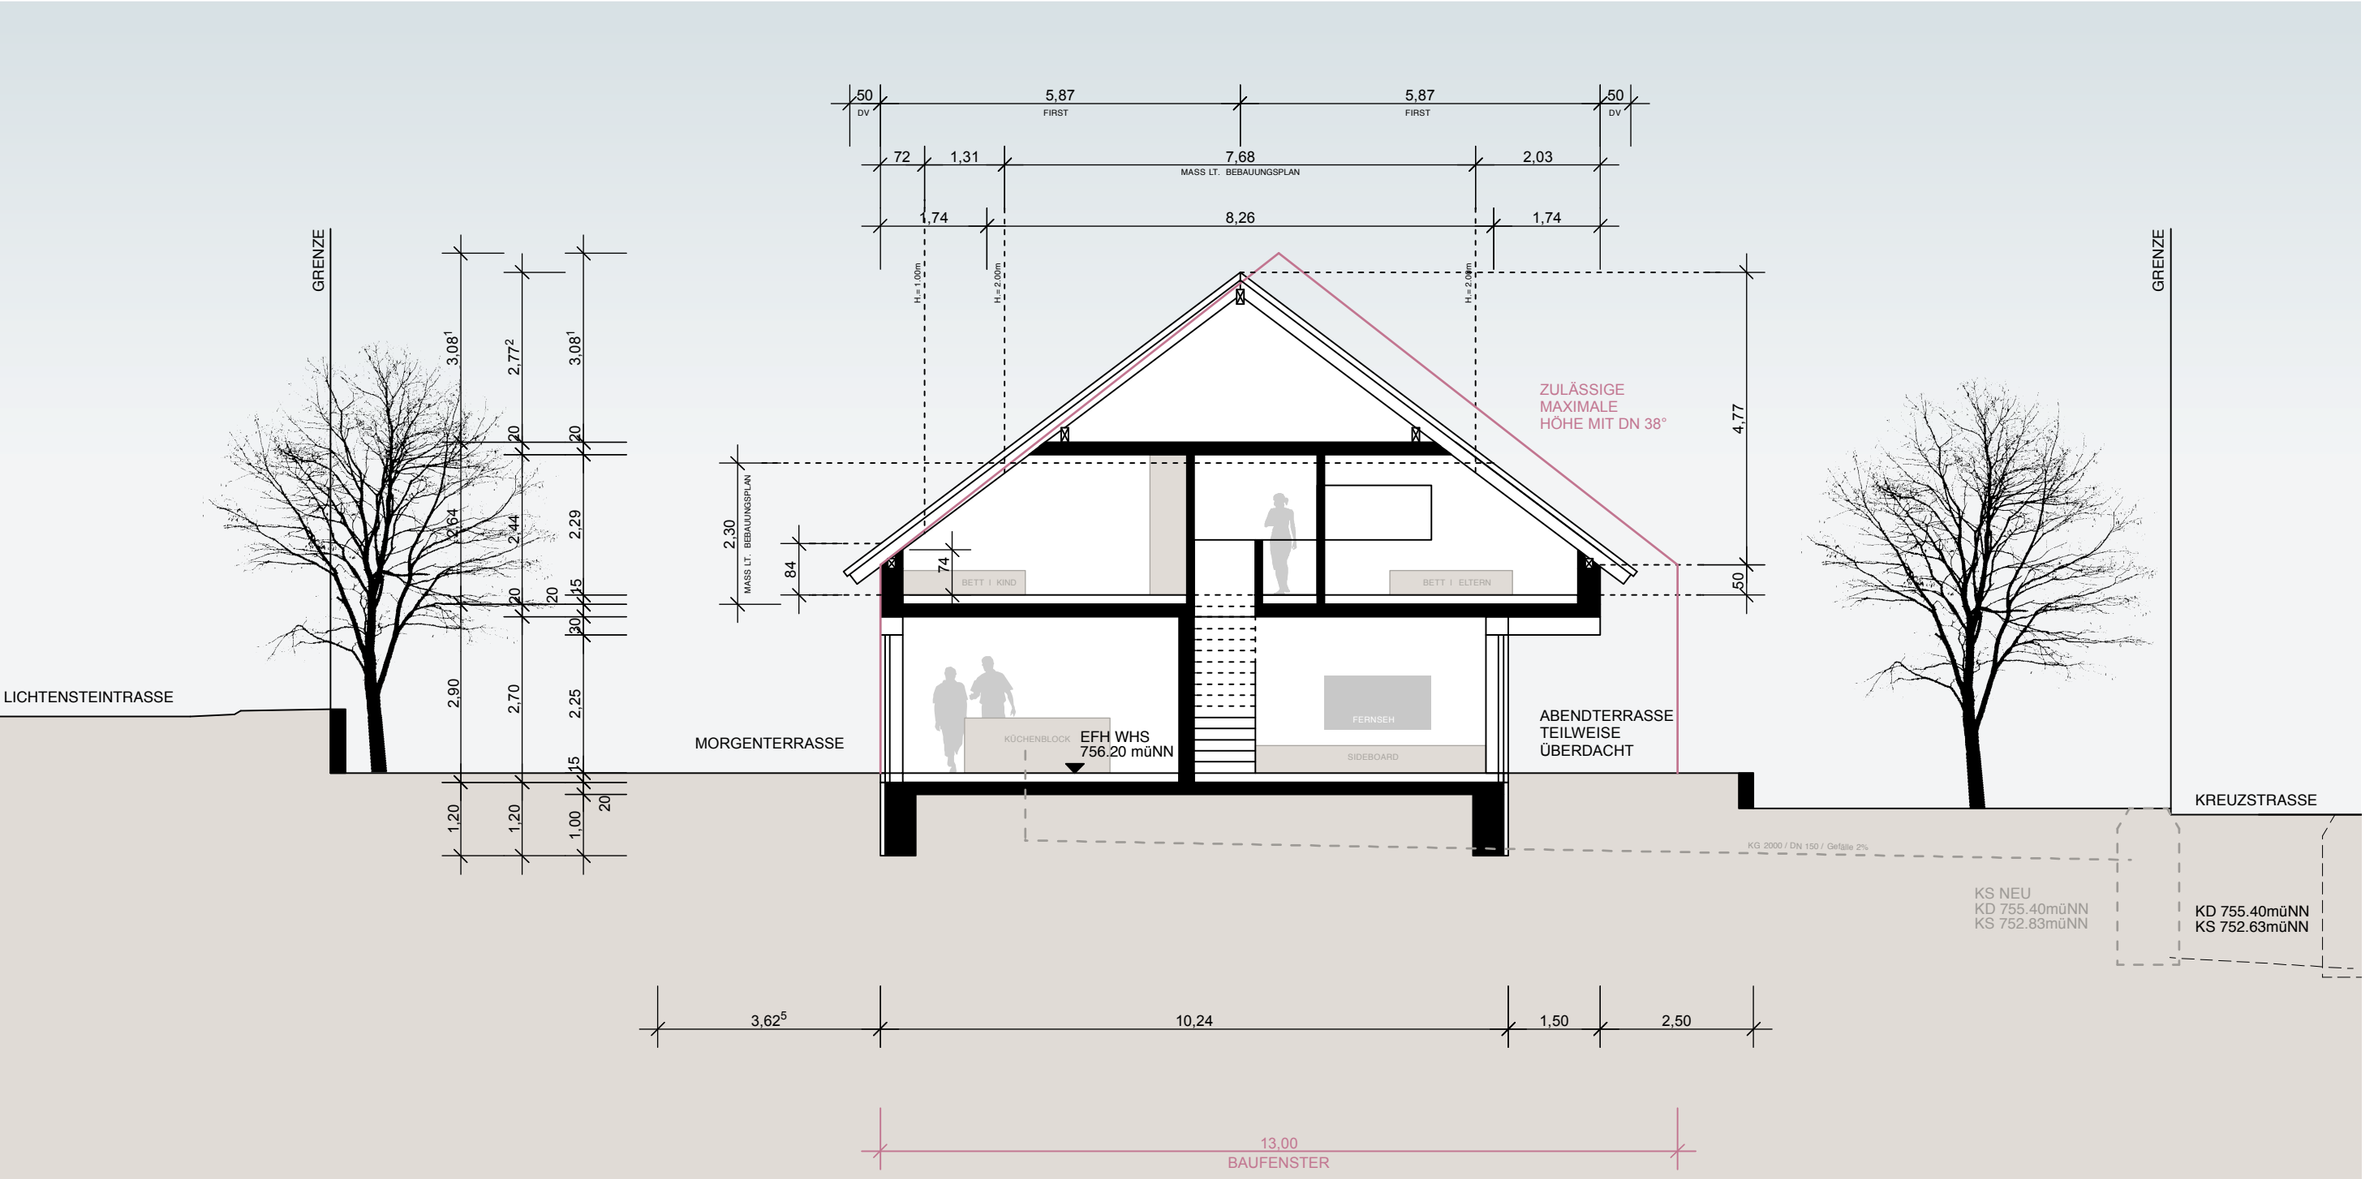

PLAN - NR	**014. 04 .005**
PLANUNGSPHASE	GENEHMINGUNG
DATUM	28. 07. 2017
MASSTAB	1: 100
BEARBEITER	MÖST . NIESS

ÄNDERUNG / KORREKTUR	ÄNDERUNG IND / DAT
	13. 09. 2017 I MOE
	13. 09. 2017 I MOE

MÖST . NIESS
ARCHITEKTEN
PartGmbB
ROHRENTALSTRASSE 14
78549 SPAICHINGEN
Tel. 07425 / 935534
Fax 07425 / 935532
info@mnarchitekten.com
www.mnarchitekten.com

PLANUNG

PROJEKT	NEUBAU EINES EINFAMILIENWOHNHAUSES MIT DOPPELGARAGE
PLANINHALT	**SCHNITT 1 I WOHNHAUS**
BAUHERR	MANUEL STREBLE SALINENSTRASSE 14e 78073 BAD-DÜRRHEIM