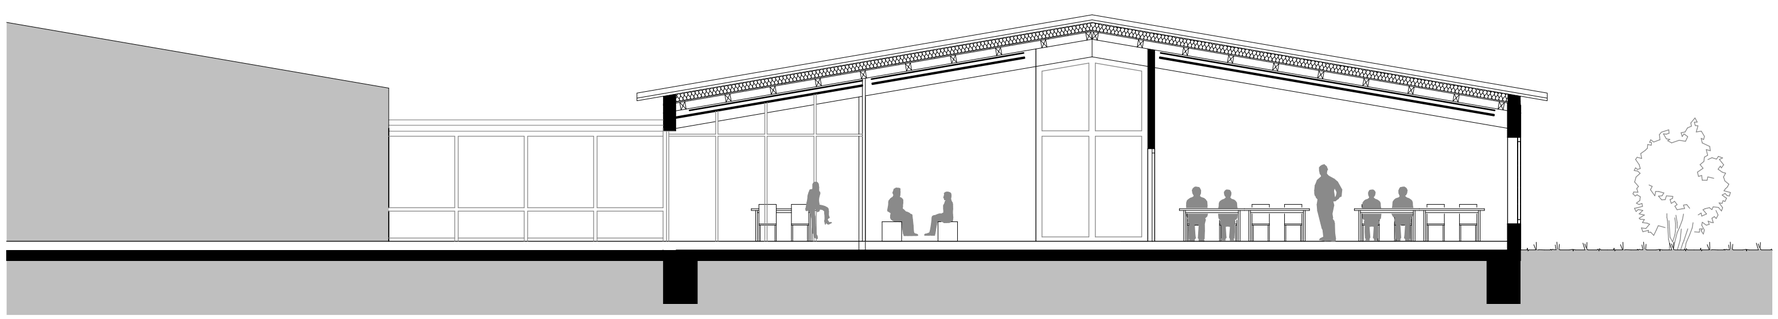

17.054 Erweiterung Schule Tuningen | m 1:100 | 17.11.2017 | 102 Grundriss Erweiterung + Schnitt V7

maier broghammer architekten