



M: 1:100

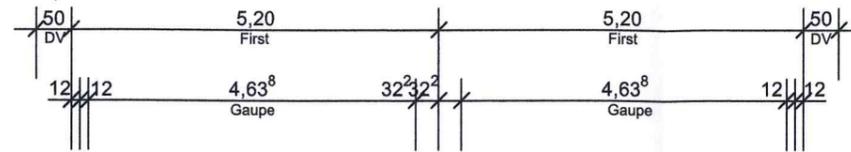

Grenze

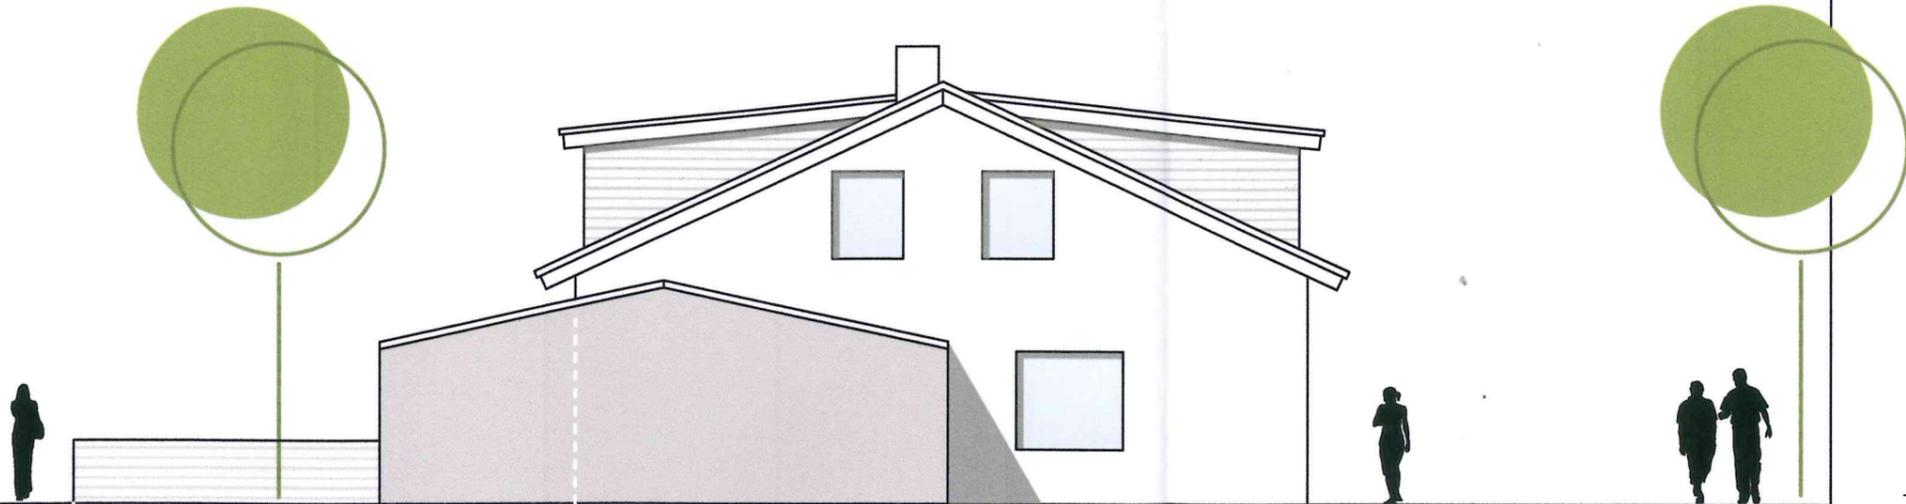

Grenze

Tannenstrasse

Baueingabepan

Bauvorhaben: Aufbau von 2 Dachgaupen
auf bestehendes
Wohngebäude

Baugrundstück: Tannenstraße 13
78609 Tuningen

WOHNHAUS

ANSICHT OSTEN