
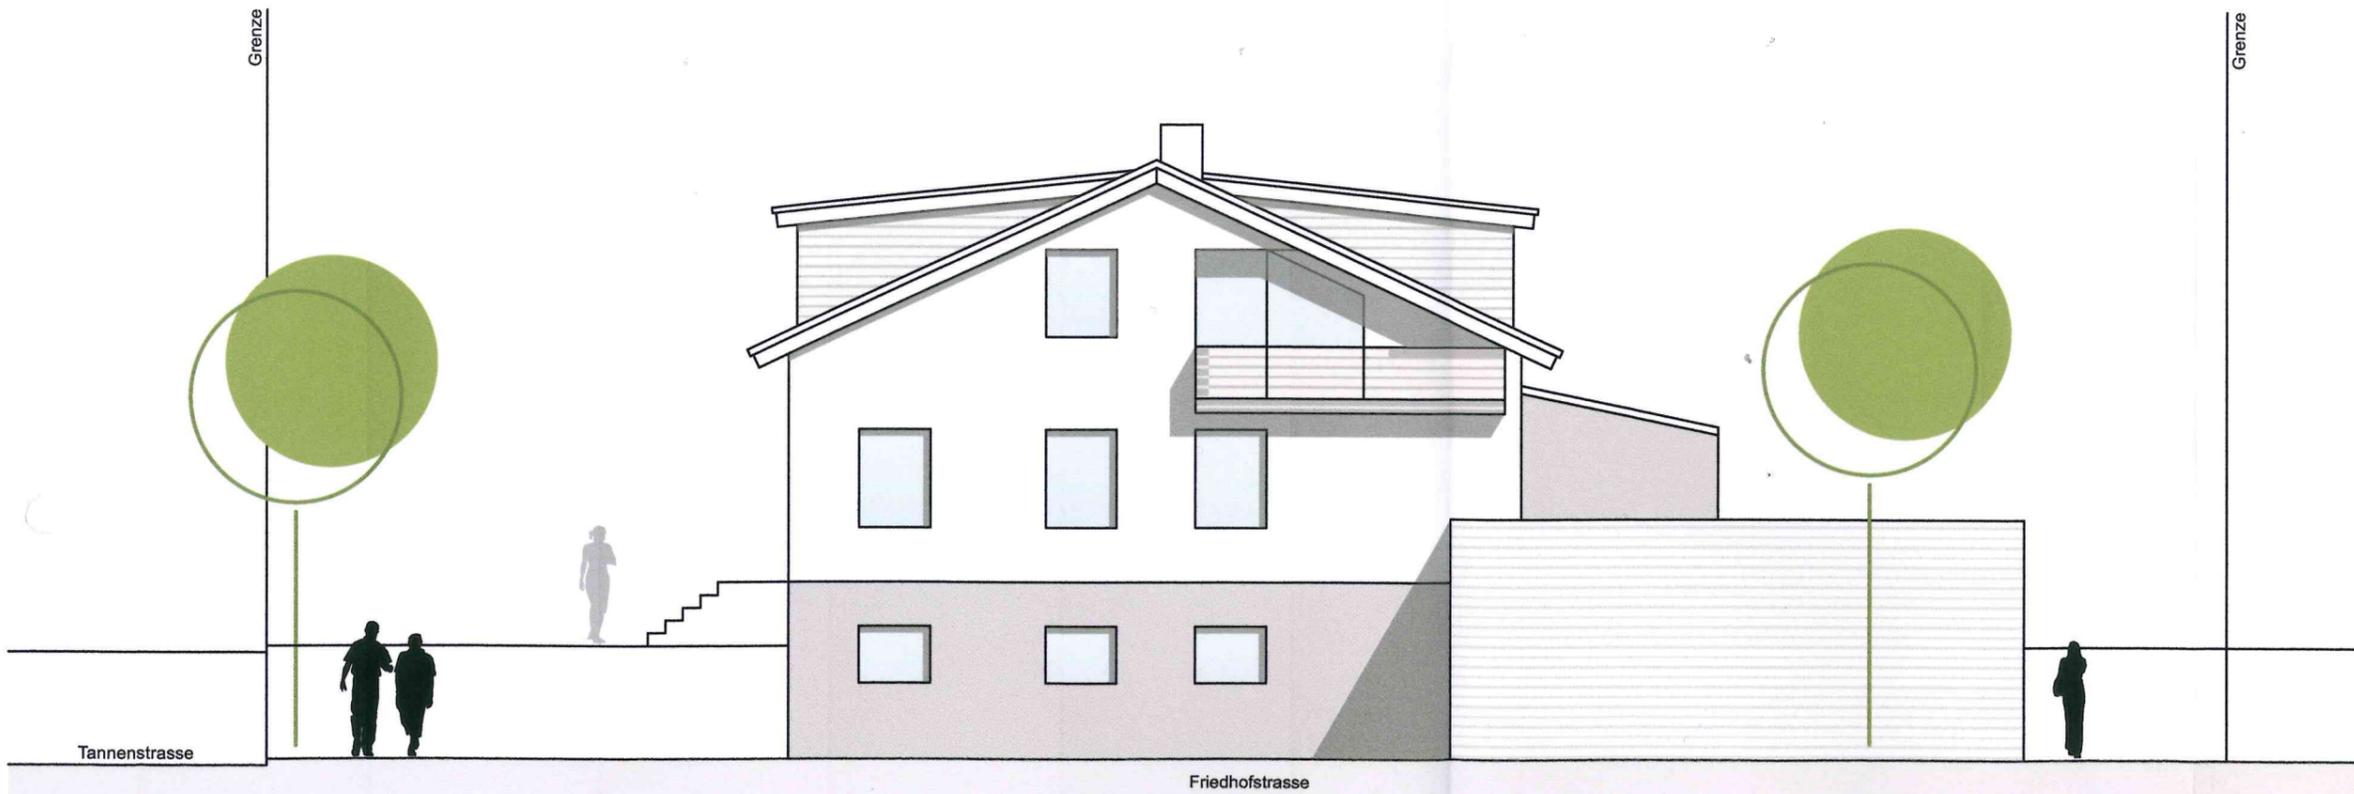


M: 1:100

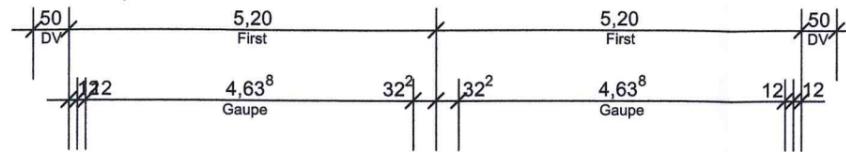

## Baueingabeplan

Bauvorhaben: Aufbau von 2 Dachgaupen  
auf bestehendes  
Wohngebäude

Baugrundstück: Tannenstraße 13  
78609 Tunningen

WOHNHAUS

ANSICHT WESTEN