


Flurstück: 229  
Flur:  
Gemarkung: Tuningen

Gemeinde: Tuningen  
Kreis: Schwarzwald-Baar-Kreis  
Regierungsbezirk: Freiburg

Maßstab 1:500 0 5 10 15 Meter

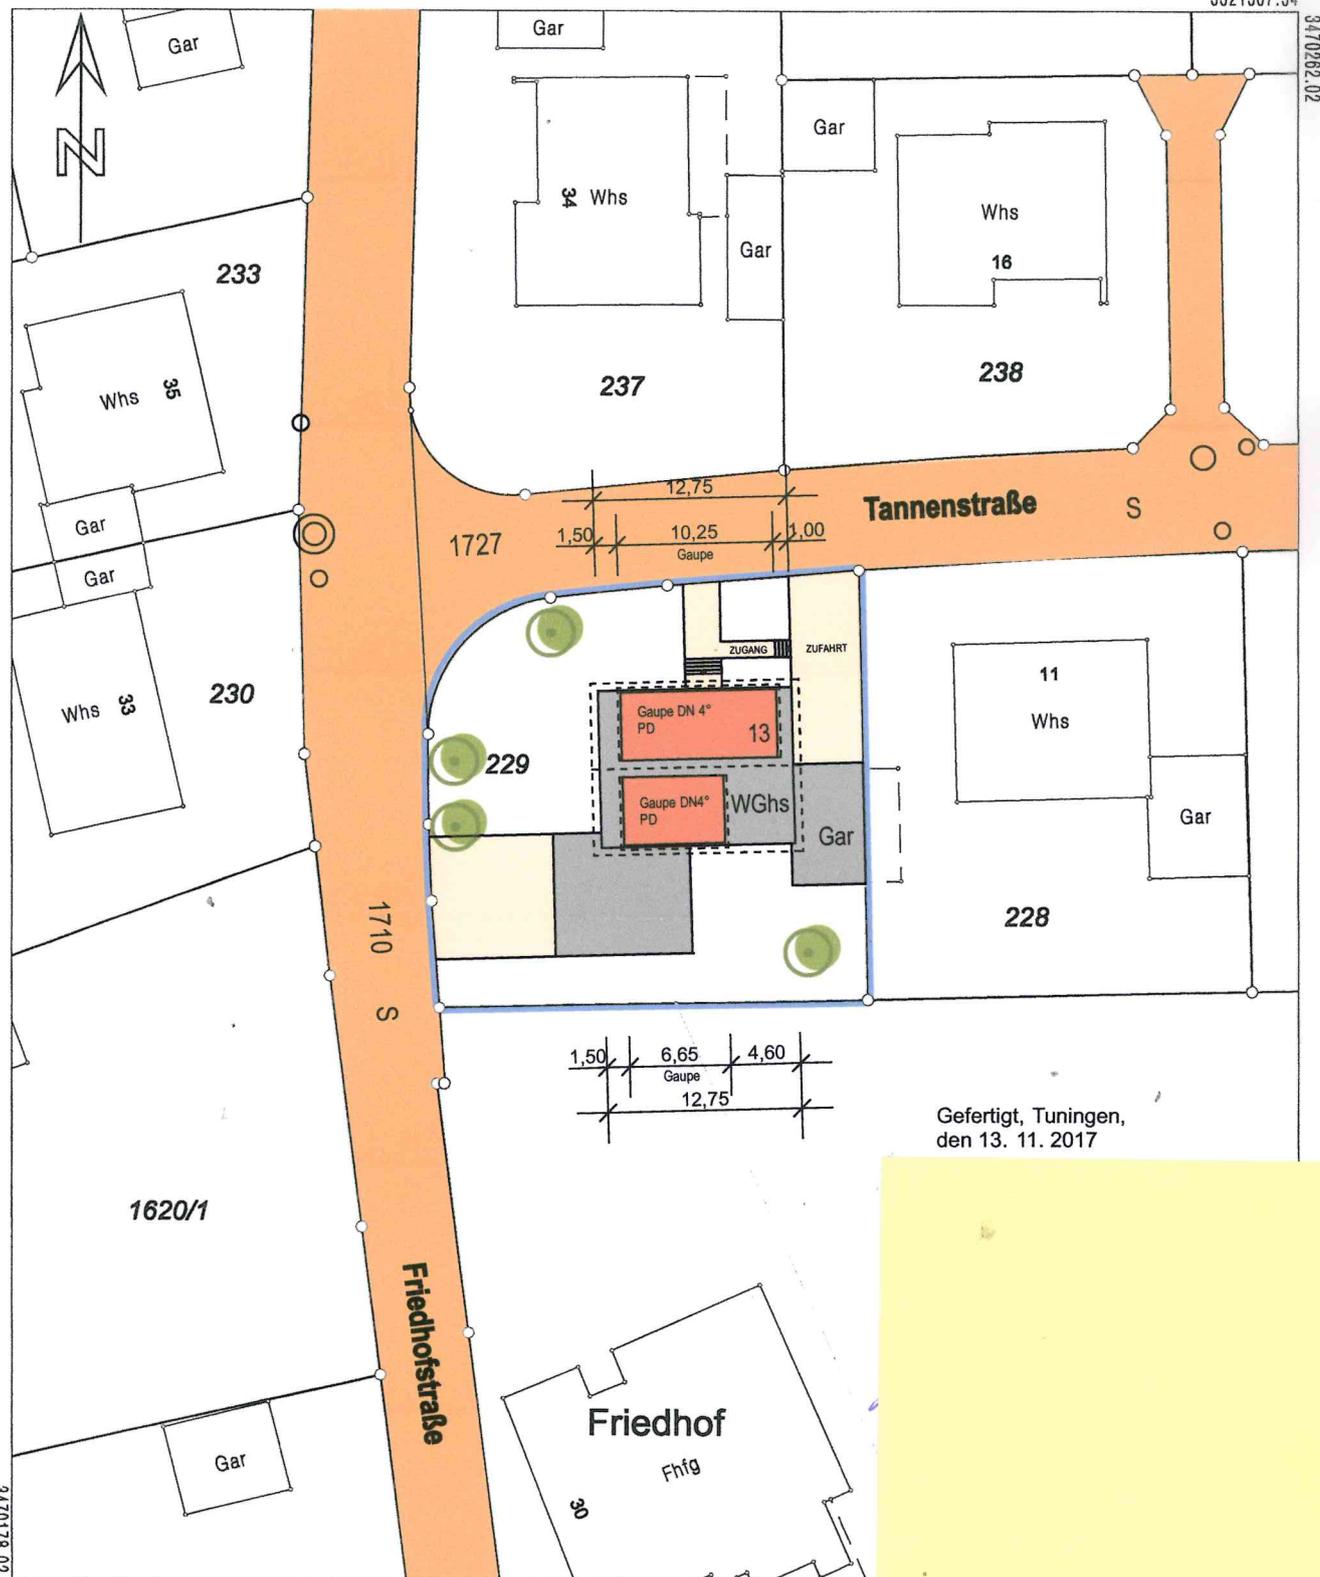

Gefertigt, Tuningen,  
den 13. 11. 2017

5321404.04

Darstellung entspricht dem Liegenschaftskataster -  
Abweichungen gegenüber dem Grundbuch sind möglich.

Die Basisinformationen und Basisdate  
vorbehalt nach § 2 Abs. 3 und 4 des  
zuletzt geändert durch Gesetz vom 3  
nur für den Zweck verwendet werden  
andere Zwecke ist nur zulässig, wenn