WOHNHAUS I BESTAND

DACHNEIGUNG: 25°

DACHDECKUNG: ZIEGEL

GAUPE I NEU

DACHNEIGUNG: 4°

DACHDECKUNG: STEHFALZ, ZINKBLECH

M: 1:100

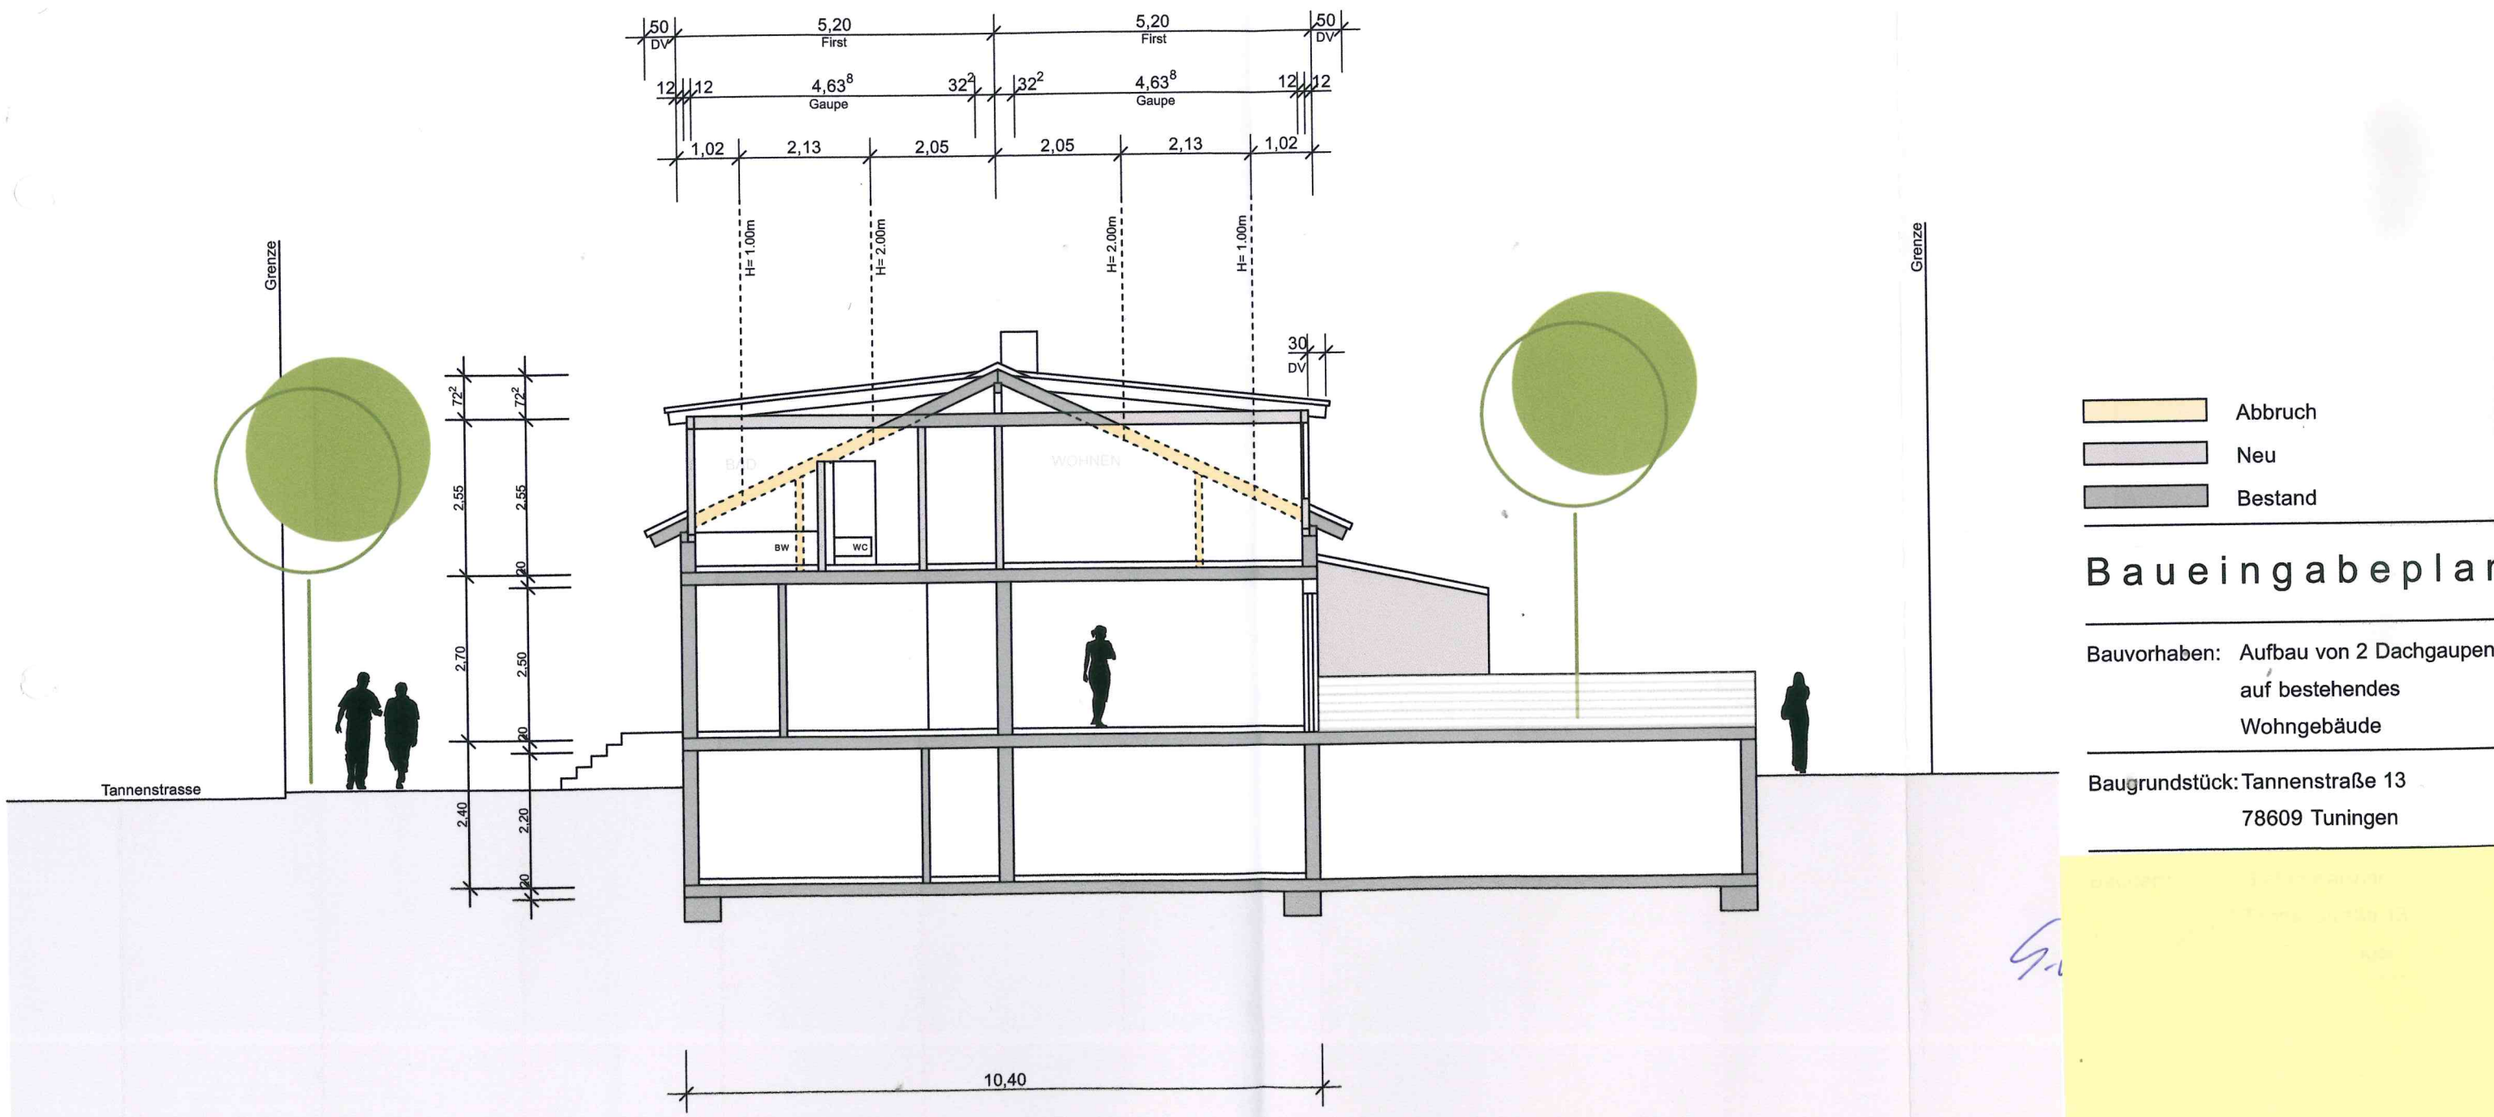

Abbruch

Neu

Bestand

Baueingabeplan

Bauvorhaben: Aufbau von 2 Dachgaupen auf bestehendes Wohngebäude

Baugrundstück: Tannenstraße 13
78609 Tuningen

SCHNITT A - A