


Landkreis: Schwarzwald-Baar

Gemeinde: Tuningen

Gemarkung: Tuningen

Lageplan - zeichnerischer Teil

zum Bauantrag (§ 4 LBOVVO)

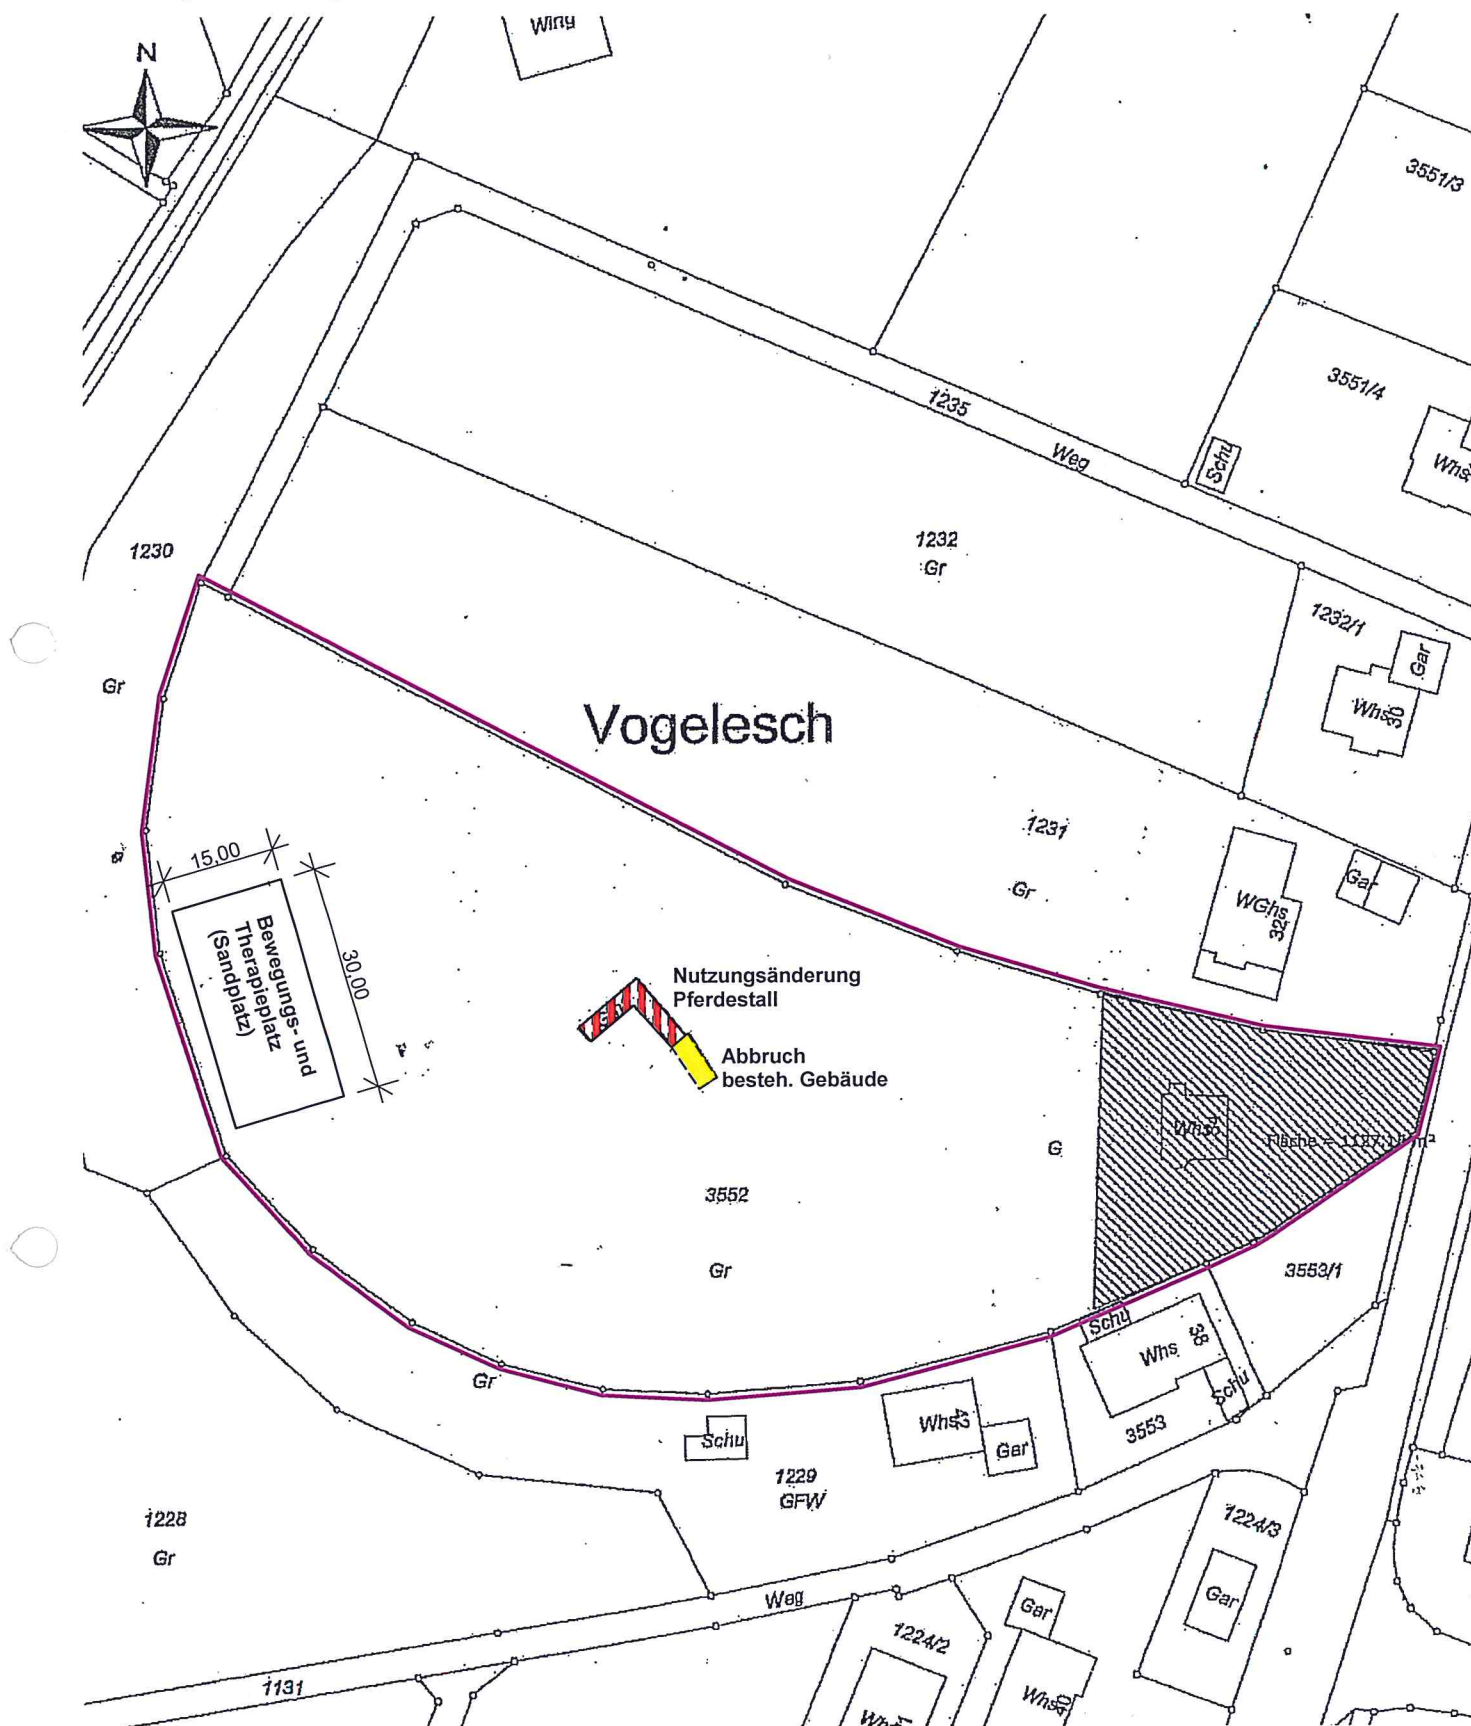

M. 1 / 1000

N



Auszug aus dem Liegenschaftskataster und
Einzeichnungen nach § 4 (3) und (4) LBOVVO.

Maßänderungen sind dem Planfertiger mitzuteilen.
Weitere, über die lt. § 4 (10) LBOVVO darzustellende
Versorgungsleitungen auf dem Baugrundstück sind
bei den zuständigen Stellen zu erfragen.