
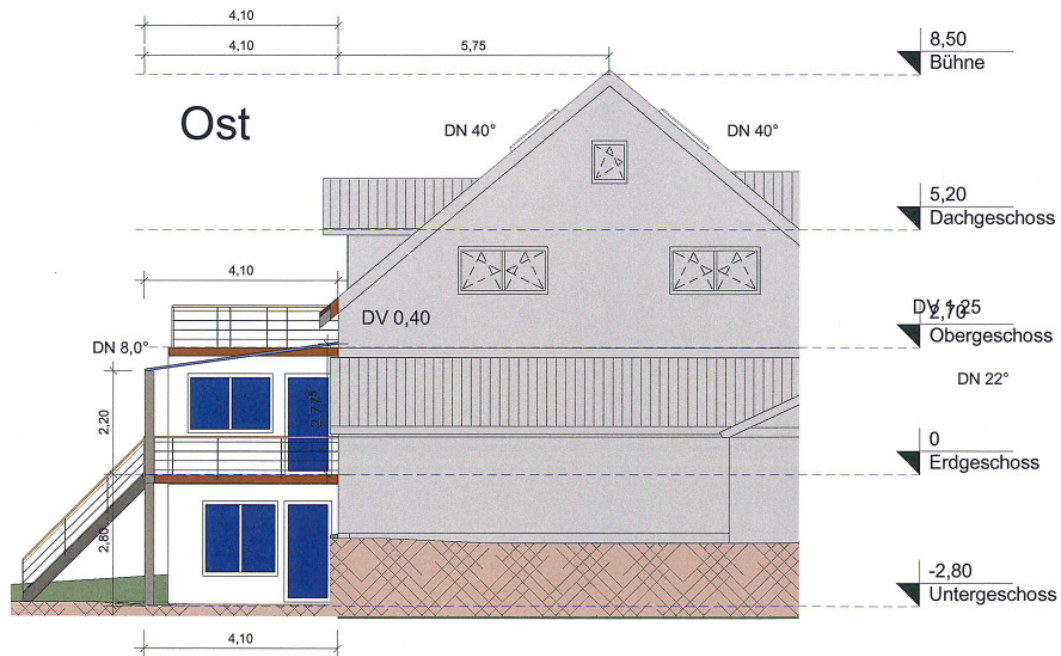


Süd

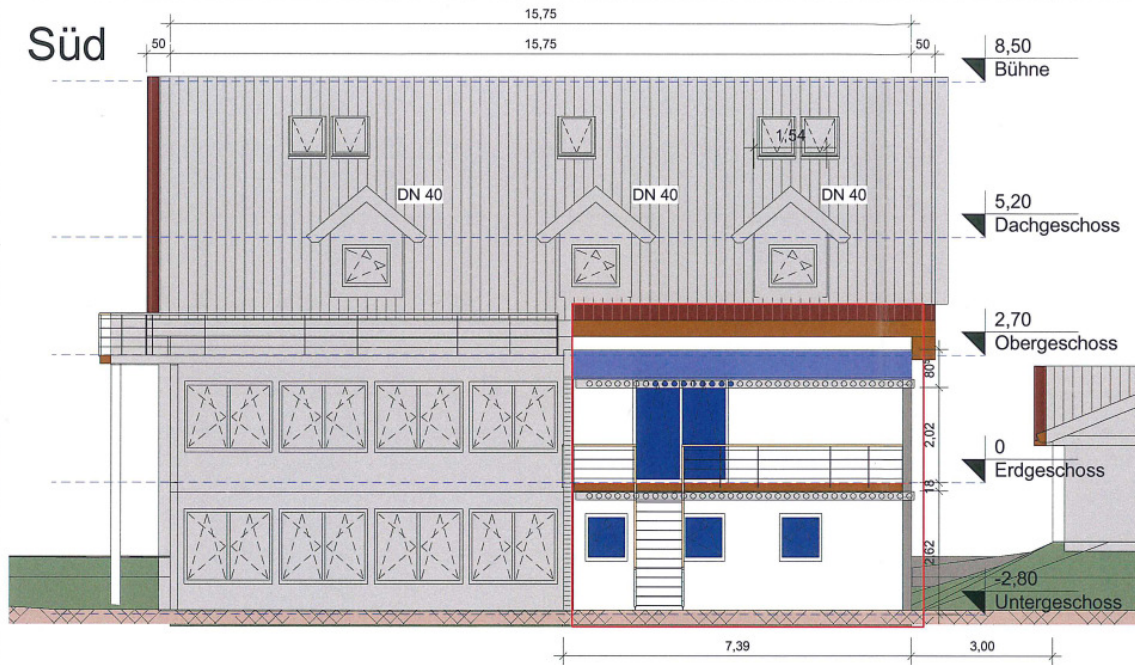

## Baugesuch

Projekt: **Balkonerweiterung  
mit Überdachung**  
Kalkhofstr. 40  
78609 Tuningen

Bauherr:

Auftraggeber:

## Ansichten

gez. T.S. DIN A3 Datum: 20.02.18 Maßstab: 1 : 100 Projekt-Nr.: 17-62

B5