



Schnitt A-A

Geländemodellierung / Aufschüttung
 bestehendes Gelände

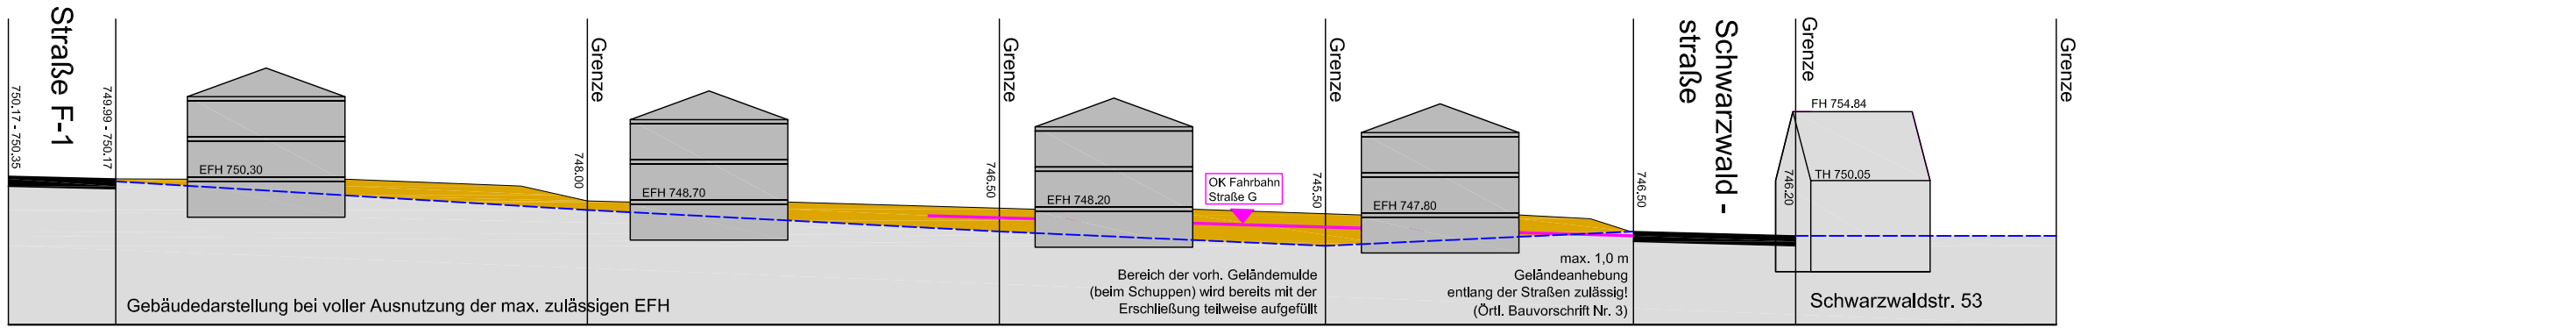

Schnitt B-B

Schnitte unmaßstäblich

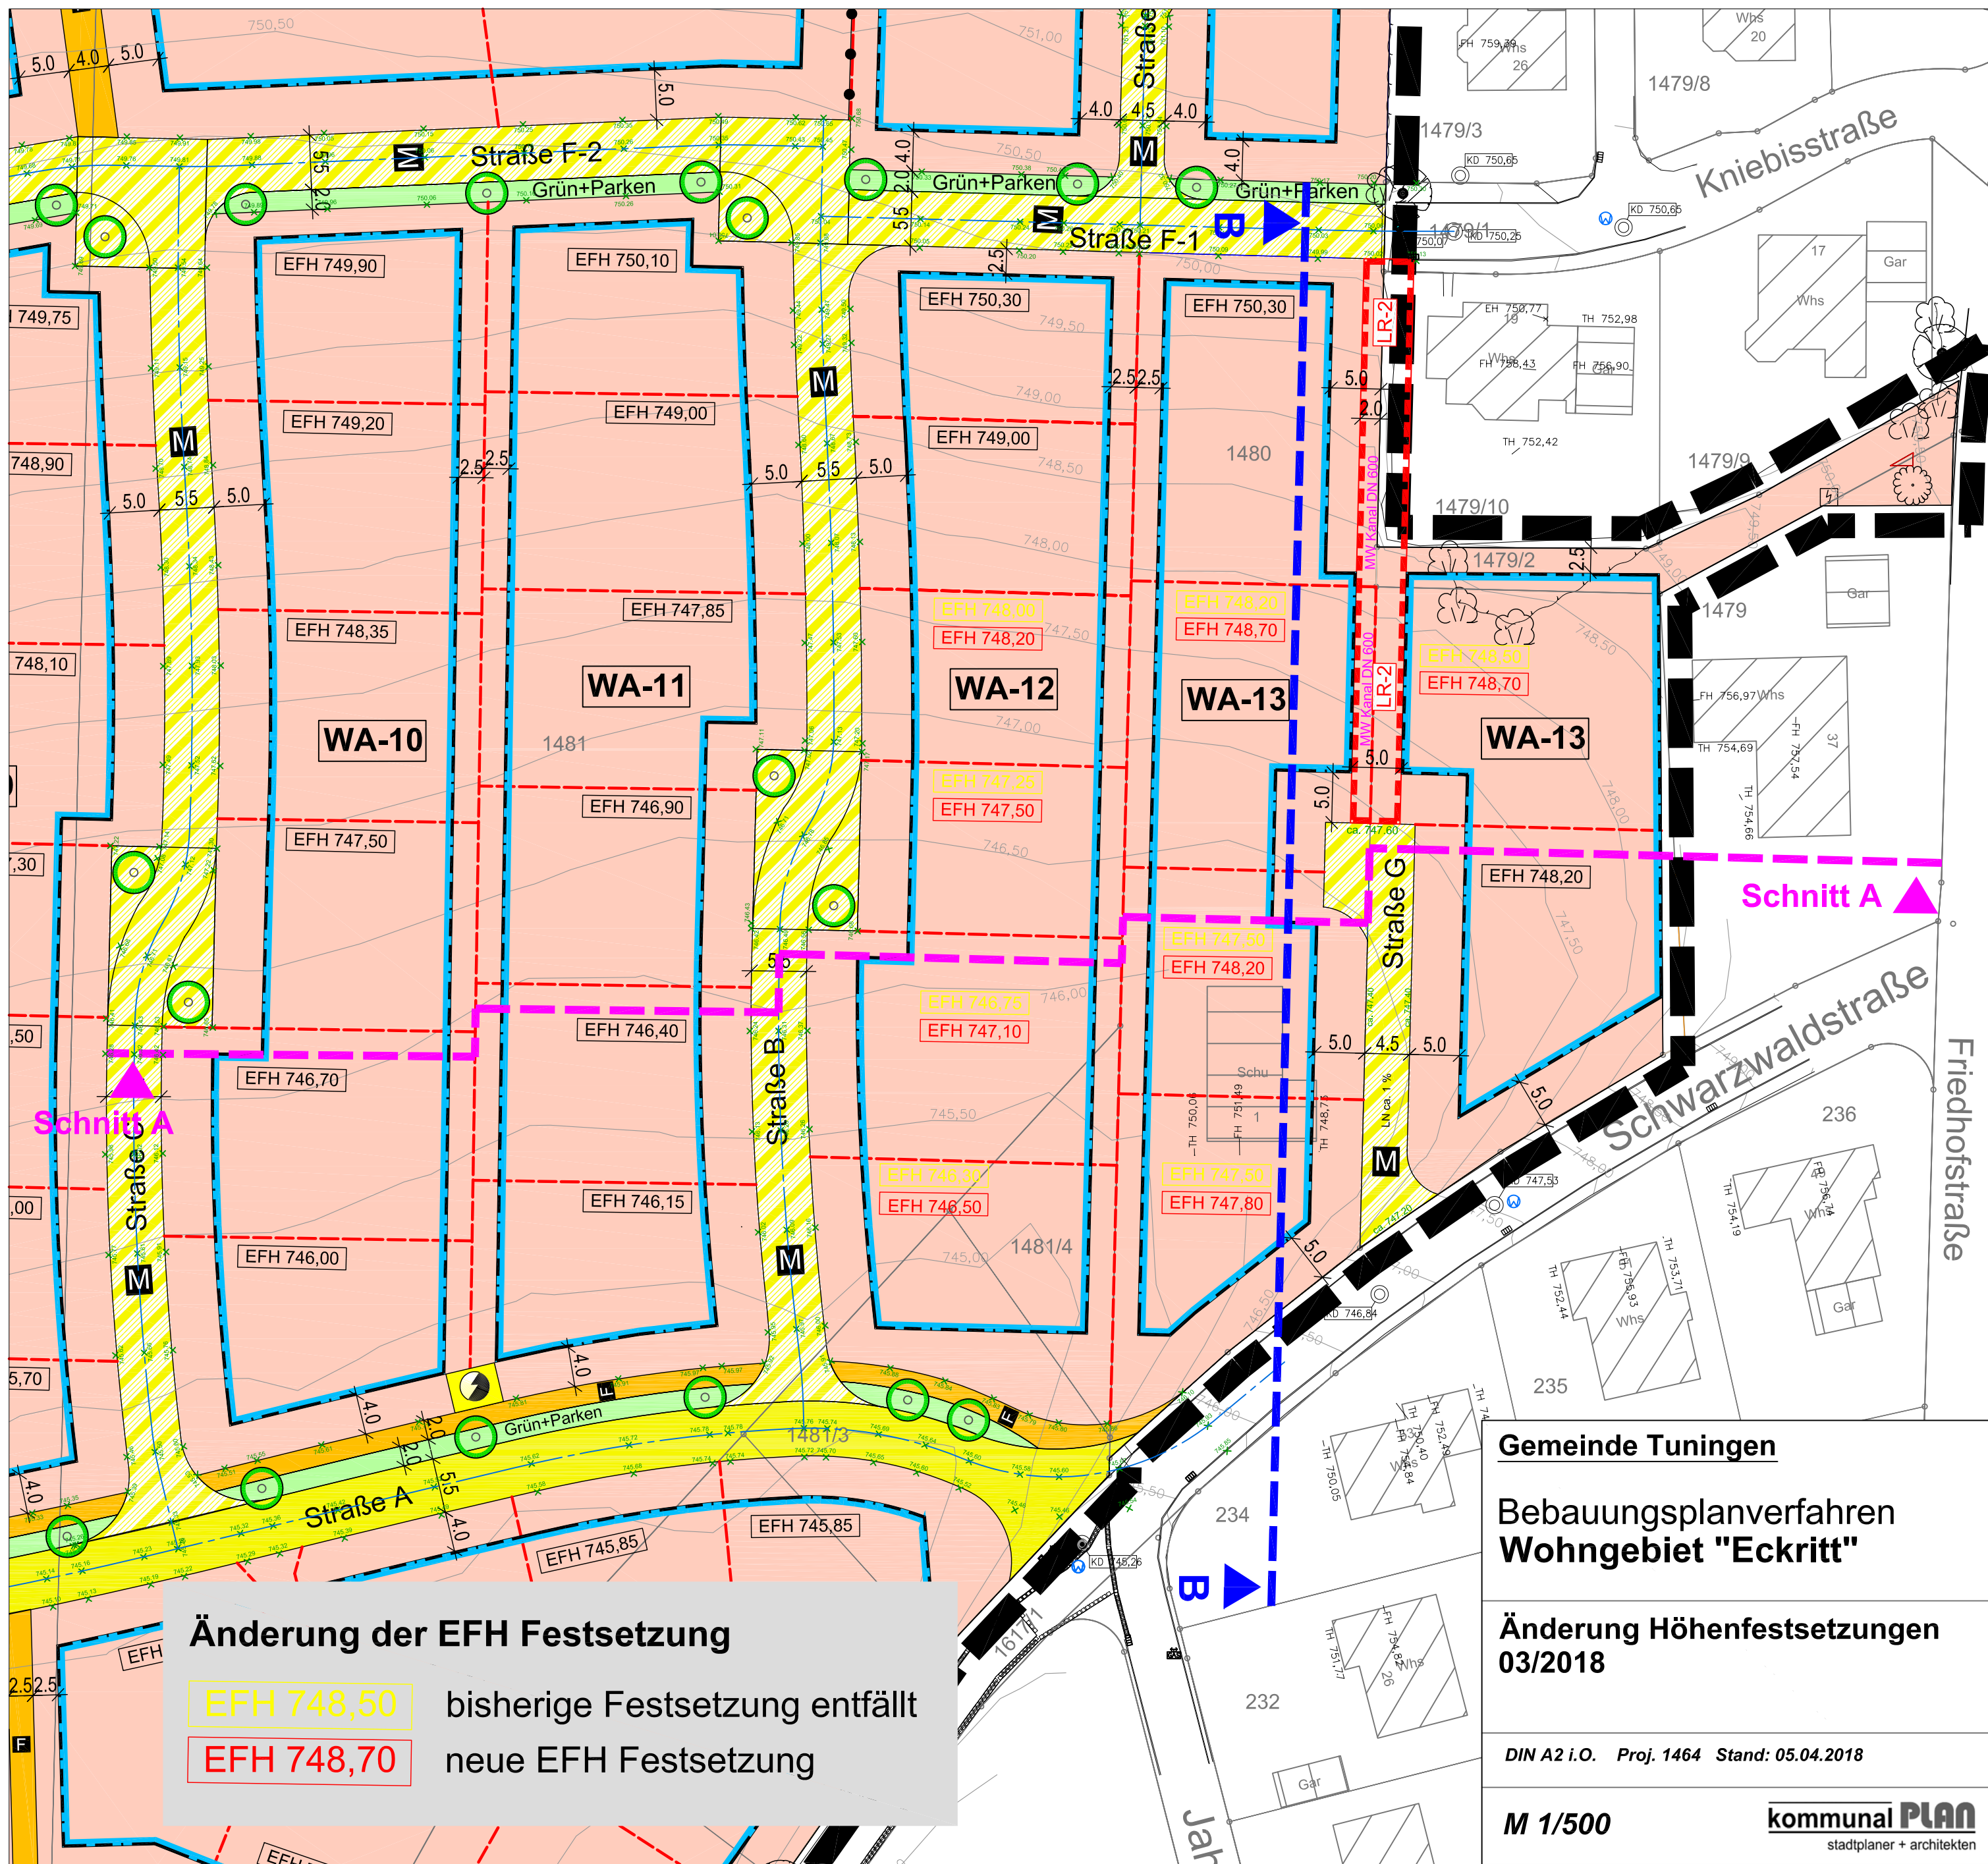

Änderung der EFH Festsetzung

EFH 748,50 bisherige Festsetzung entfällt
EFH 748,70 neue EFH Festsetzung

Gemeinde Tuningen

Bebauungsplanverfahren
Wohngebiet "Eckritt"

Änderung Höhenfestsetzungen
03/2018

DIN A2 i.O. Proj. 1464 Stand: 05.04.2018

M 1/500

kommunal PLAN
stadtplaner + architekten