WOHNHAUS I BESTAND

DACHNEIGUNG: 45°
DACHDECKUNG: ZIEGEL

GAUPE I NEU

DACHNEIGUNG: 15°
DACHDECKUNG: ZIEGEL

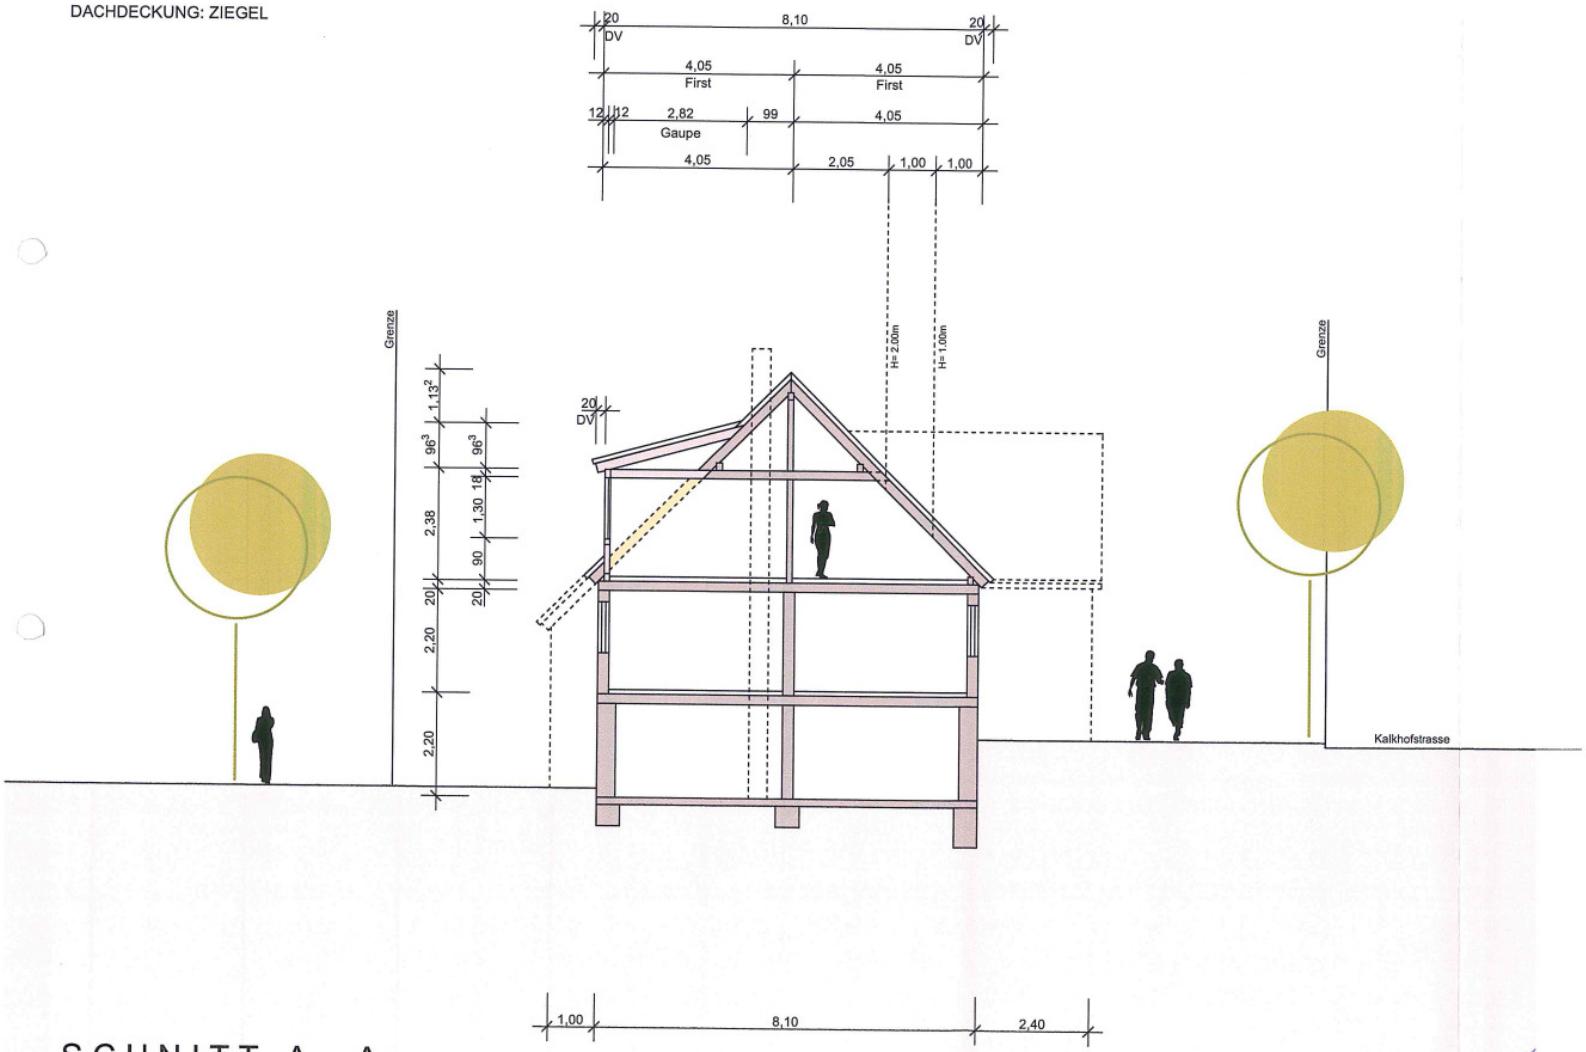

SCHNITT A - A

Abbruch
Neu
Bestand

Baueingabeplan

Bauvorhaben: Aufbau einer Dachgaupe auf bestehendes Wohngebäude

Baugrundstück: Kalkhofstraße 19

Gefertigt: 20. 03. 2018