



Gefertigt am 31.12.17
 Vermessungsbüro Grieshaber
 Marbacher Str. 19, 78048 VS-Vödingen
 Tel 07721903070 Fax 903072
 E-Mail: Heinz.Grieshaber@t-online.de

Prof. C-D
 Gemarkung: Tübingen
 Flurst.-Nr. 3547/1
 Bauverfahren: Glöckler

Westansicht M 1:100

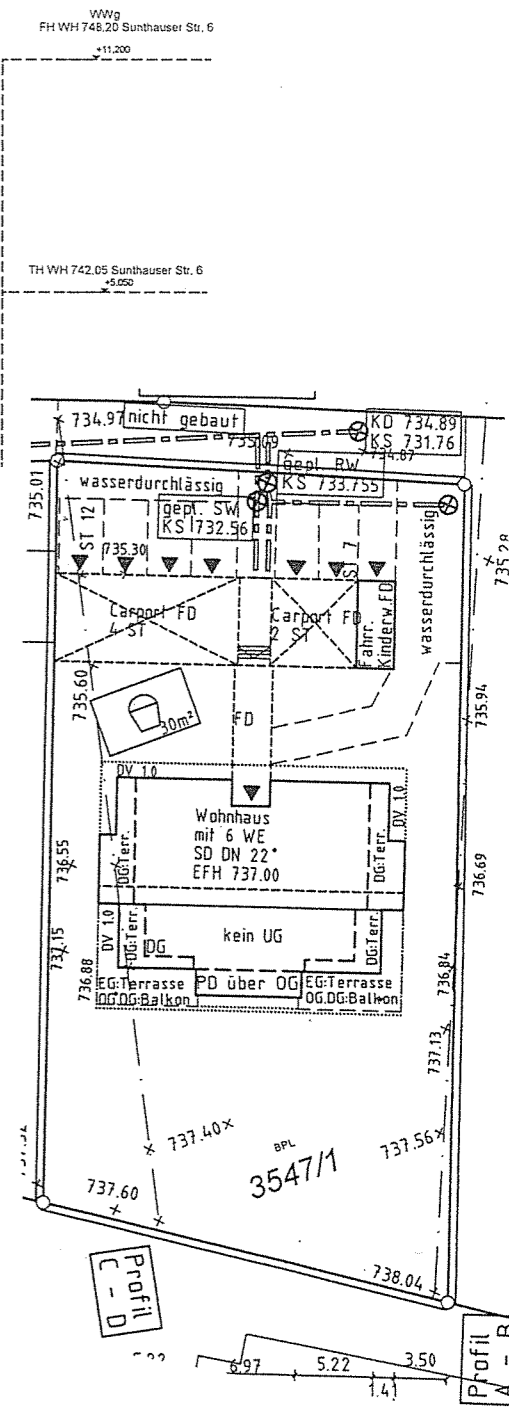

Ostansicht M 1:100

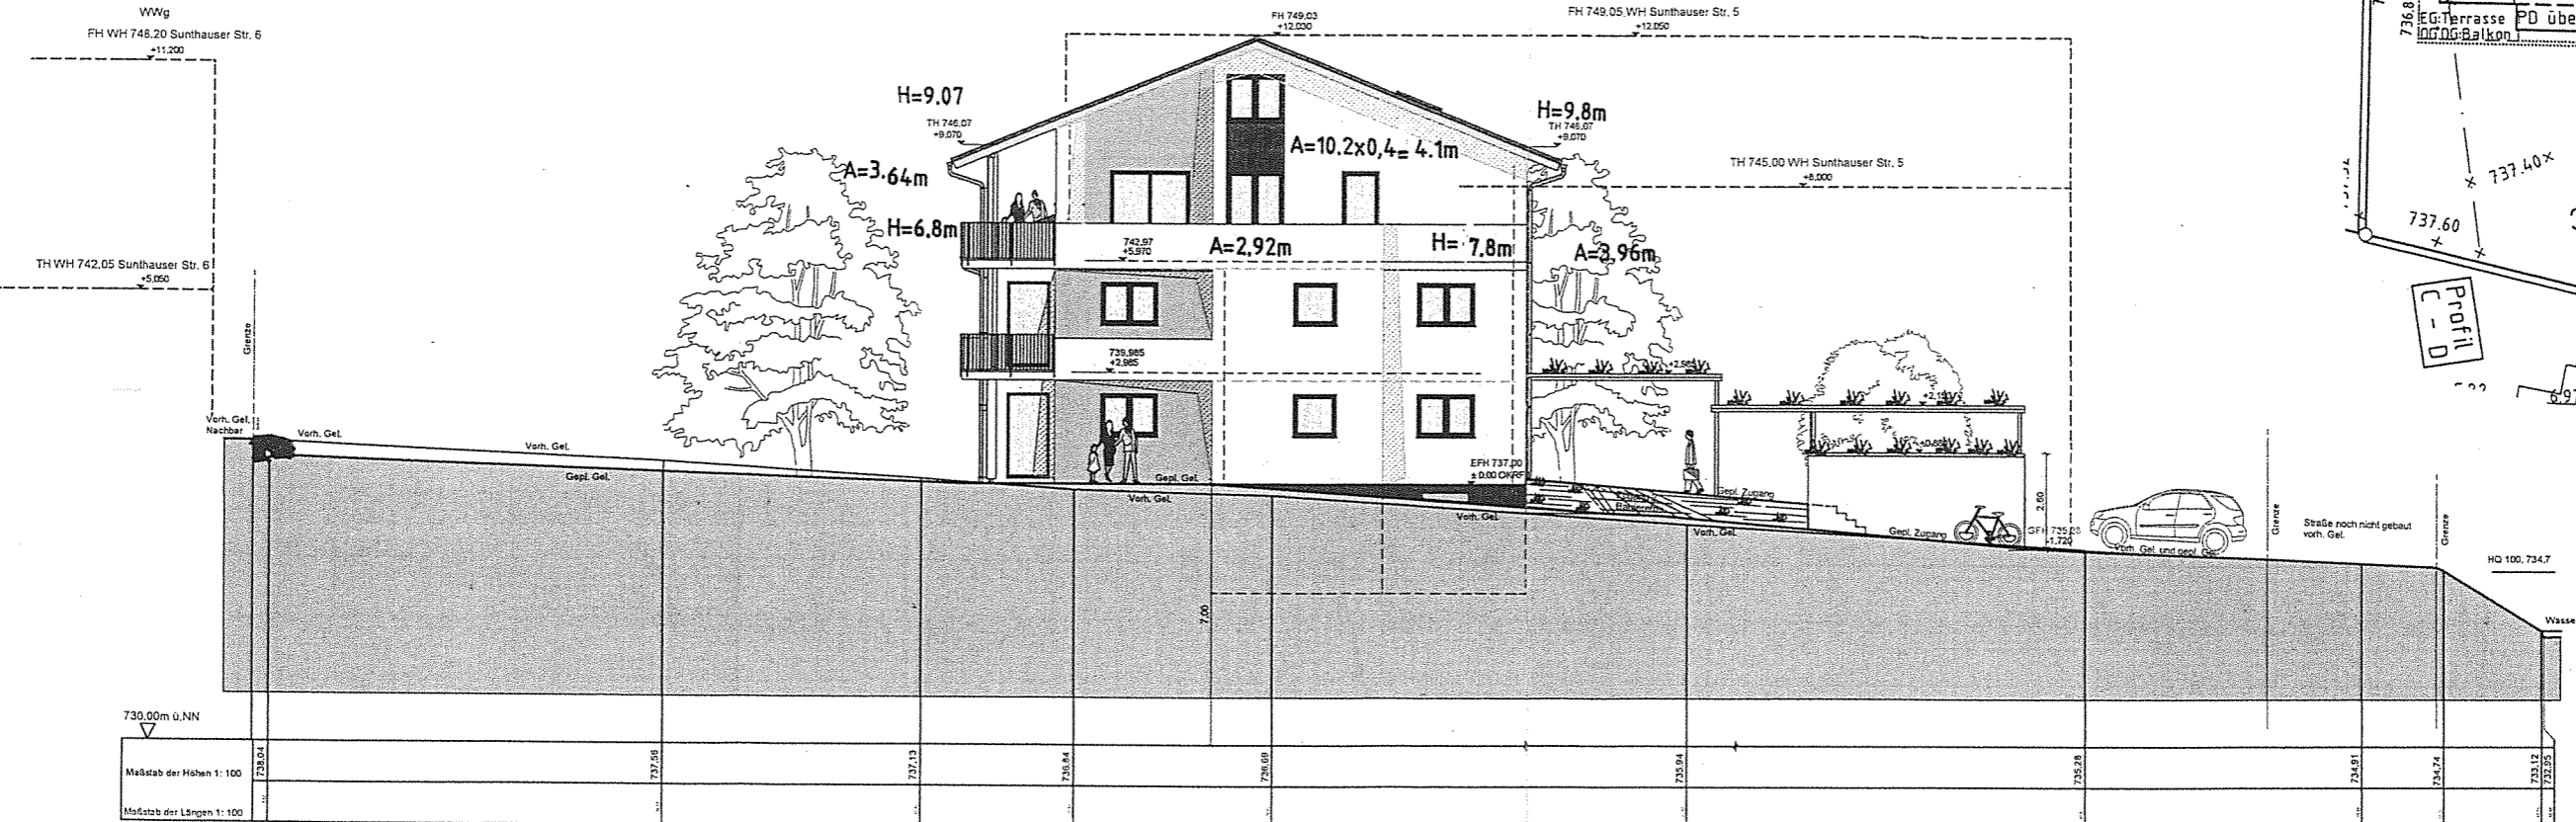

Maßstab der Höhen: 1:100
 Maßstab der Längen: 1:100