



Landkreis: Schwarzwald-Baar-Kreis
Gemeinde: Tuningen
Gemarkung: Tuningen

Lageplan

-zeichnerischer Teil zum
Bauantrag (§4 LBOVVO)

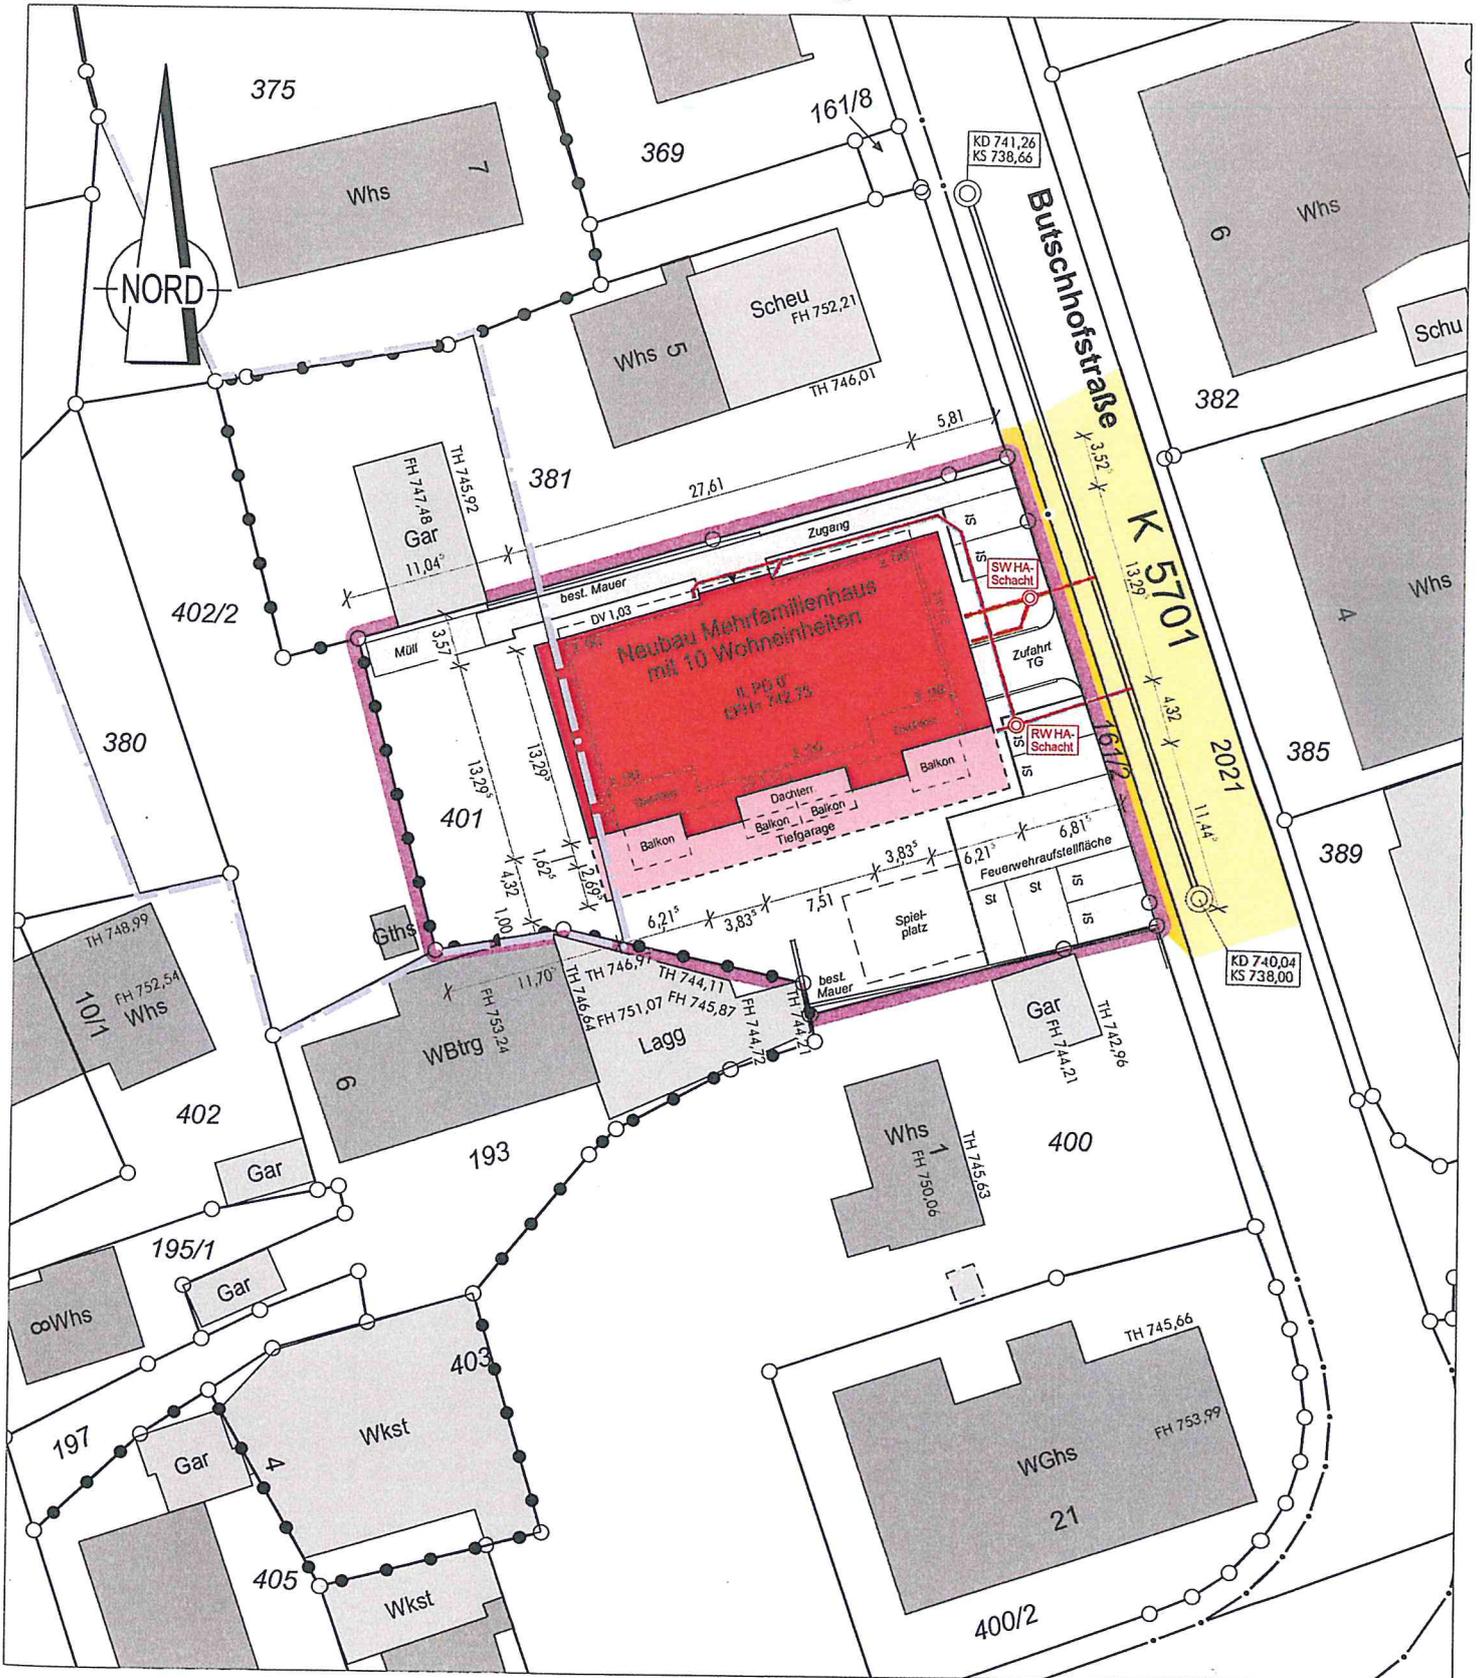

Butschhofstr. 3

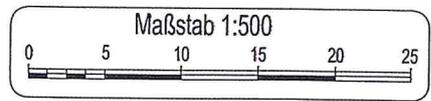

Auftragsnr.: 2018671

Alle Maßänderungen sind dem
Lageplanfertiger schriftl. mitzuteilen

Hinsichtlich etwa vorhandener unterirdischer
Leitungen wird keine Gewähr übernommen.