


Ausschnitt für Fassade Nord und Süd

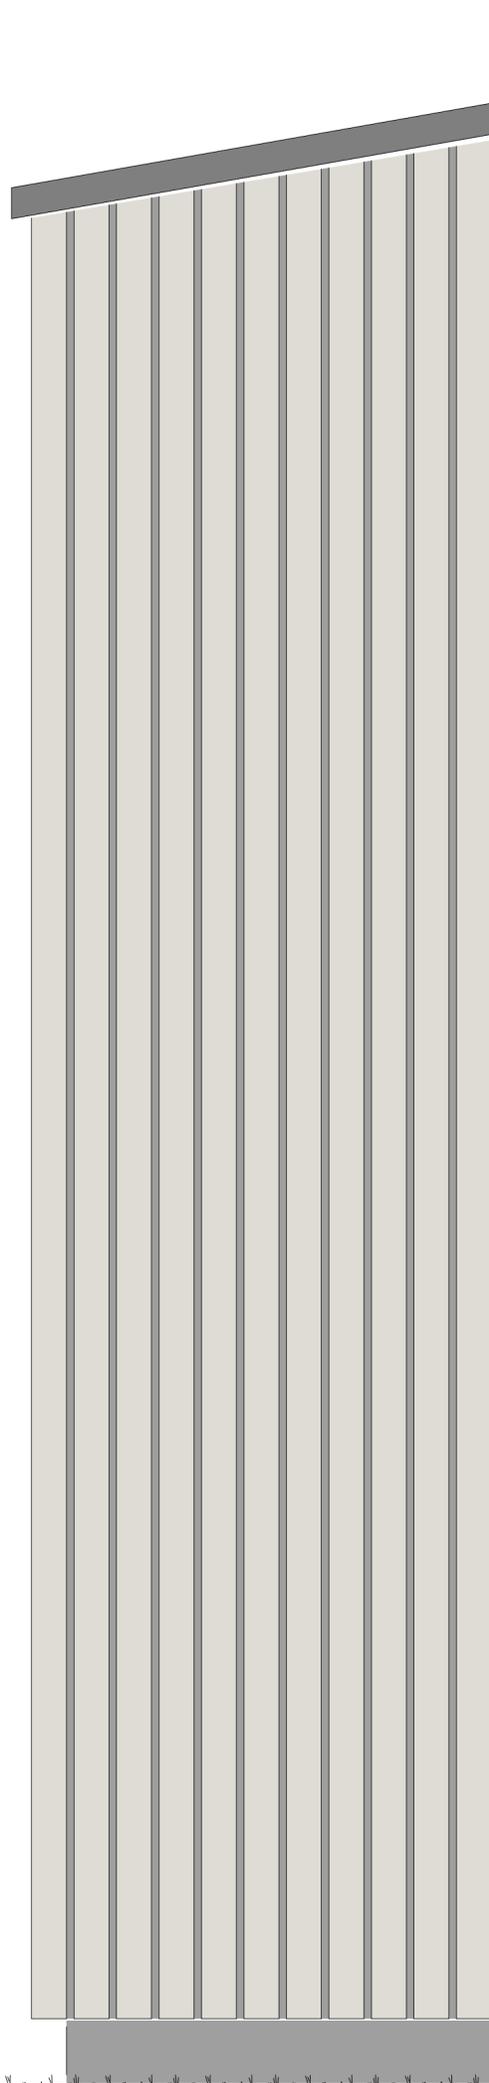


Ausschnitt für Fassade Ost und West

VORABZUG

Alle Maße sind vor Baubeginn eigenverantwortlich zu prüfen.

Änderung				
Datum / gez.	xx.xx.xxxx / sw			
Index	ohne	b		d

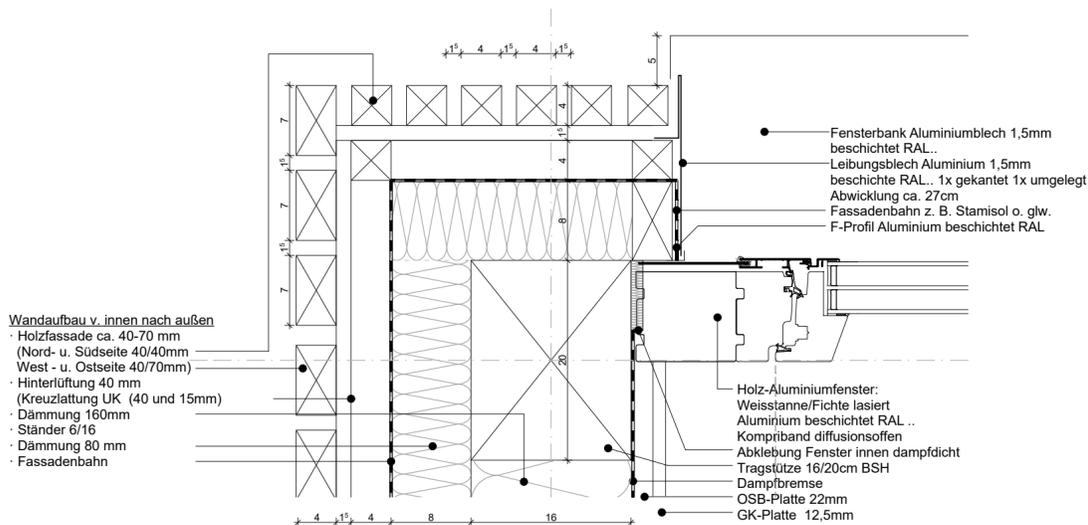

Horizontalschnitt Gebäudeecke M 1:5

Architekt:
maier + broghammer architekten
berliner str. 7/1
78048 VS-Villingen
tel. 07721 - 20 60 391
fax 07721 - 20 60 403

Bauherr:
Gemeinde Tuningen
Herr Bürgermeister Jürgen Roth
Auf dem Platz 1
78609 Tuningen

Projekt:
17.054 Erweiterung Schule Tuningen
Schulstraße 17, 78609 Tuningen, 78609 Tuningen,

302 Fassadenansicht