



Querschnitt

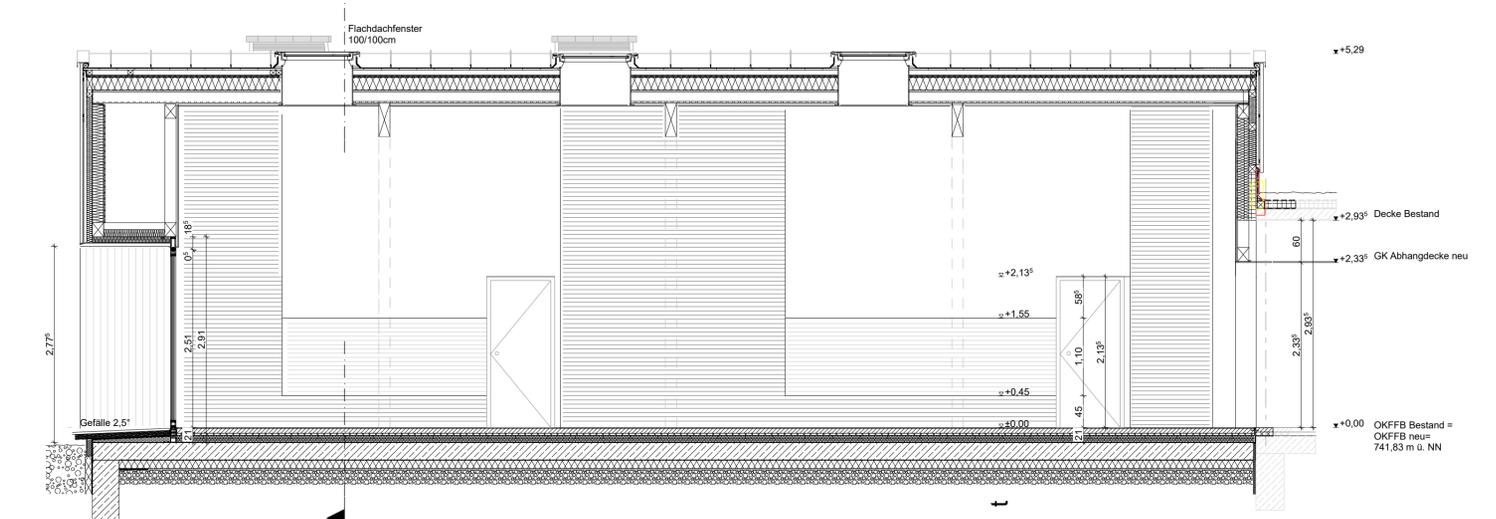

Längsschnitt A

- Wandaufbau**
- Bepankung 3-Schicht Platte 15 mm
  - Bepankung OSB Platte 22 mm
  - Dämmung 160mm
  - Ständer 6/16
  - Dämmung 80mm
  - Fassadenbahn
  - Hinterlüftung 40 mm
  - Kreuzlattung Unterkonstruktion (40 und 15mm)
  - Holzfassade ca. 40 mm

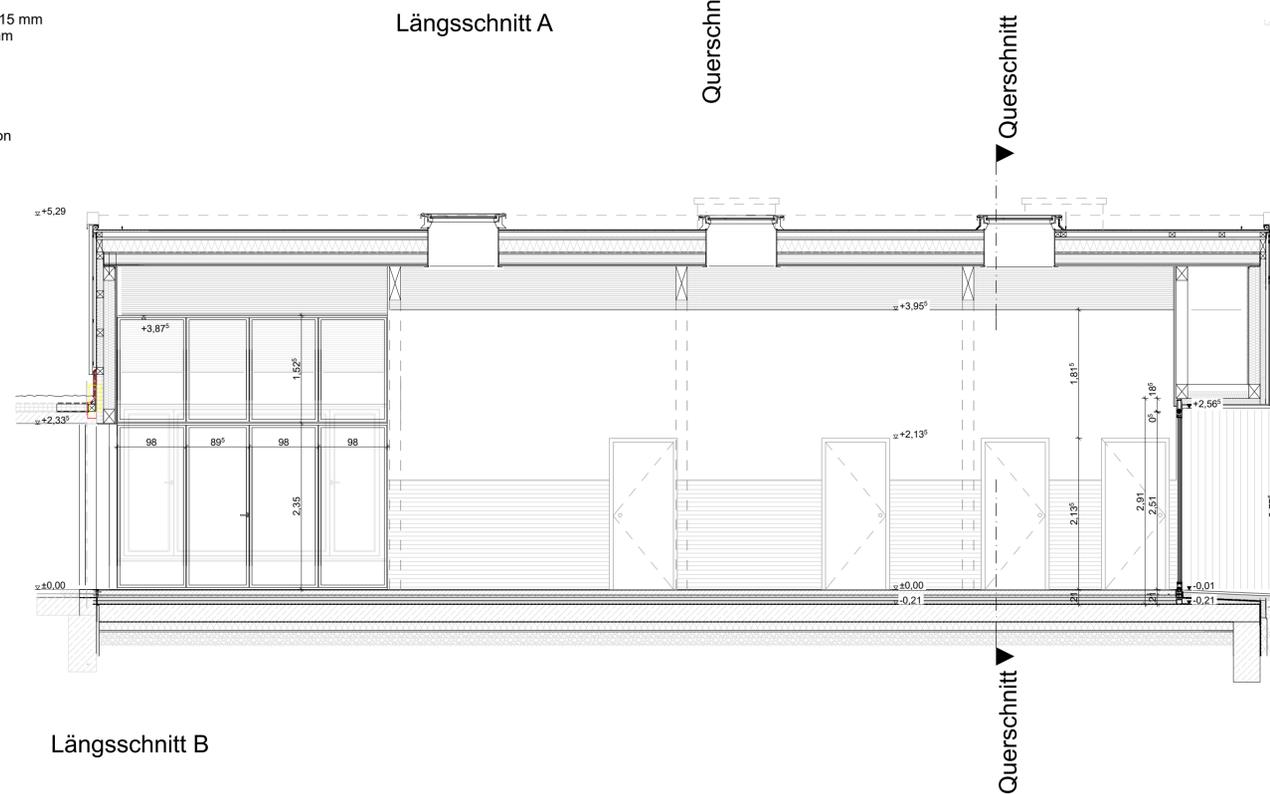

Längsschnitt B

Fassadenschnitt Traufe

Alle Maße sind vor Baubeginn eigenverantwortlich zu prüfen.

**VORABZUG**

Änderung	Datum / gez.	Index	b	d
	xx.xx.xxxx / sw	ohne		

**Architekt:**  
maier + broghammer architekten  
berliner str. 7/1  
78048 VS-Villingen  
tel. 07721 - 20 60 391  
fax 07721 - 20 60 403

**Bauherr:**  
Gemeinde Tuningen  
Herr Bürgermeister Jürgen Roth  
Auf dem Platz 1  
78609 Tuningen

**Projekt:**  
**17.054 Erweiterung Schule Tuningen**  
Schulstraße 17, 78609 Tuningen

**302 Schnitte**