


Ansicht Osten

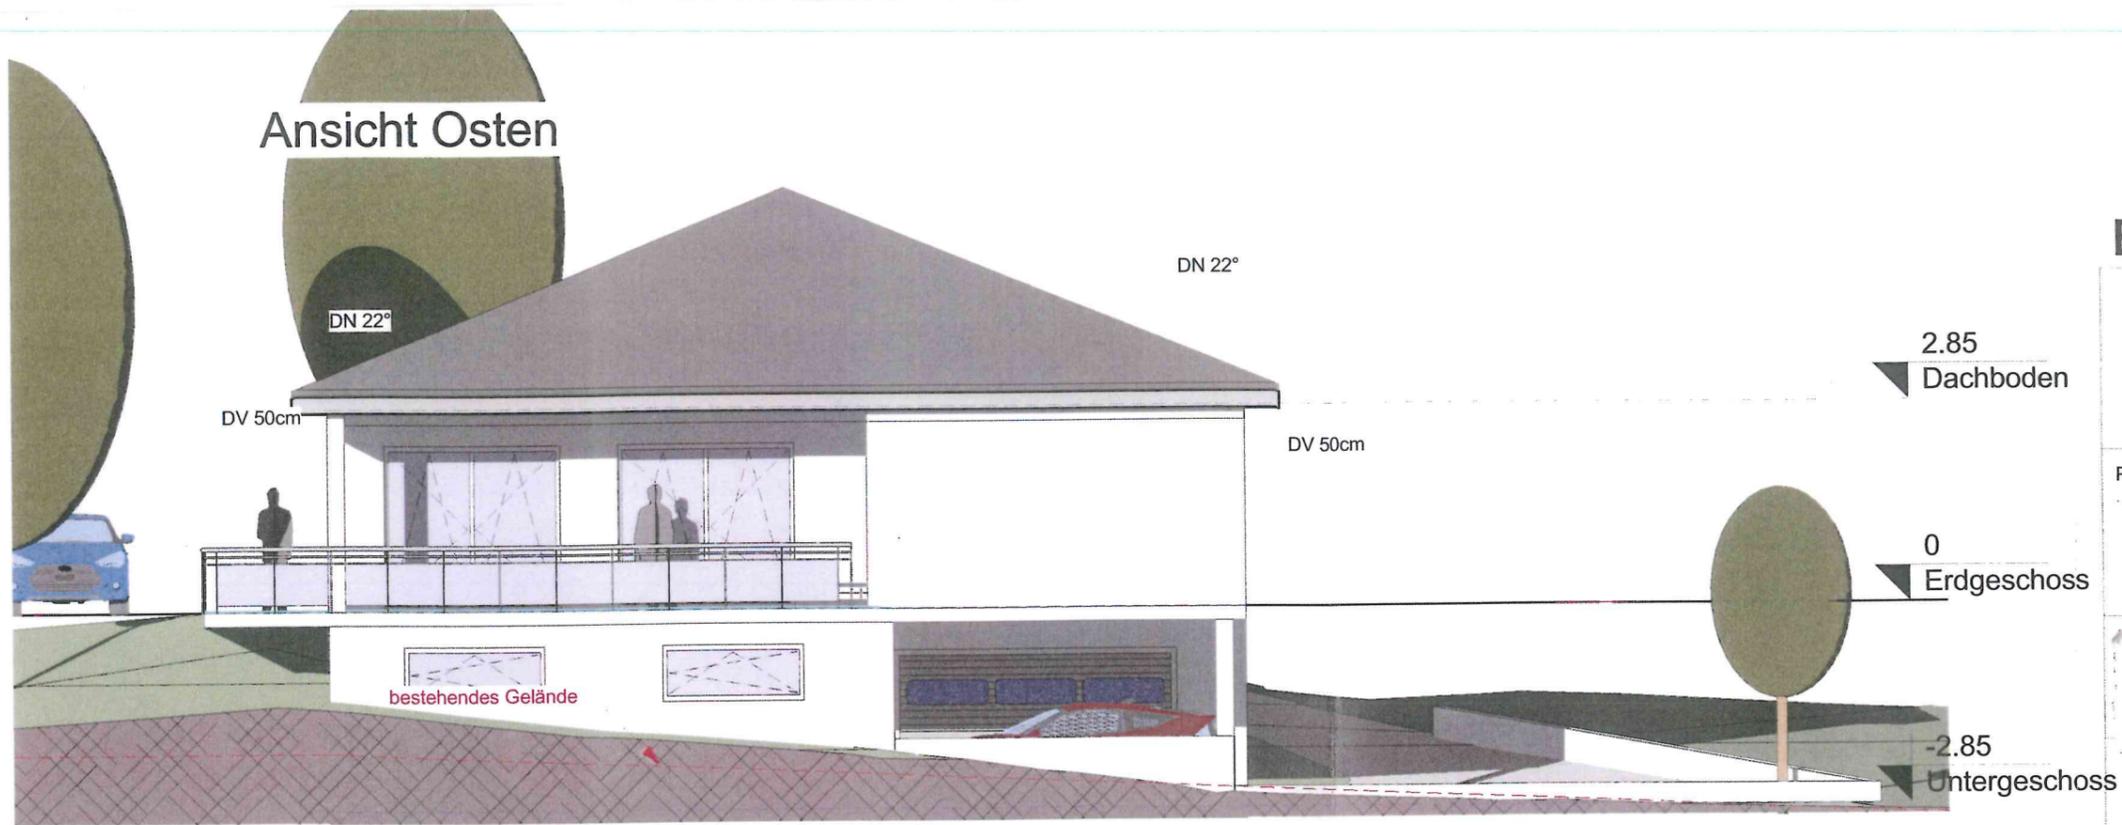

Baugesuch

Projekt: **Neubau eines Einfamilienhauses mit 2 Garagen**
78609 Tuningen
Lichtensteinstraße 38
Flurstück.Nr.: 3339

Ansichten 2

BG 5

gez.: DIN A3 Datum: 04.10.2018 Maßstab: 1 : 100 Projekt-Nr.: 18-62