



Schnitt A-A

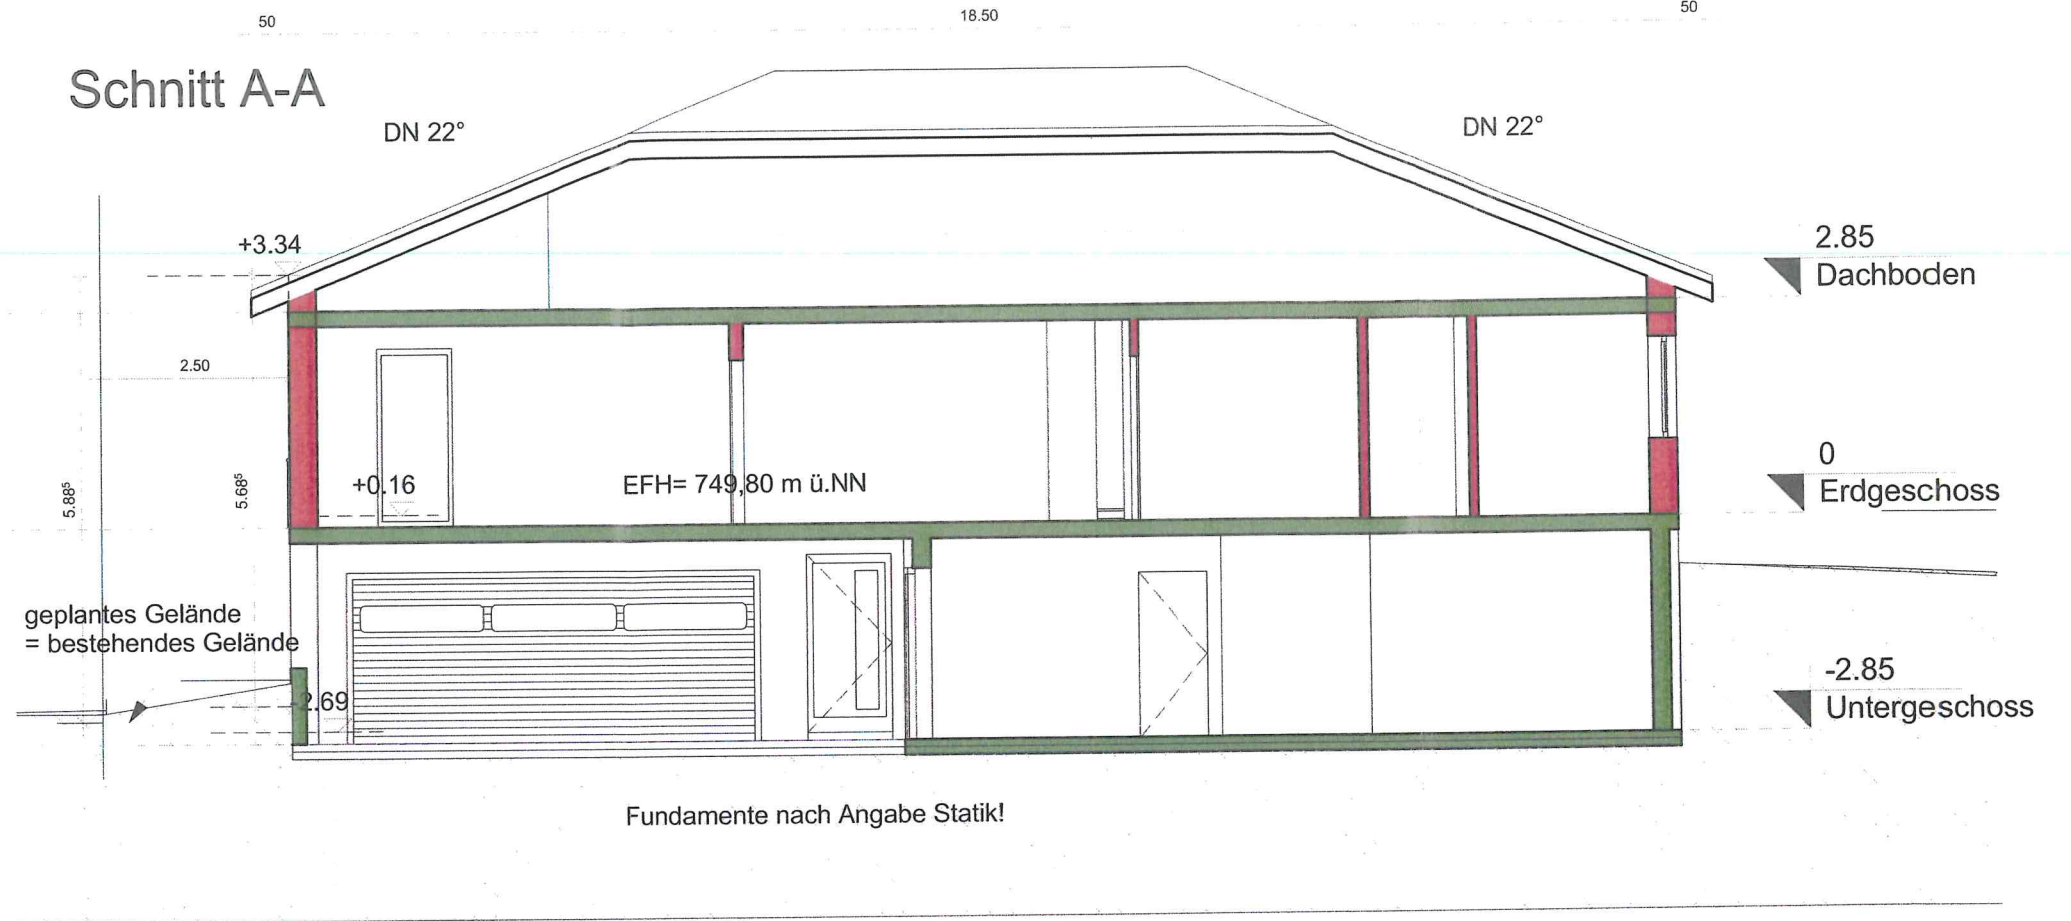

Schnitt B-B

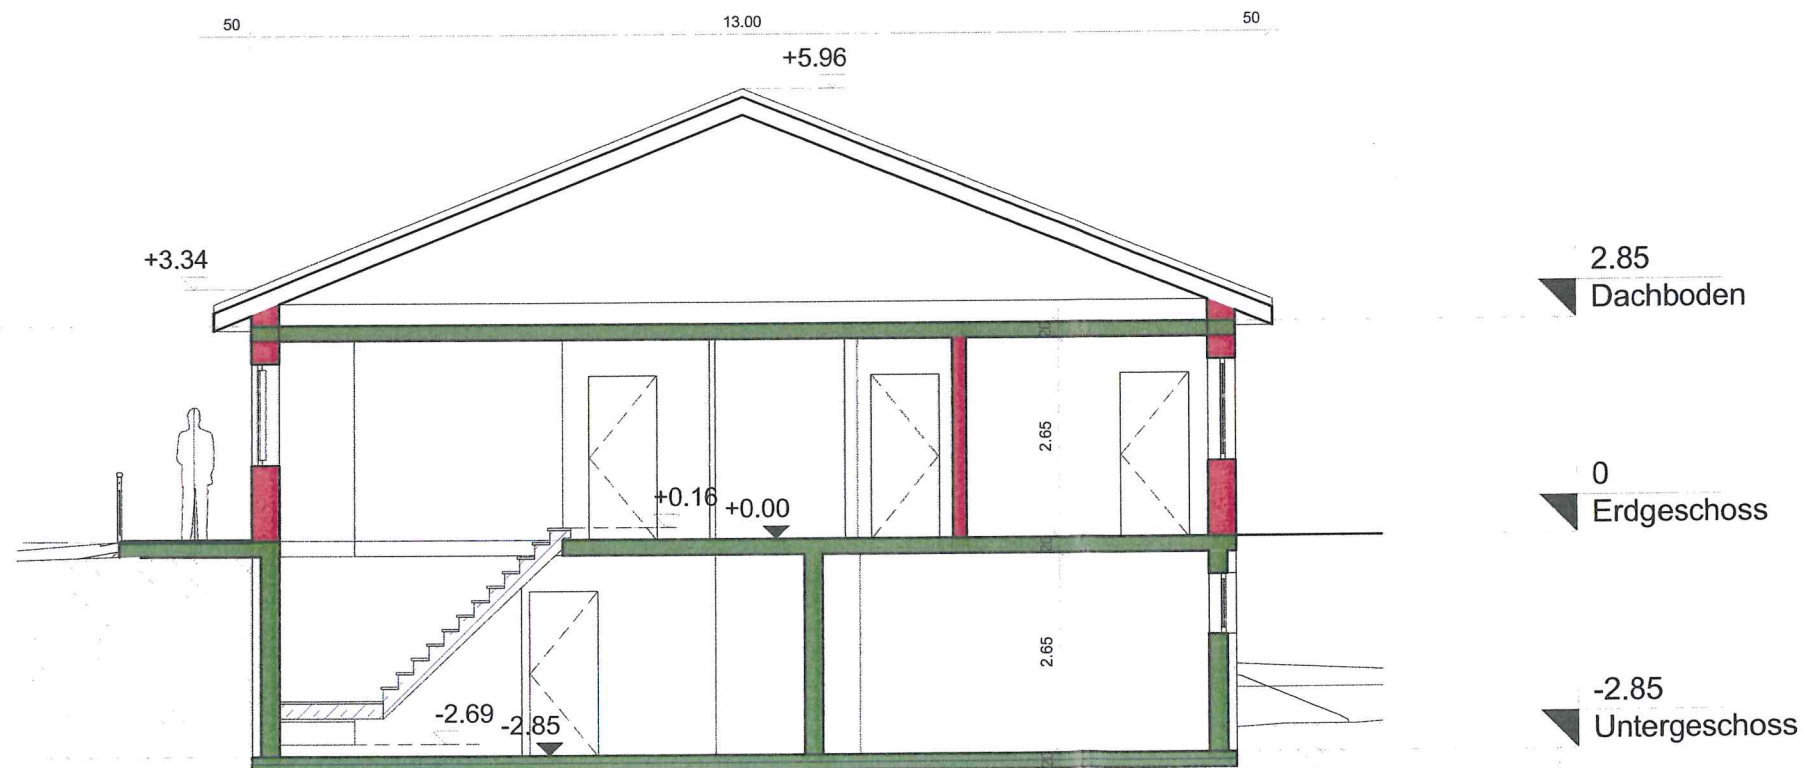

Baugesuch

Projekt: **Neubau eines Einfamilienhauses mit 2 Garagen**
78609 Tübingen
Lichtensteinstraße 38
Flurstück.Nr.: 3339

Bauherr:

Auftraggeber:

Schnitte

BG 3

gez.: DIN A3 Datum: 04.10.2018 Maßstab: 1 : 100 Projekt-Nr.: 18-62