


Bebauung Tuningen Im Winkel



Ansicht von Osten M. 1/200

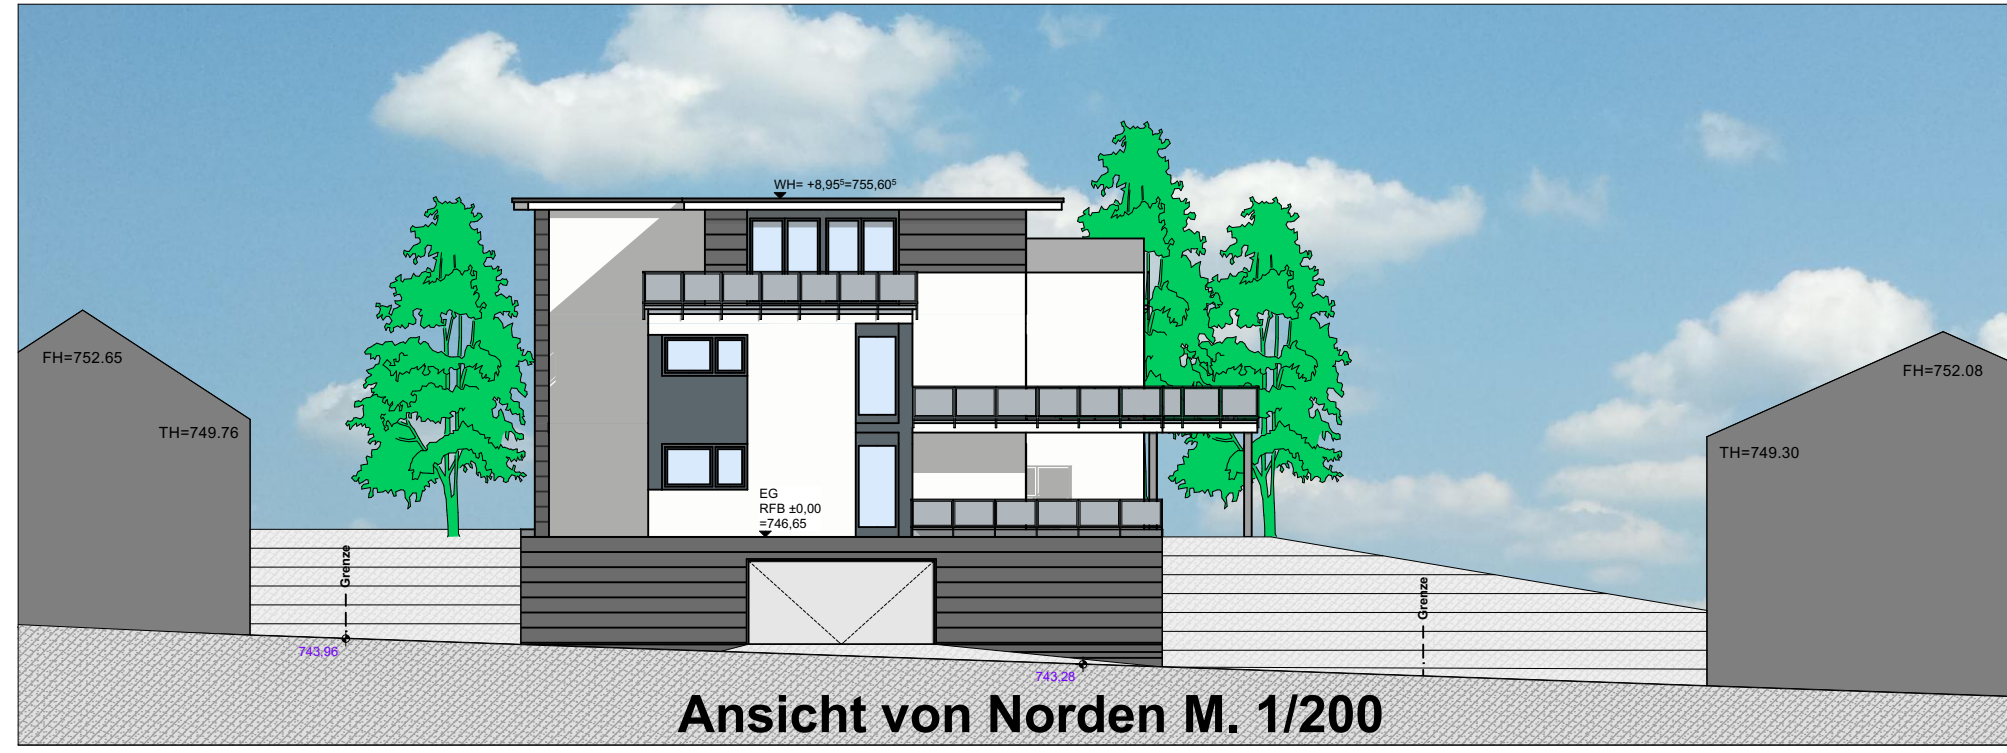

Ansicht von Norden M. 1/200



Ansicht von Westen M. 1/200



Ansicht von Süden M. 1/200


Flächenzusammenstellung:

Mehrfamilienhaus:
EG: 243,70 m²
OG: 243,70 m²
DG: 172,94 m²
Gesamt: 660,34 m²


Ärztehaus:
EG: 300,72 m²
1. OG: 300,72 m²
2. OG: 231,04 m²
DG: 174,29 m²
Gesamt: 1006,77 m²




Lageplan M. 1/500

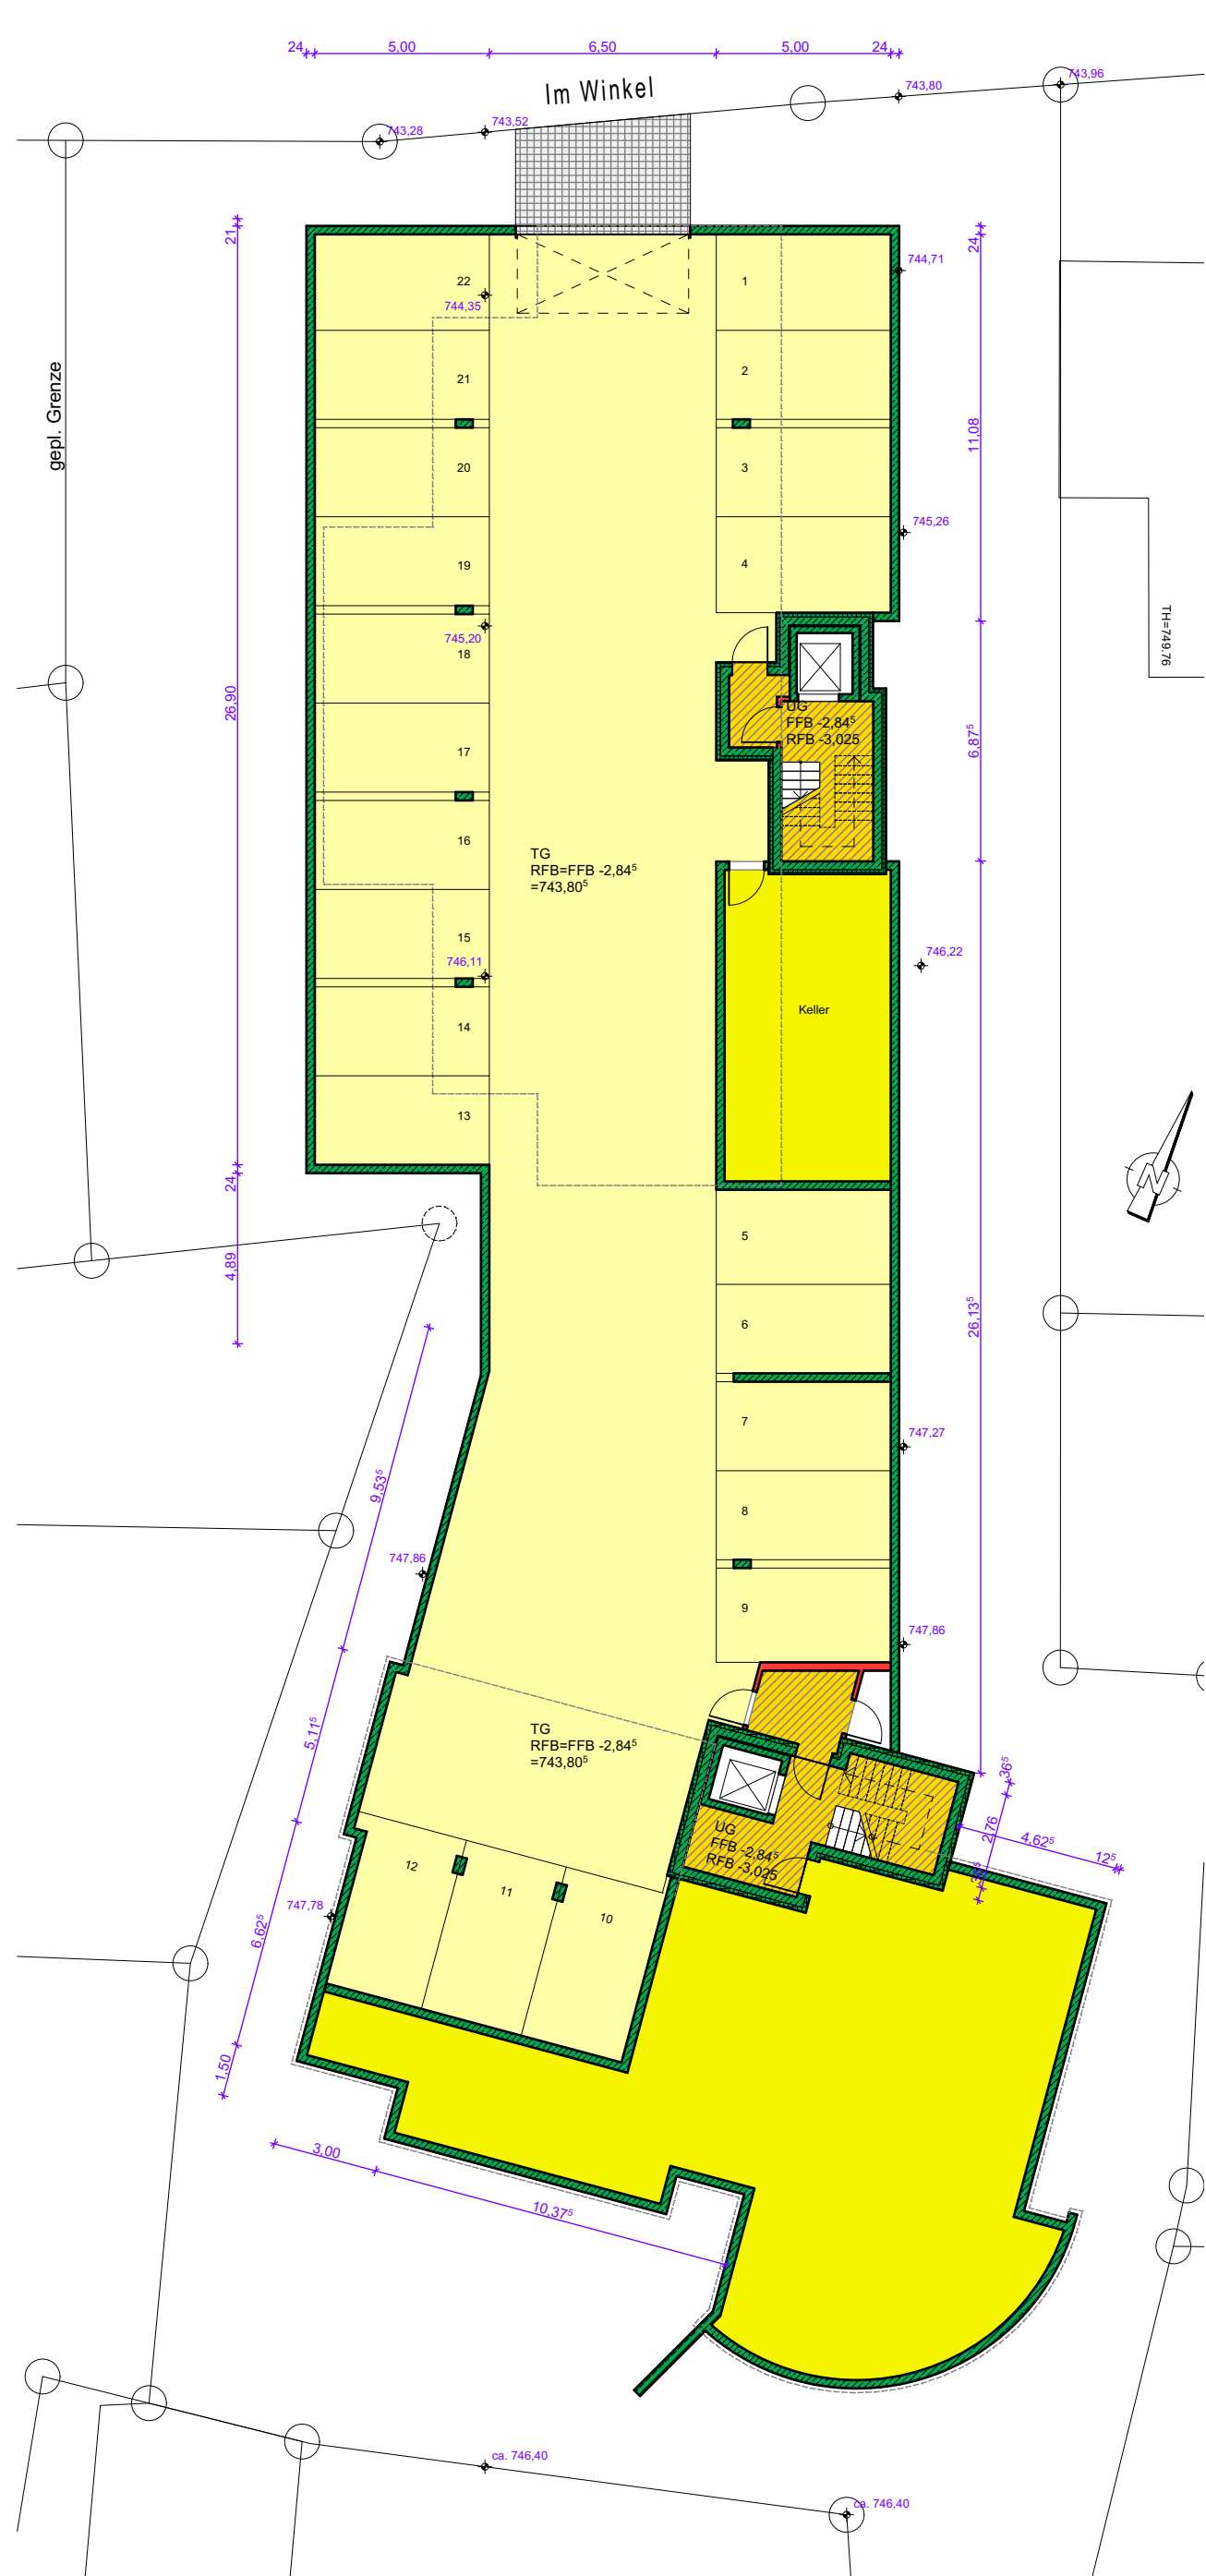


Untergeschoss M. 1/200

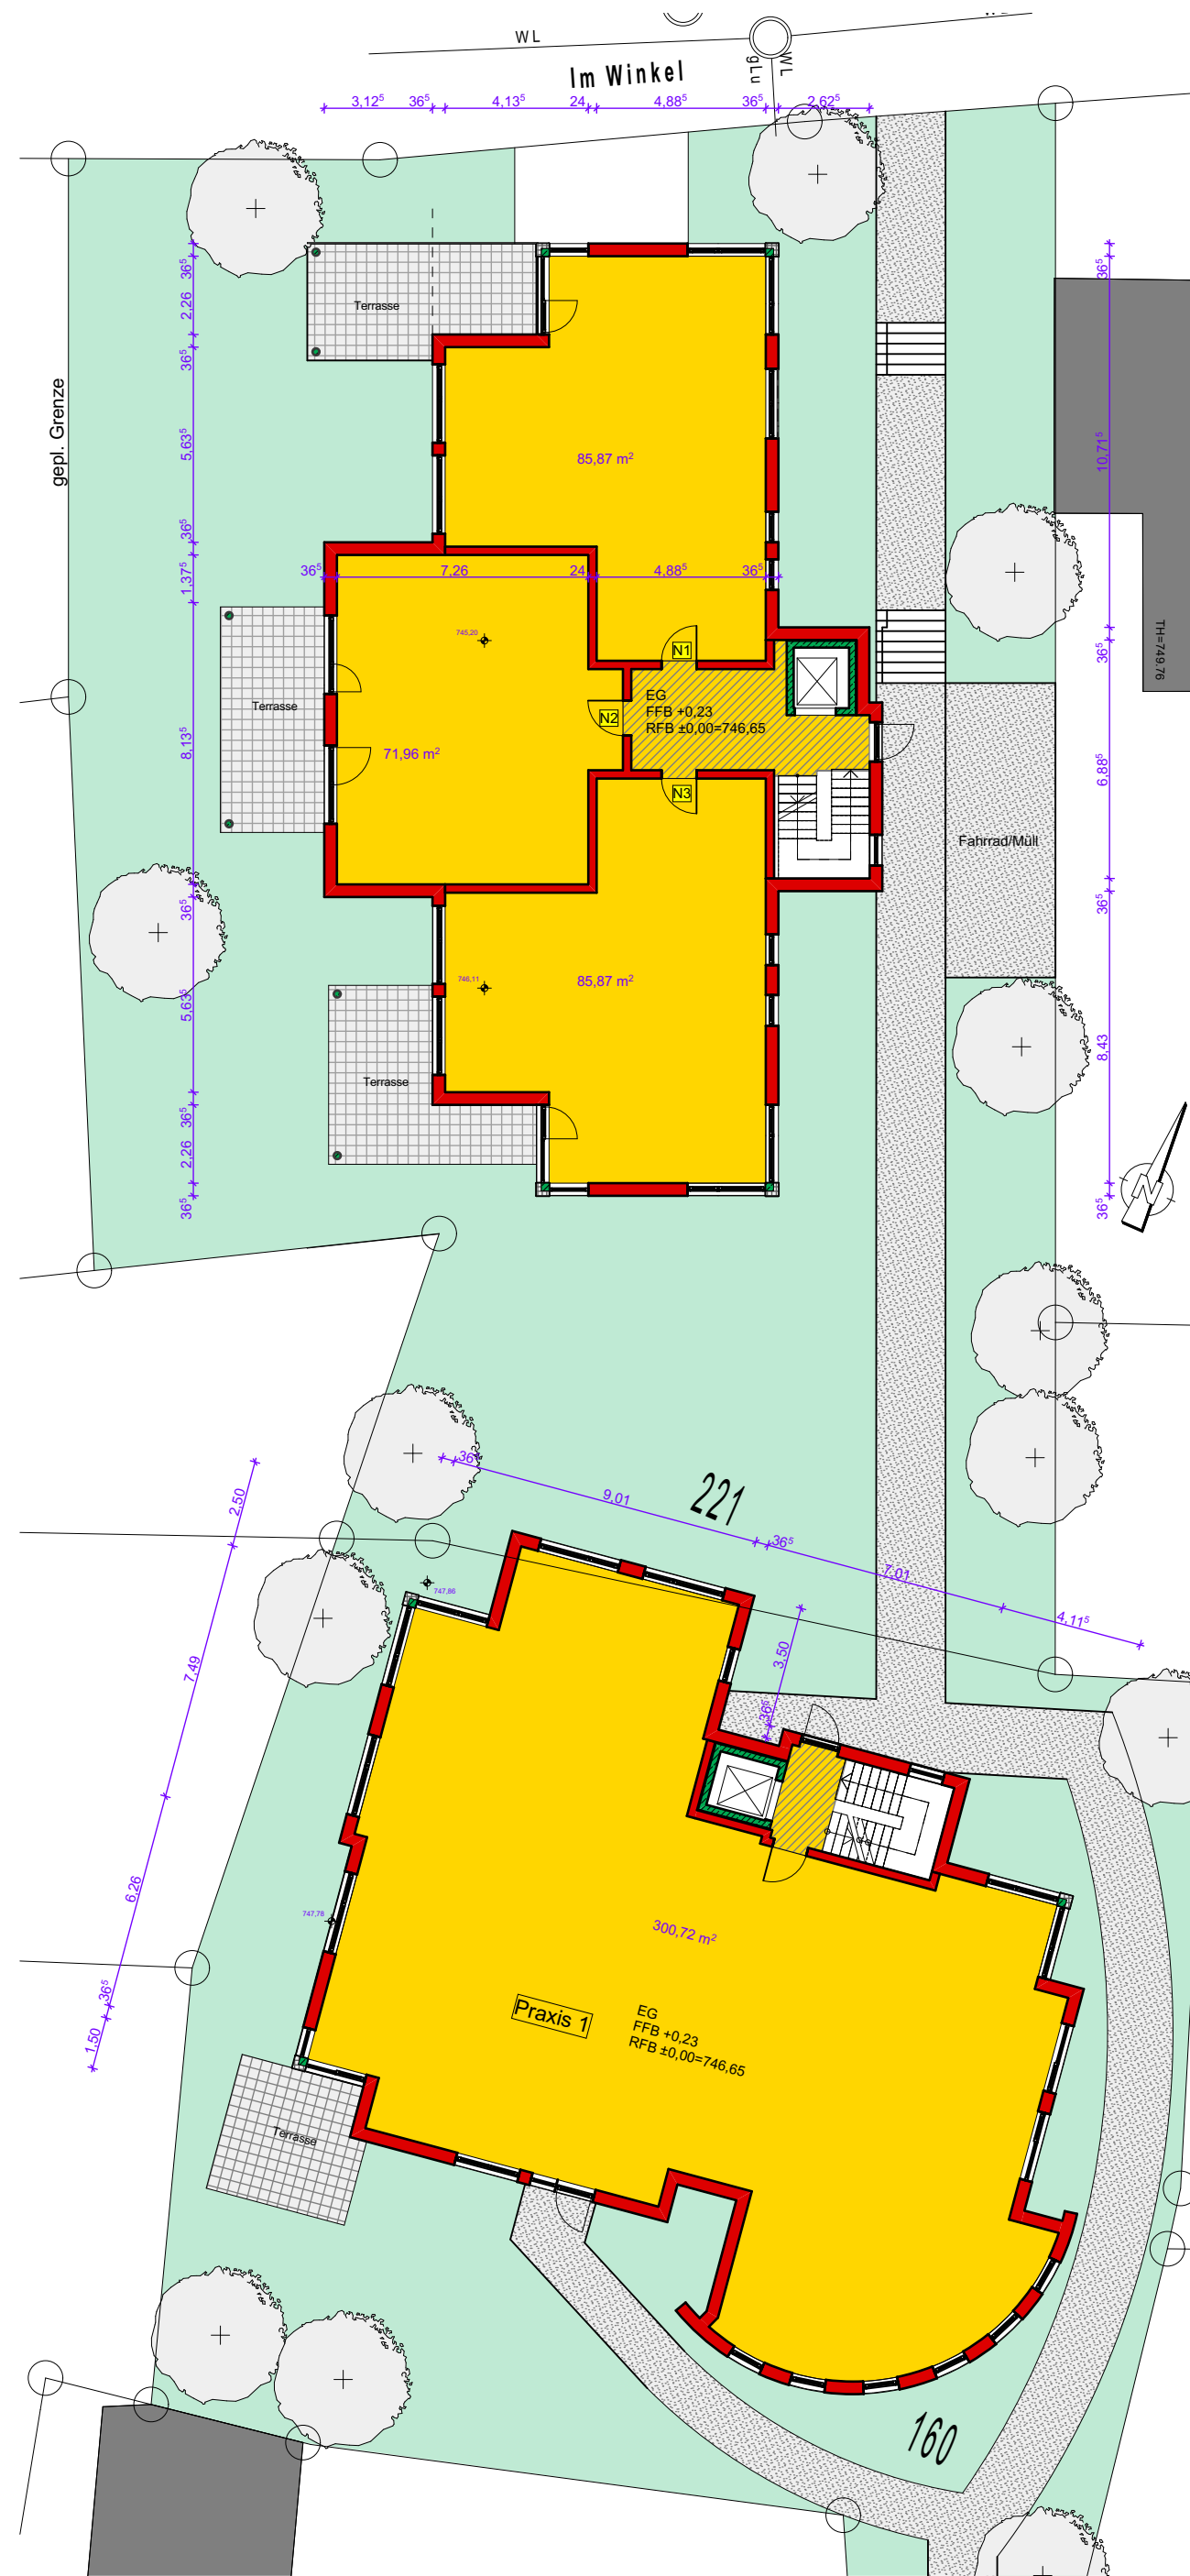


Erdgeschoss M. 1/200

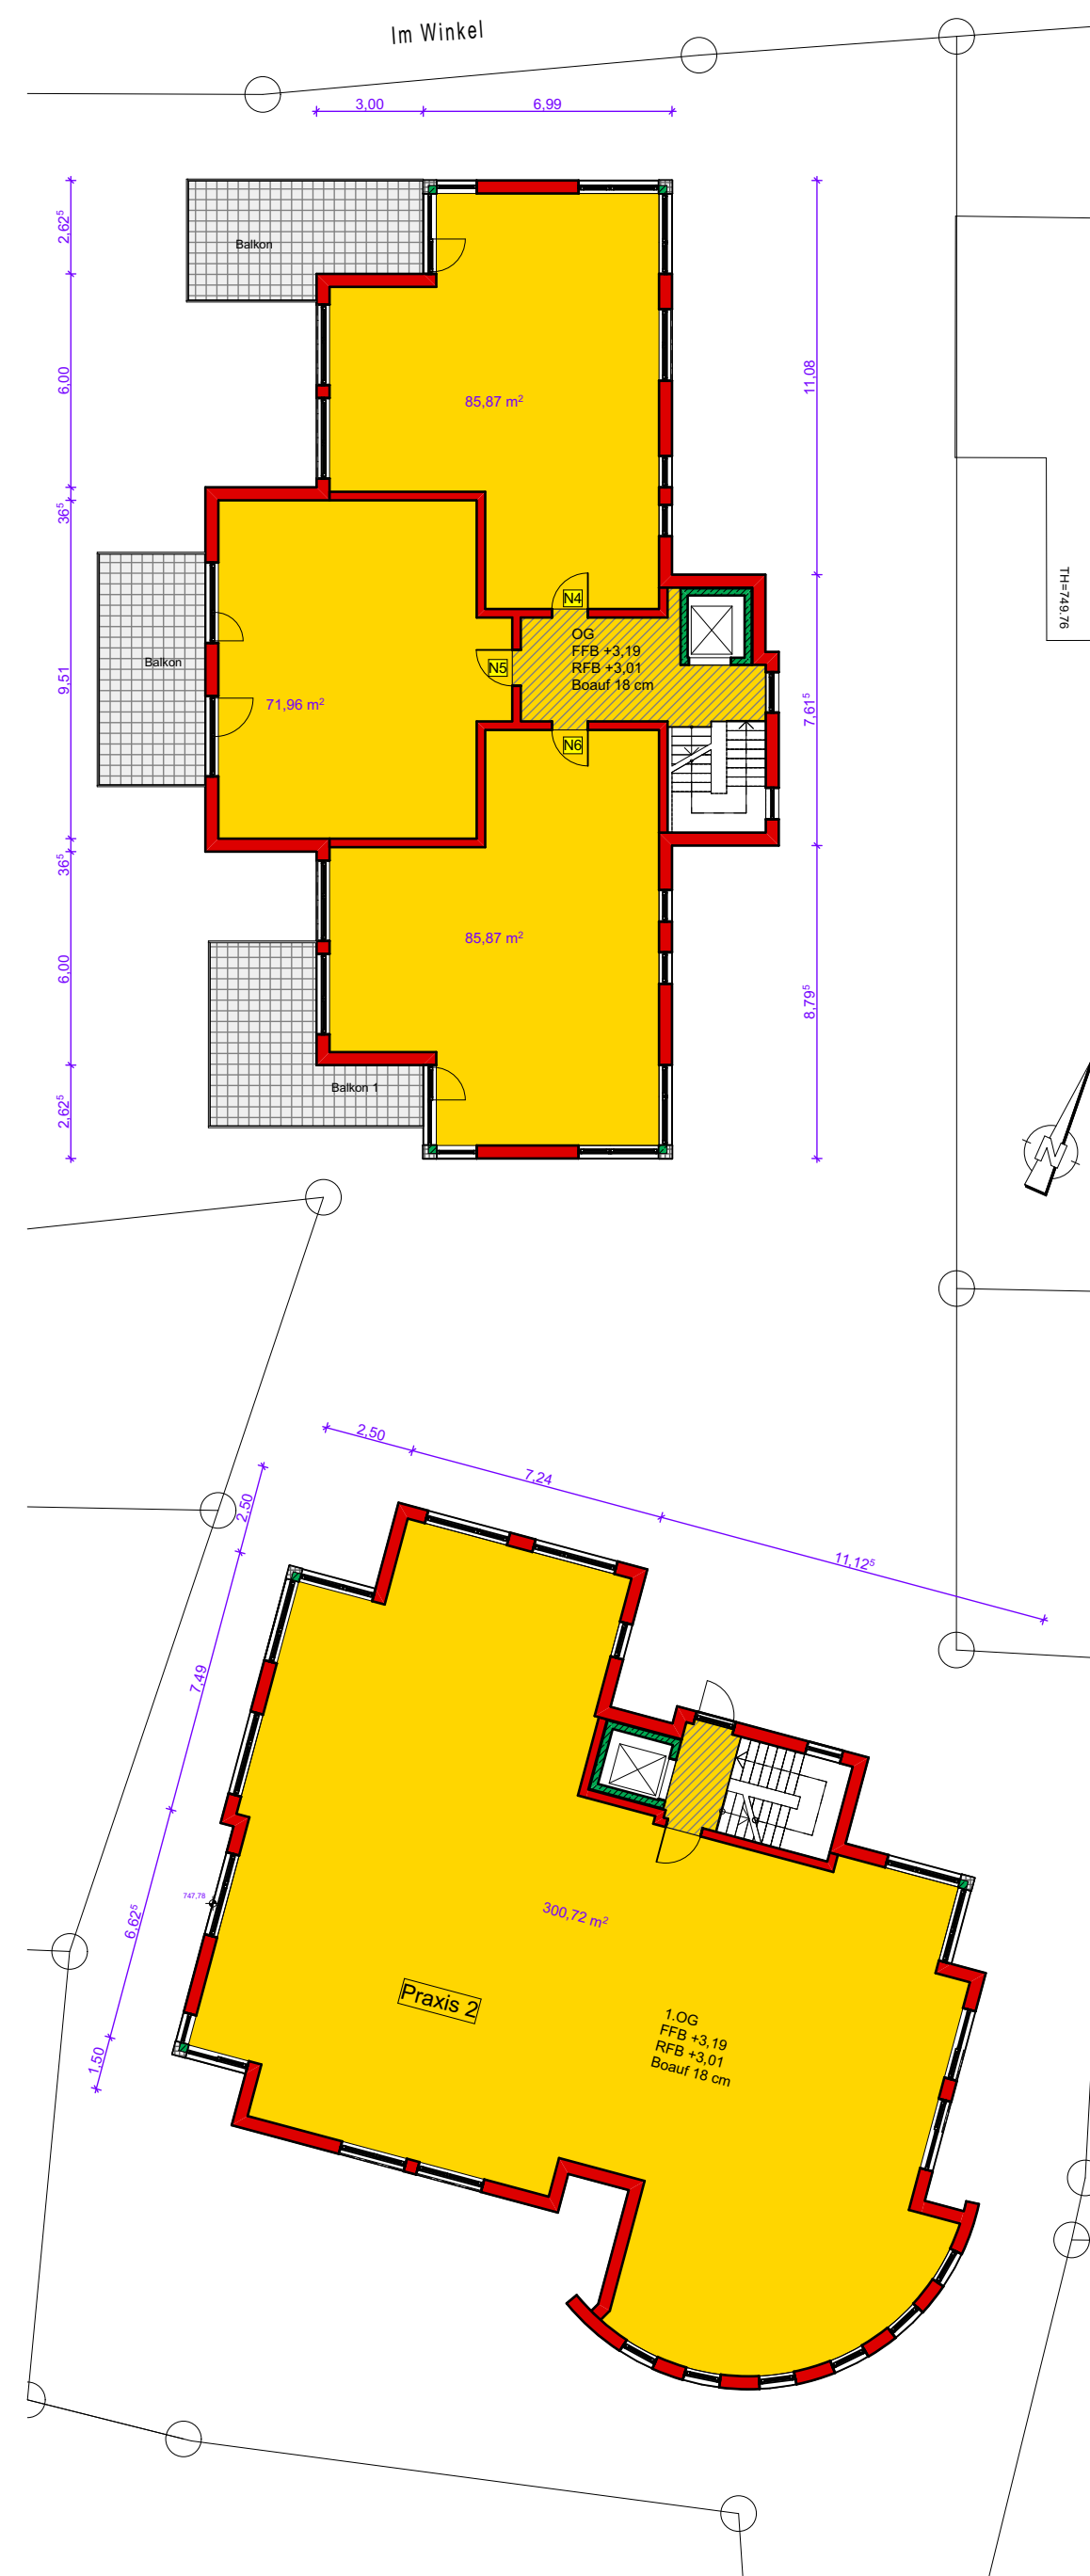

1.Obergeschoss M. 1/200

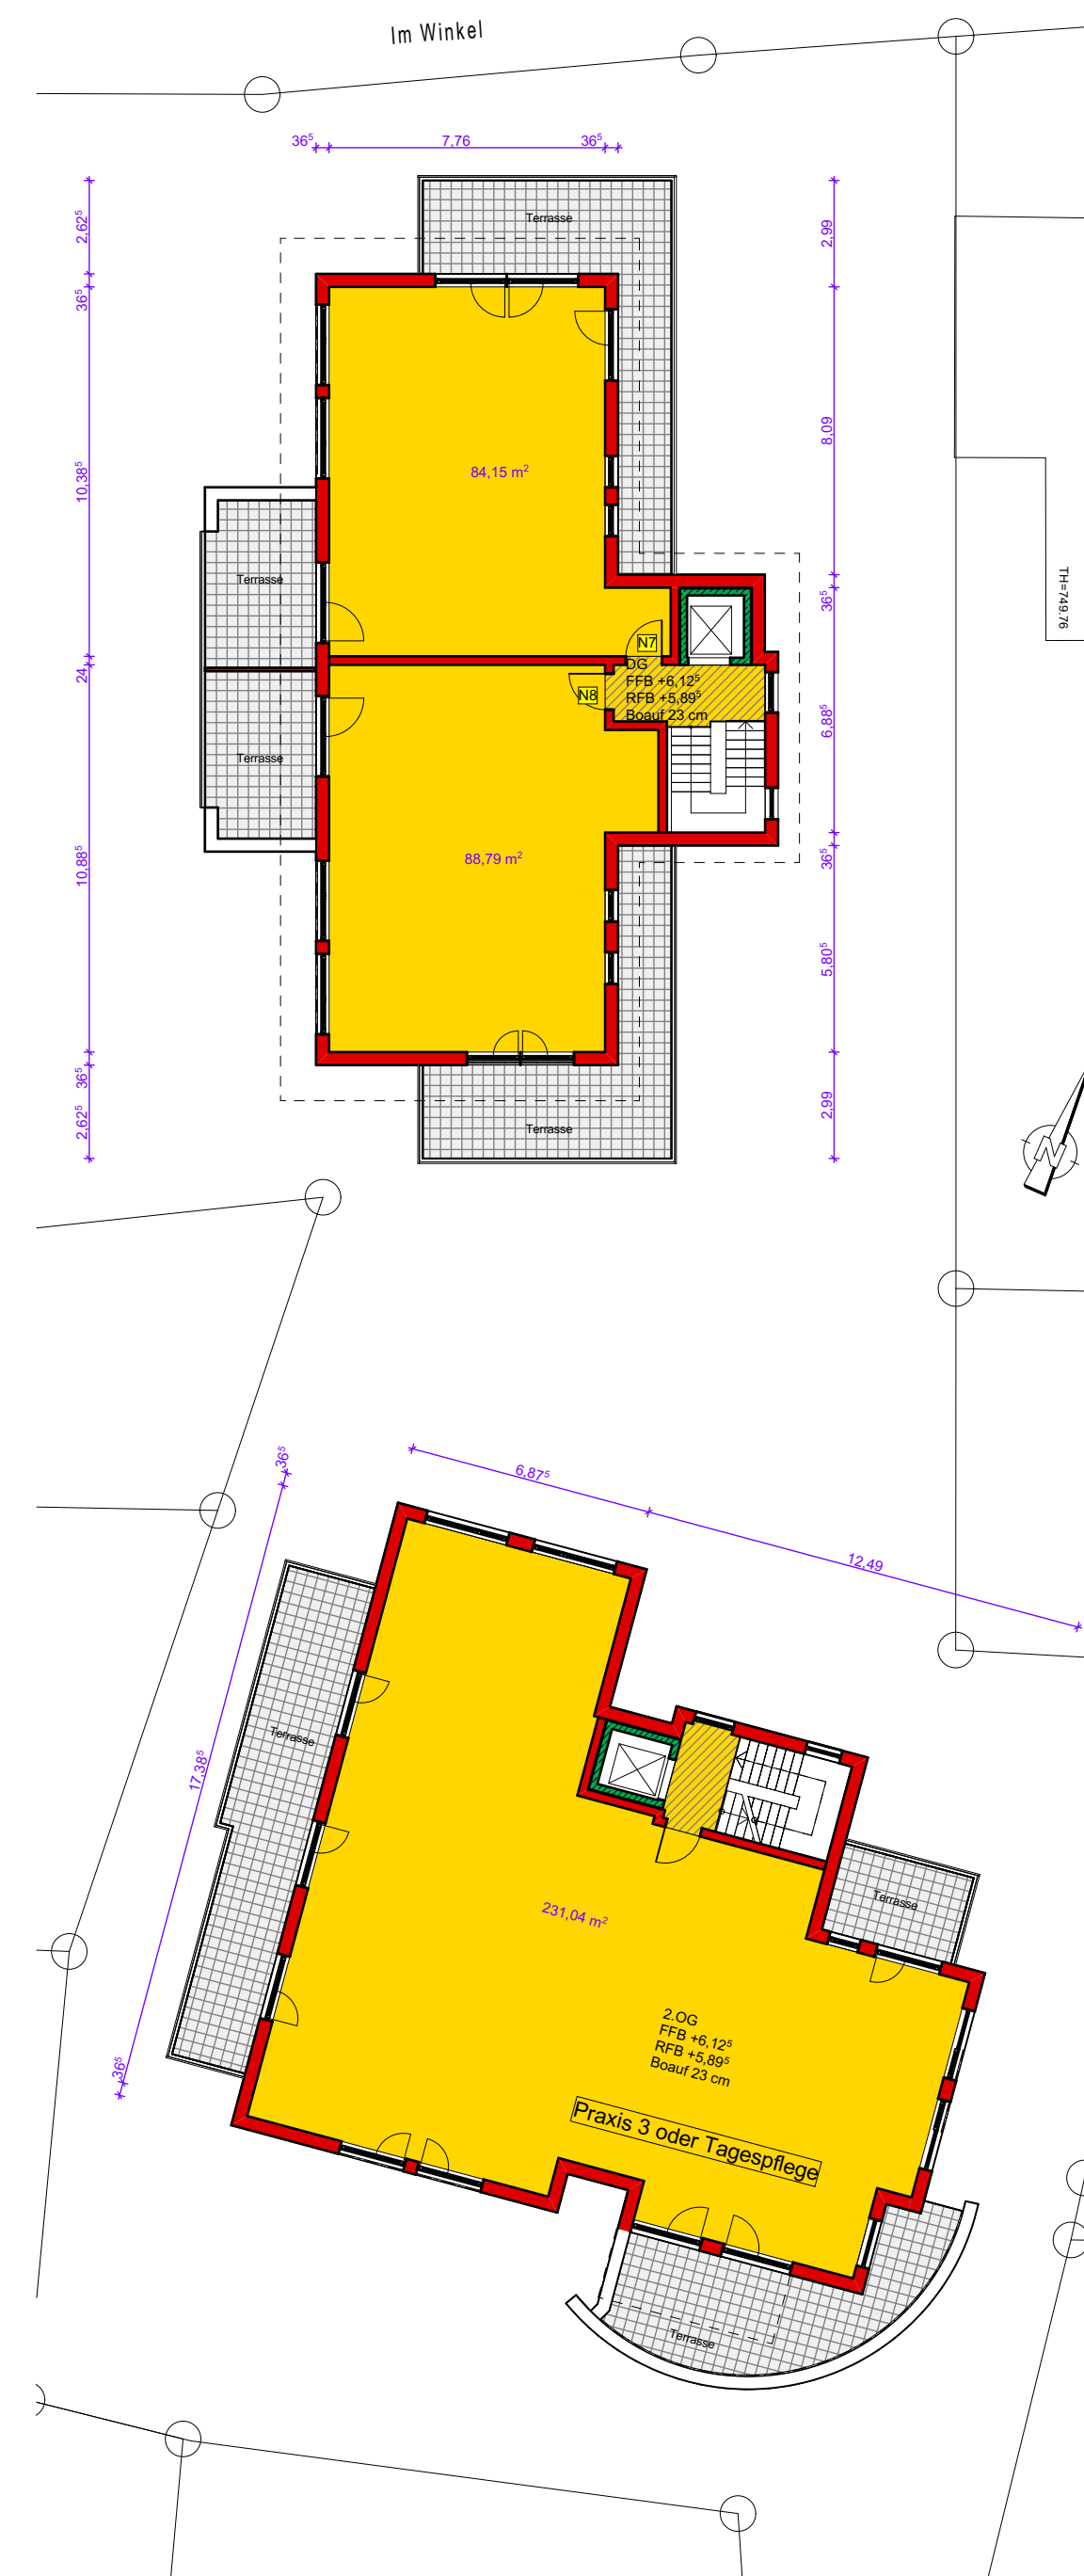

2.Obergeschoss M. 1/200

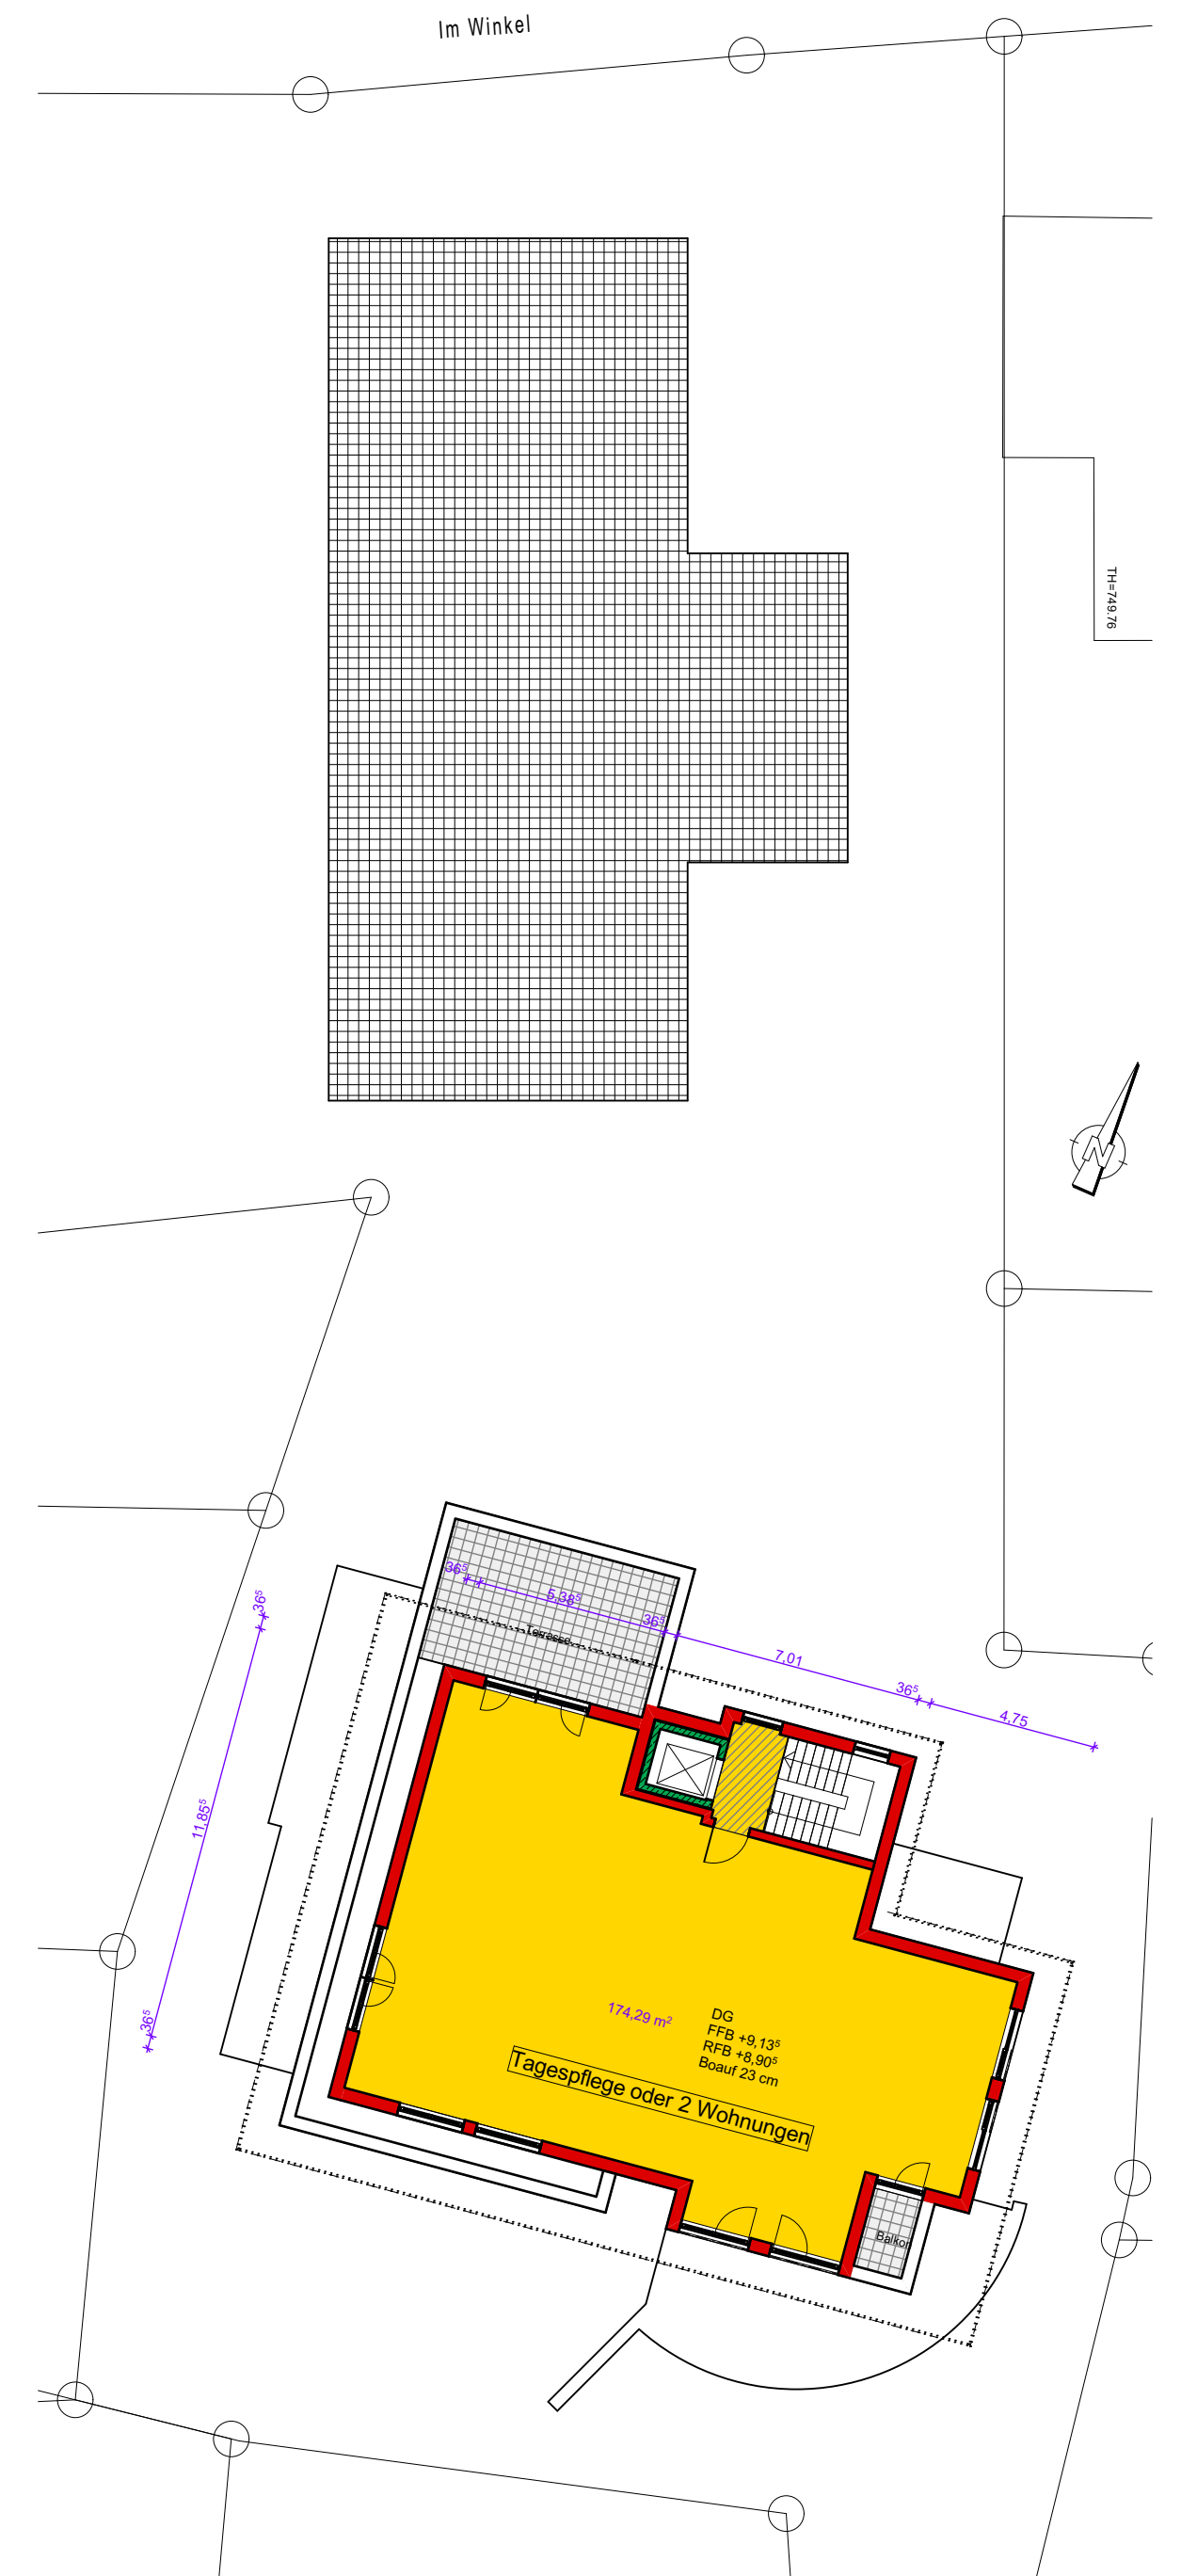

Dachgeschoss M. 1/200