

Landkreis: Schwarzwald-Baar-Kreis


Gemeinde: Tuningen

Gemarkung: Tuningen

M 1:500

# Lageplan

zeichnerischer Teil zum Bauantrag  
nach § 4 LBOVVO

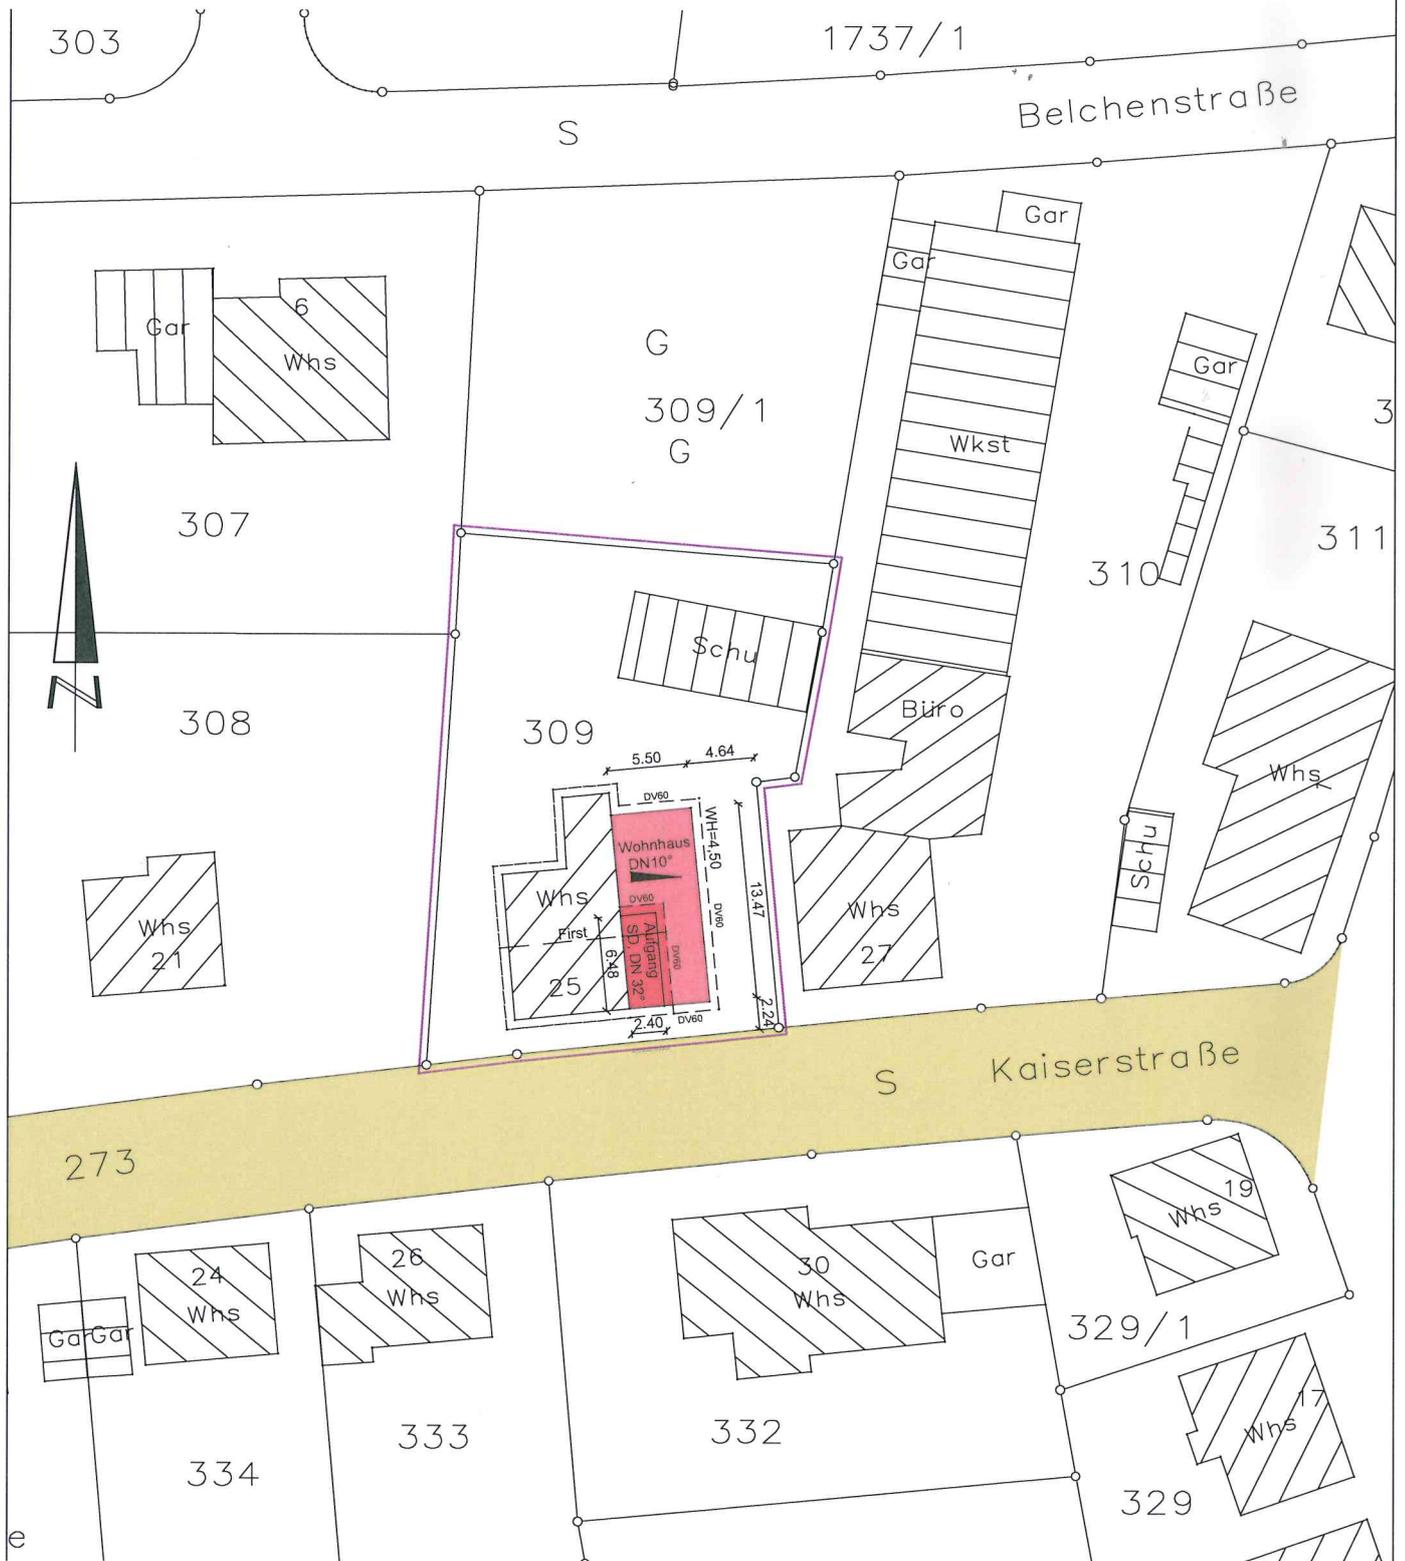

Darstellung entspricht dem Liegenschaftskataster.  
Abweichungen gegenüber dem Grundbuch möglich.

Auszug aus dem Liegenschaftskataster  
und Ausarbeitung nach § 4 LBOVVO

Für evtl. unterirdische Leitungen bzw. Kabel wird  
keine Haftung übernommen.