Lageplan

Dengenstr. 4
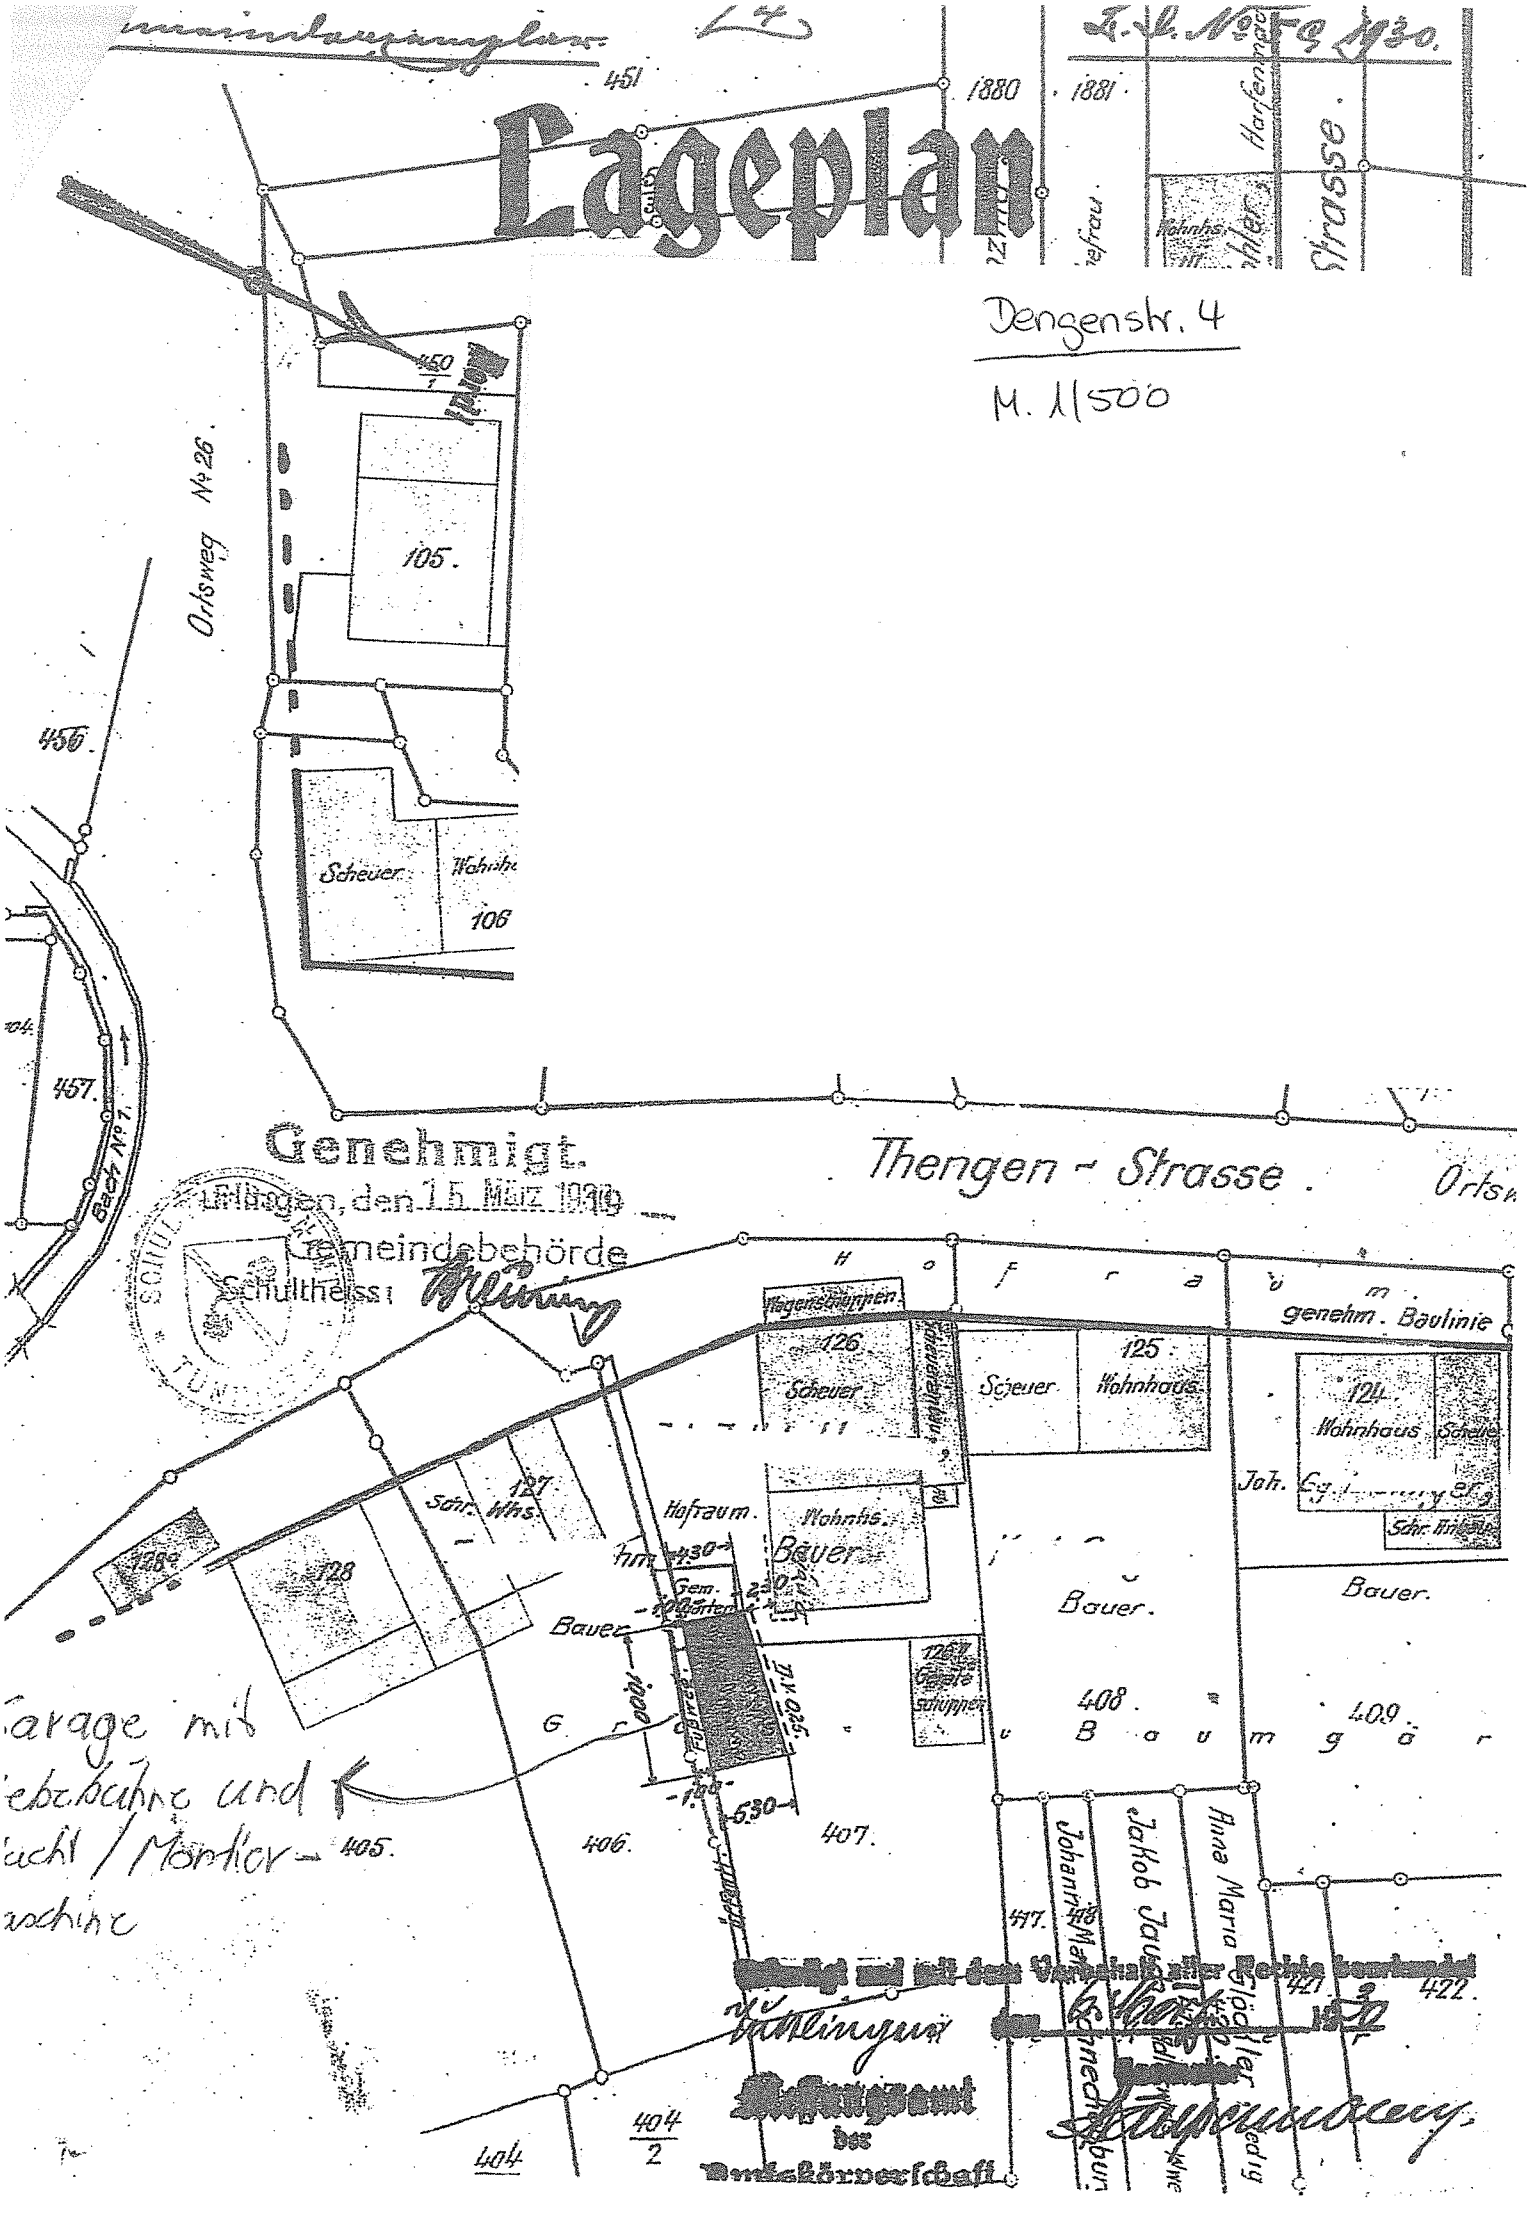
M. 1/500