



Lageplan
M. 1:500

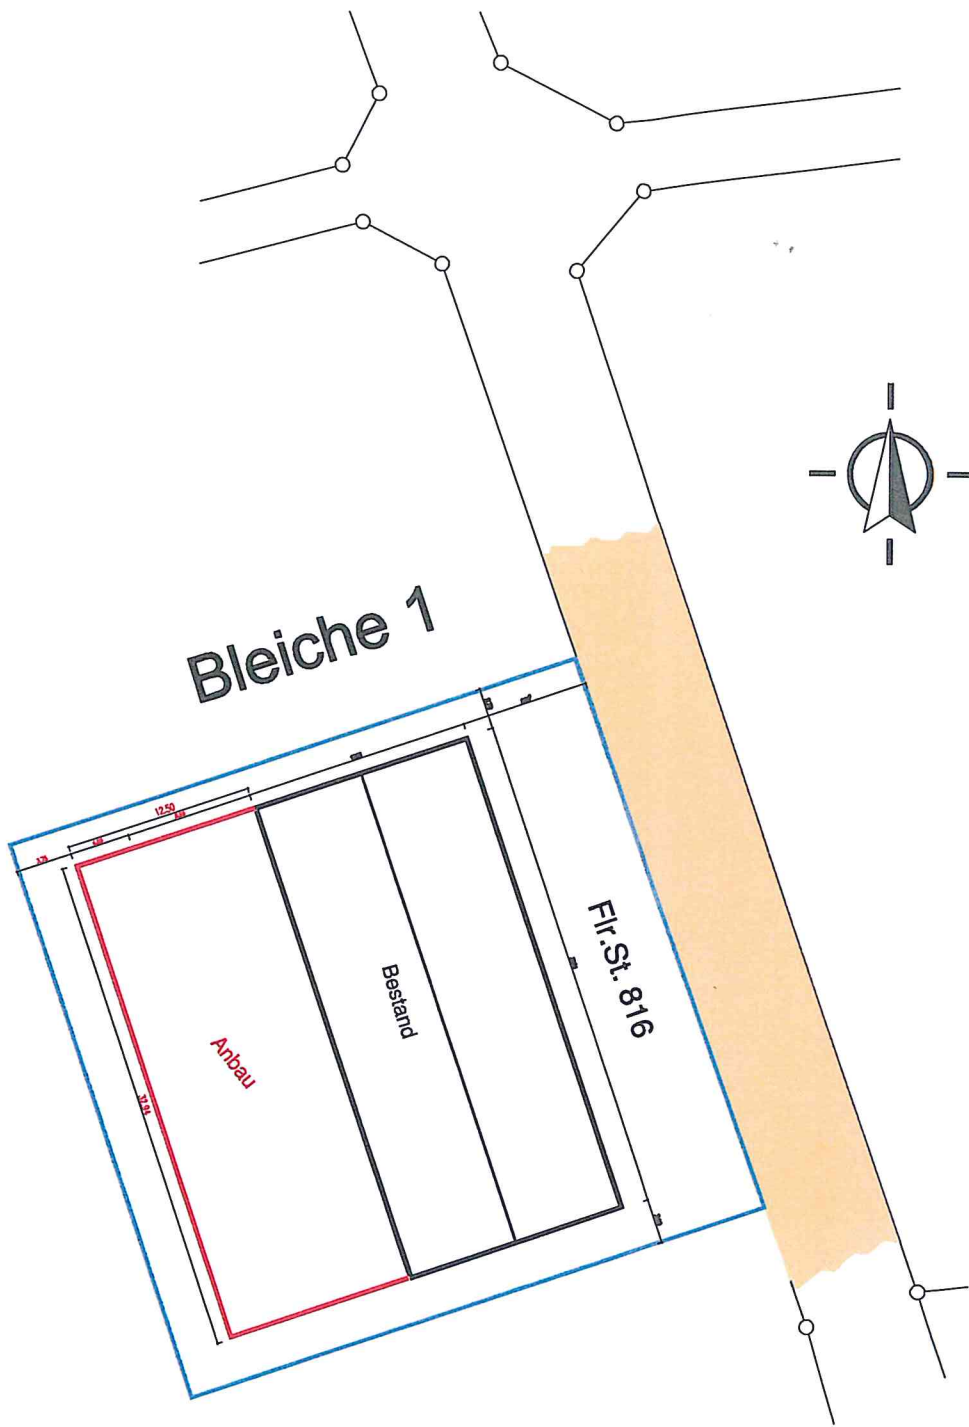

Bleiche 1

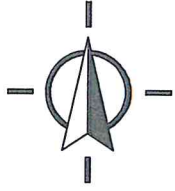

Fl. St. 816

Bestand

Anbau