


Kalkhofstr. 24

Fundament und Holzkonstruktion  
nach Statik!

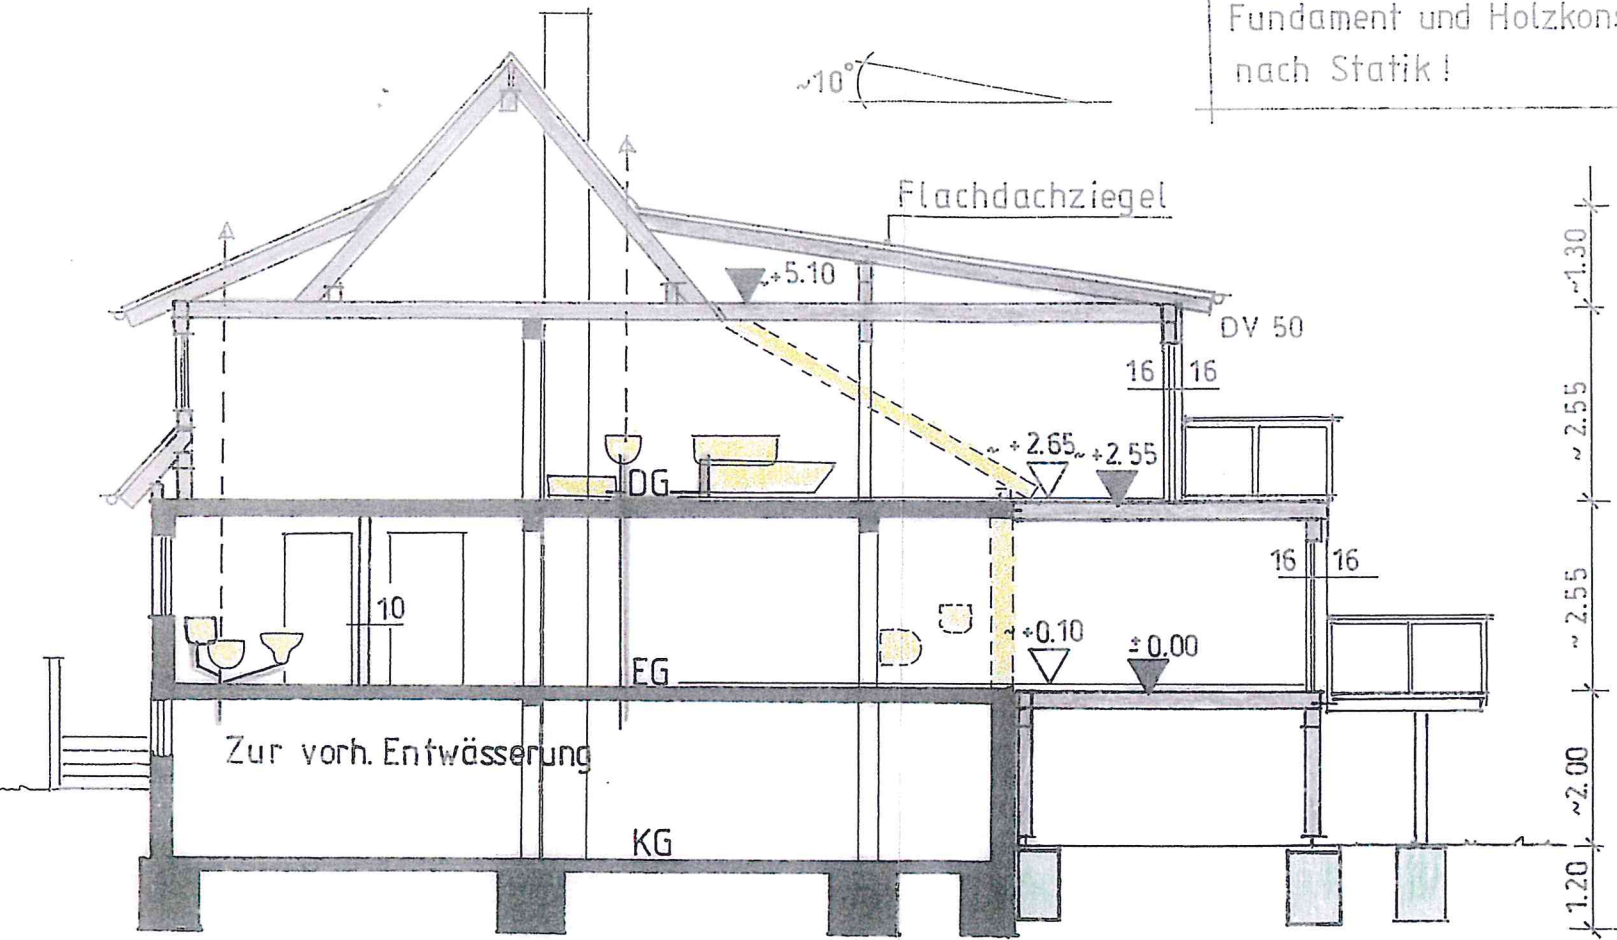

SCHNITT

1:1000

1/1 (15) 10.10.2011