

Landkreis: Schwarzwald-Baar

Gemeinde: Tuningen


Gemarkung: Tuningen

Haldenhof 1

Lageplan - zeichnerischer Teil

zum Bauantrag (§4 LBOVVO)

- NEUBAU -

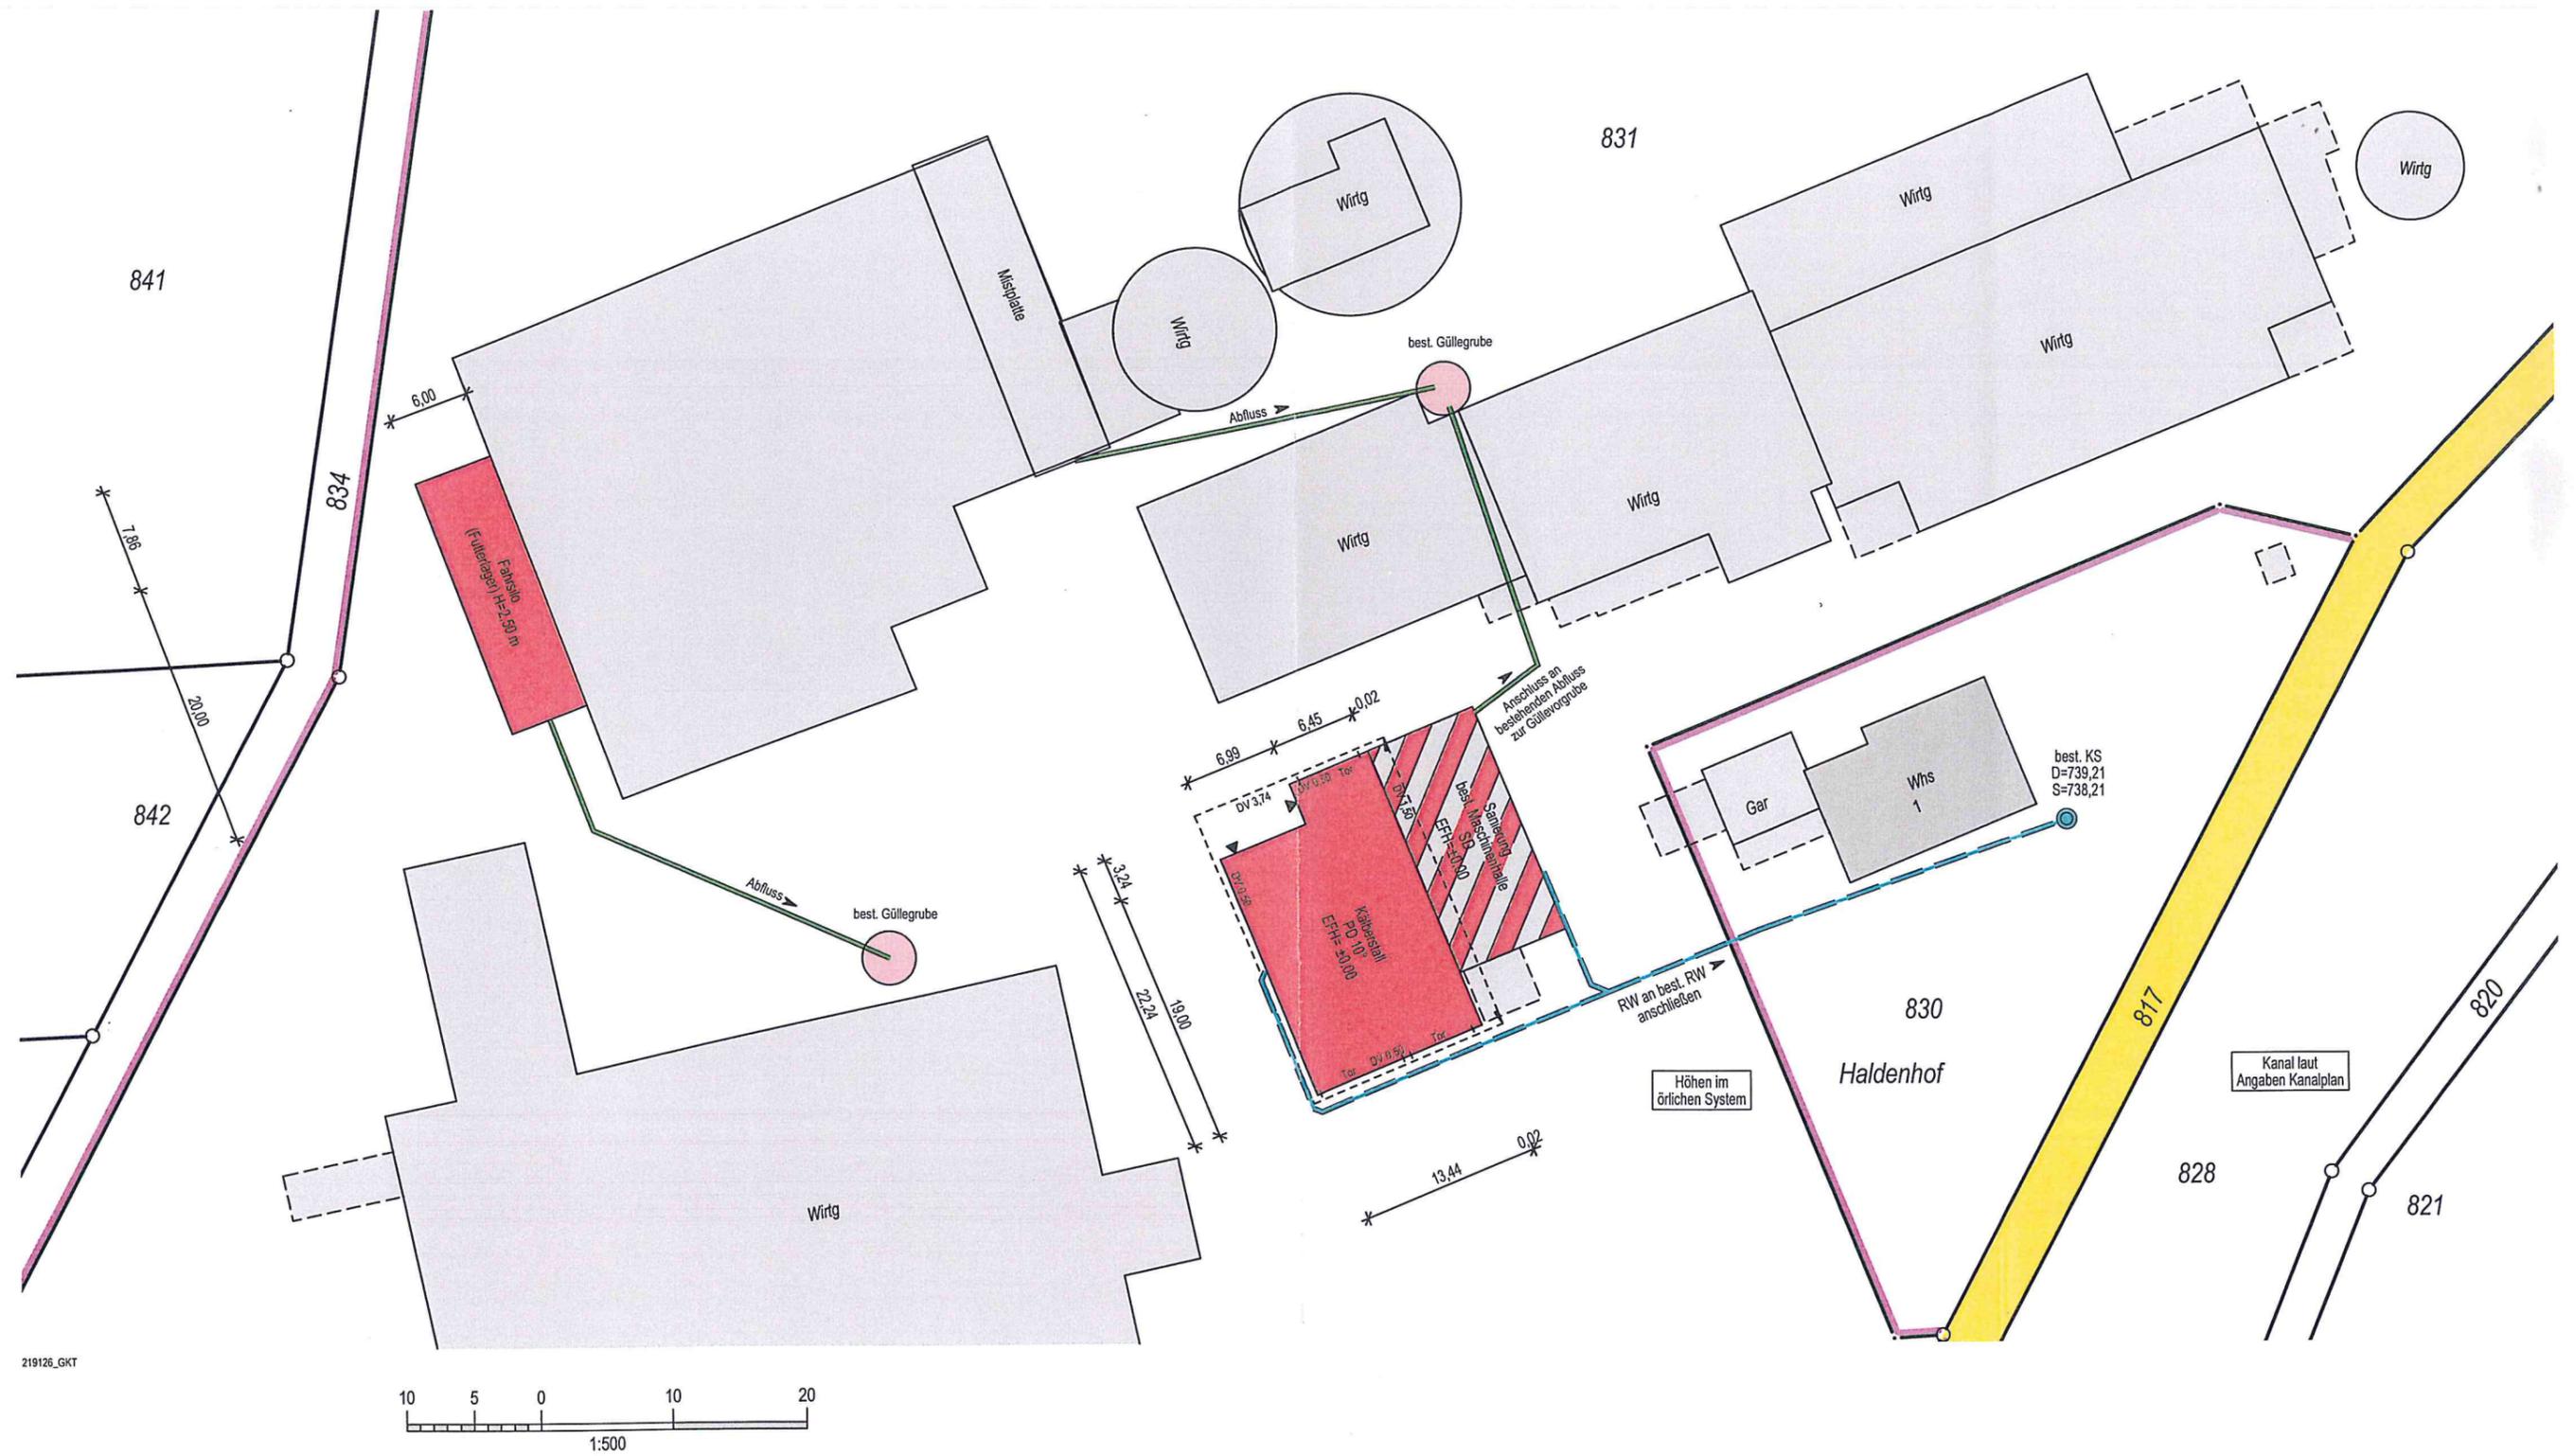

219126_GKT

Villingen-Schwenningen, den 20.03.20

Auszug aus dem Liegenschaftskataster und Einzeichnungen nach §4 (3) und (4) LBOVVO.

Maßänderungen sind dem Planfertiger mitzuteilen. Weitere, über die lt. §4 (10) LBOVVO darzustellende Versorgungsleitungen auf dem Baugrundstück sind bei den zuständigen Stellen zu erfragen.