


Haldenhof 1

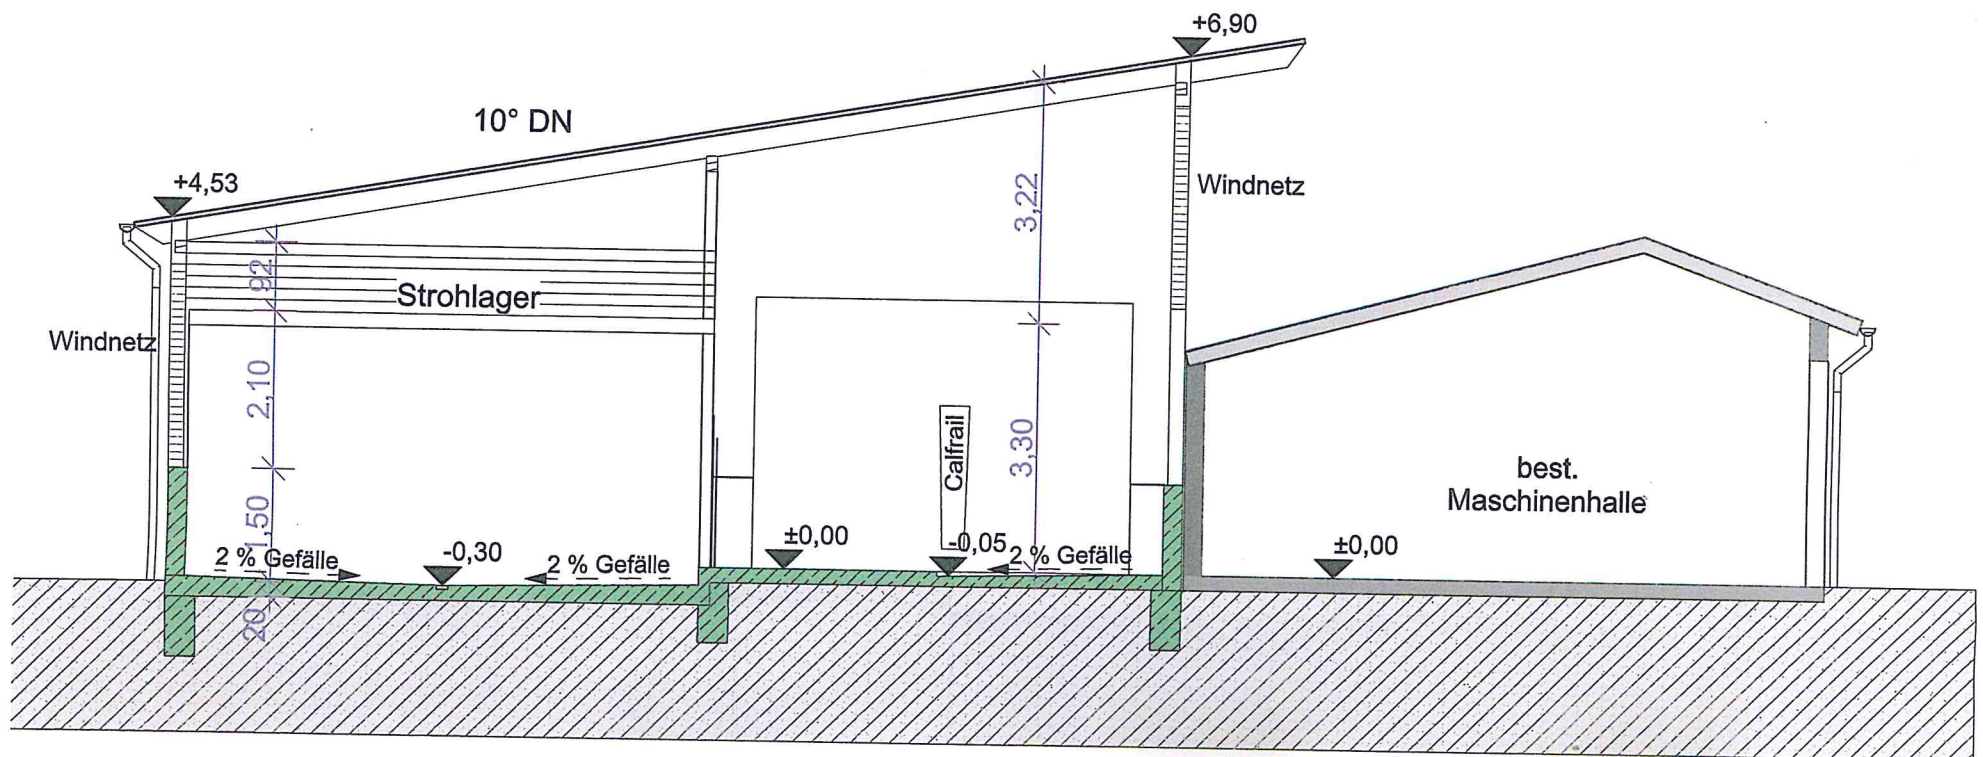

Schnitt A M 1/100