

# WOHNHAUS I BESTAND



DACHNEIGUNG: 35°

DACHDECKUNG: ZIEGEL

# CARPORT I ANBAU I NEU

FLACHDACH

HOLZKONSTRUKTION . DÄMMUNG . ABDICHTUNG . KIESSCHÜTTUNG

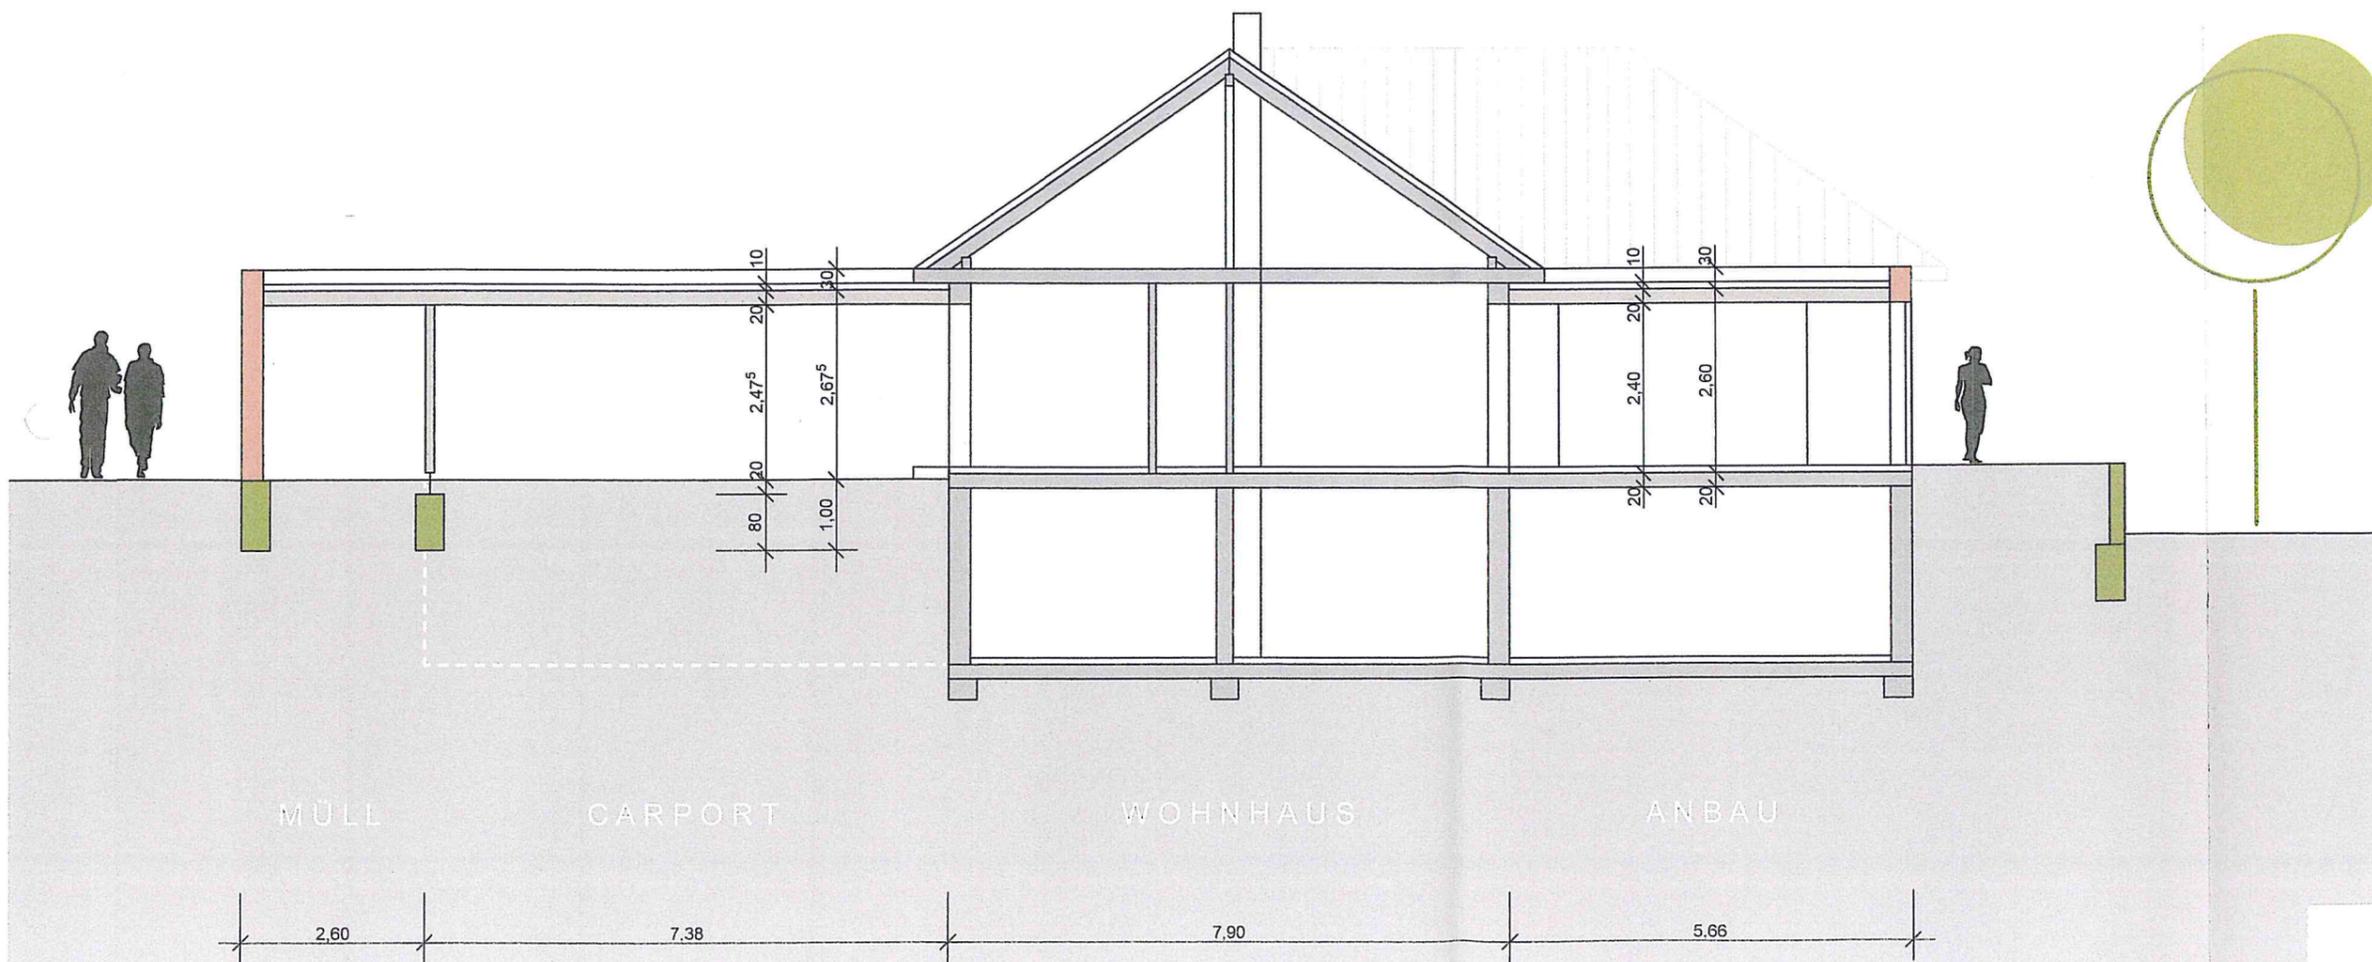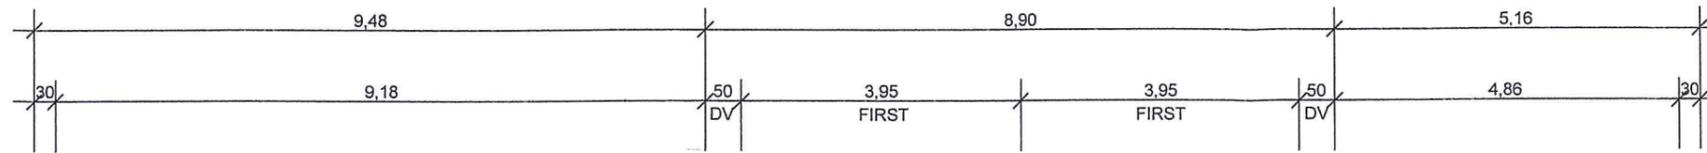

- Abbruch
- Neu
- Bestand

## Baueingabeplan

Bauvorhaben: Anbau und Anbau eines Carport an bestehendes Wohngebäude

Baugrundstück: Karpfenweg 11  
78609 Tuningen

Bauherr:

Planinhalt: Schnitt A - A  
M: 1 | 100

## SCHNITT A - A

Gefertigt: 22. 02. 2019