



Schnitt A-A

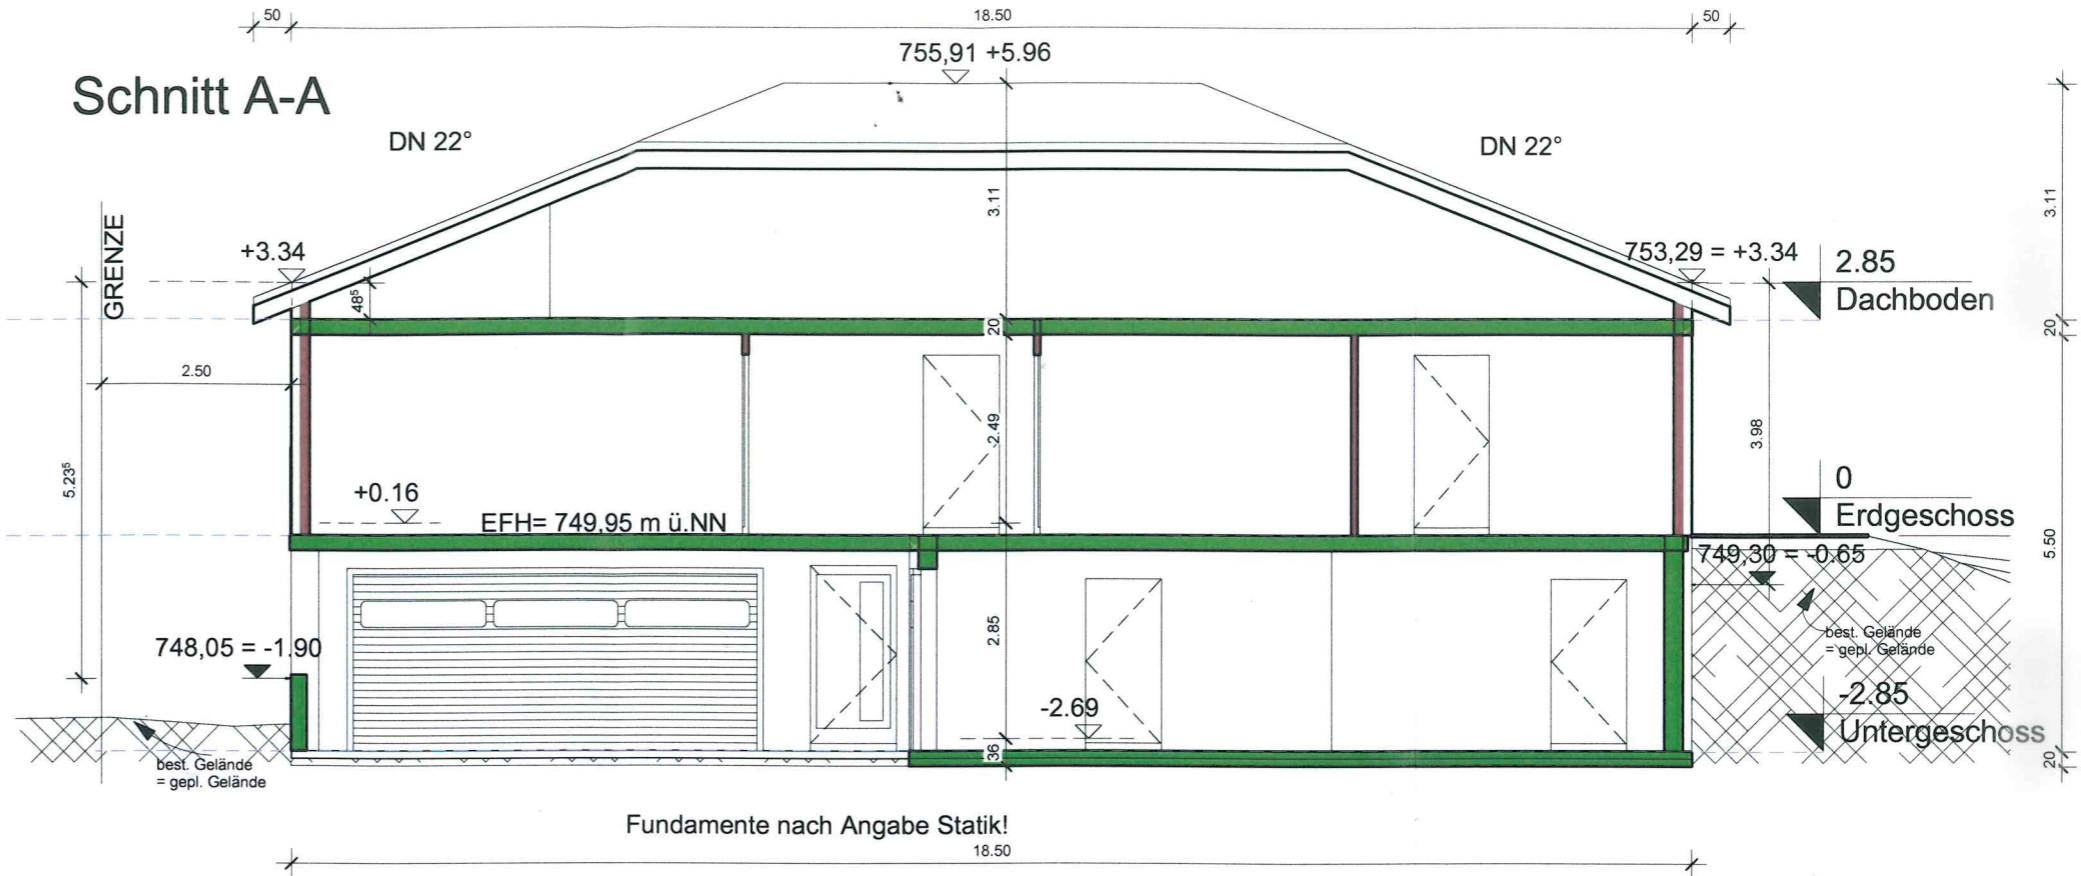

Schnitt B-B

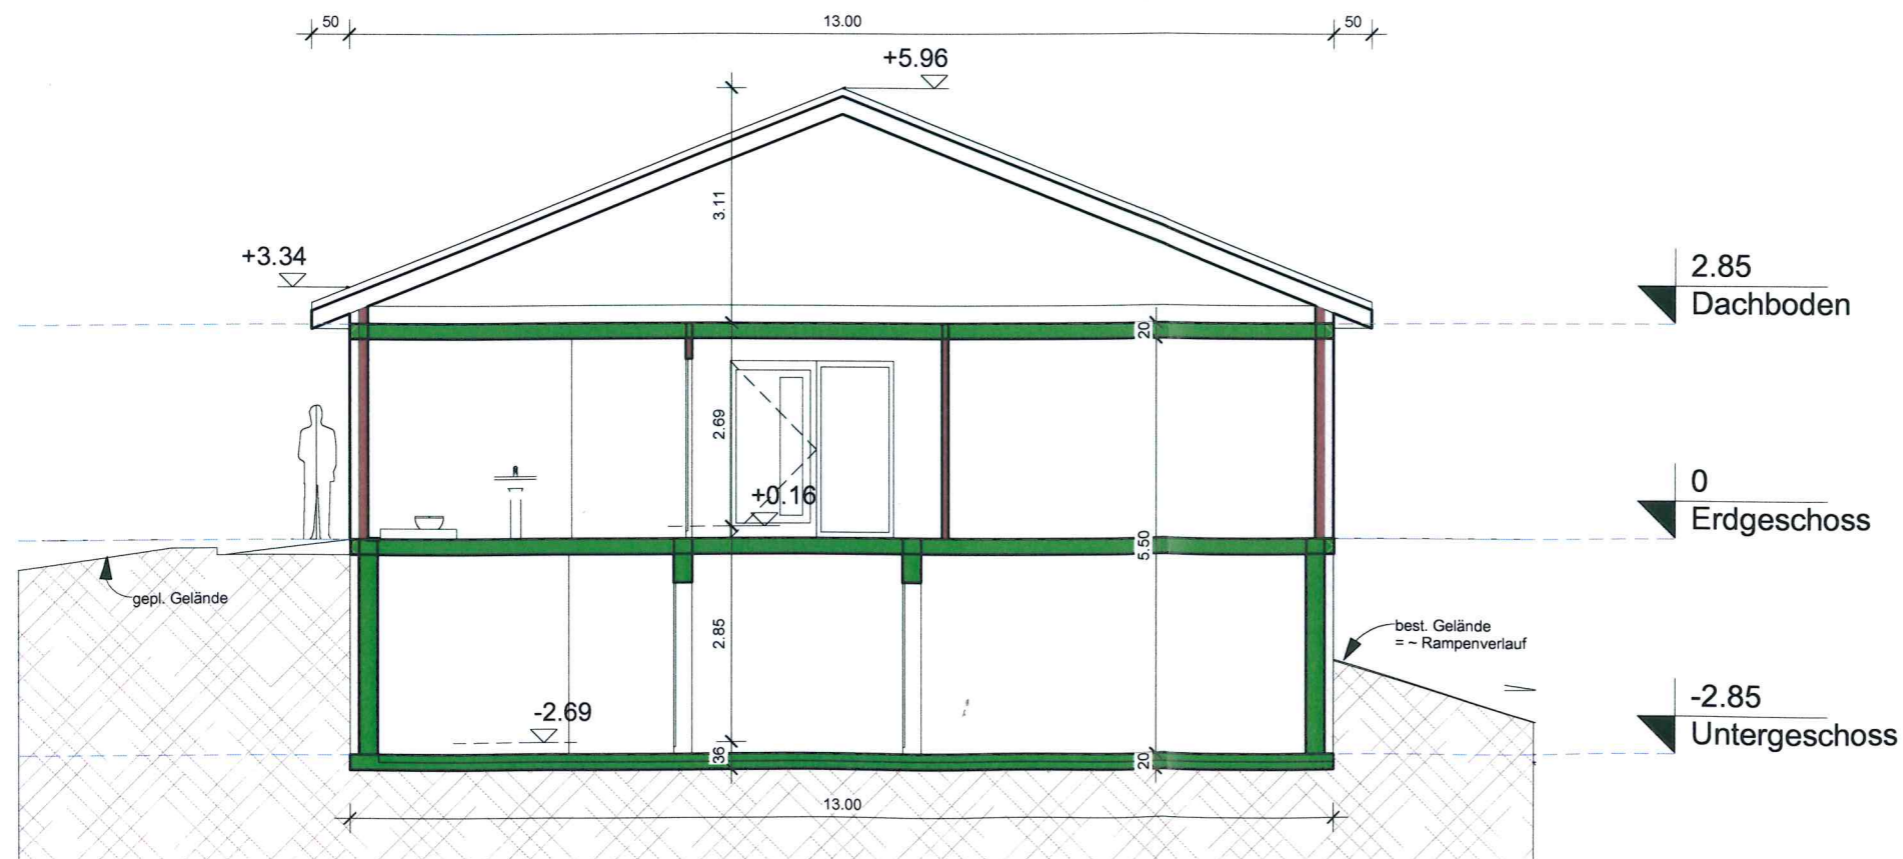

Baugesuch

	Dipl.-Ing. (FH) Martin Vosseler Ingenieurbüro für Baustatik Brühlstrasse 3, 78609 Tuningen Tel.: 07464 / 4069 Fax: 07464 / 2042		
	Projekt:	Neubau eines Einfamilienhauses mit 2 Garagen 78609 Tuningen Neuffenstr. 5 Flurstück.Nr.: 3339	
Bauherr:	Manuela und Michael Köhler Kornbeut 2a 78166 DS-Aasen Tel: 0171-7081509		
Auftraggeber:	Manuela und Michael Köhler Kornbeut 2a 78166 DS-Aasen Tel: 0171-7081509		
Schnitte		BG 3	
gez.:	DIN A3	Datum: 11.09.2019	Maßstab: 1 : 100
			Projekt-Nr.: 18-62