

# WOHNHAUS I BESTAND


DACHNEIGUNG: 47°

DACHDECKUNG: ZIEGEL

# WINTERGARTEN

DACHNEIGUNG: 10°

DACHDECKUNG: HOLZ - GLAS - KONSTRUKTION

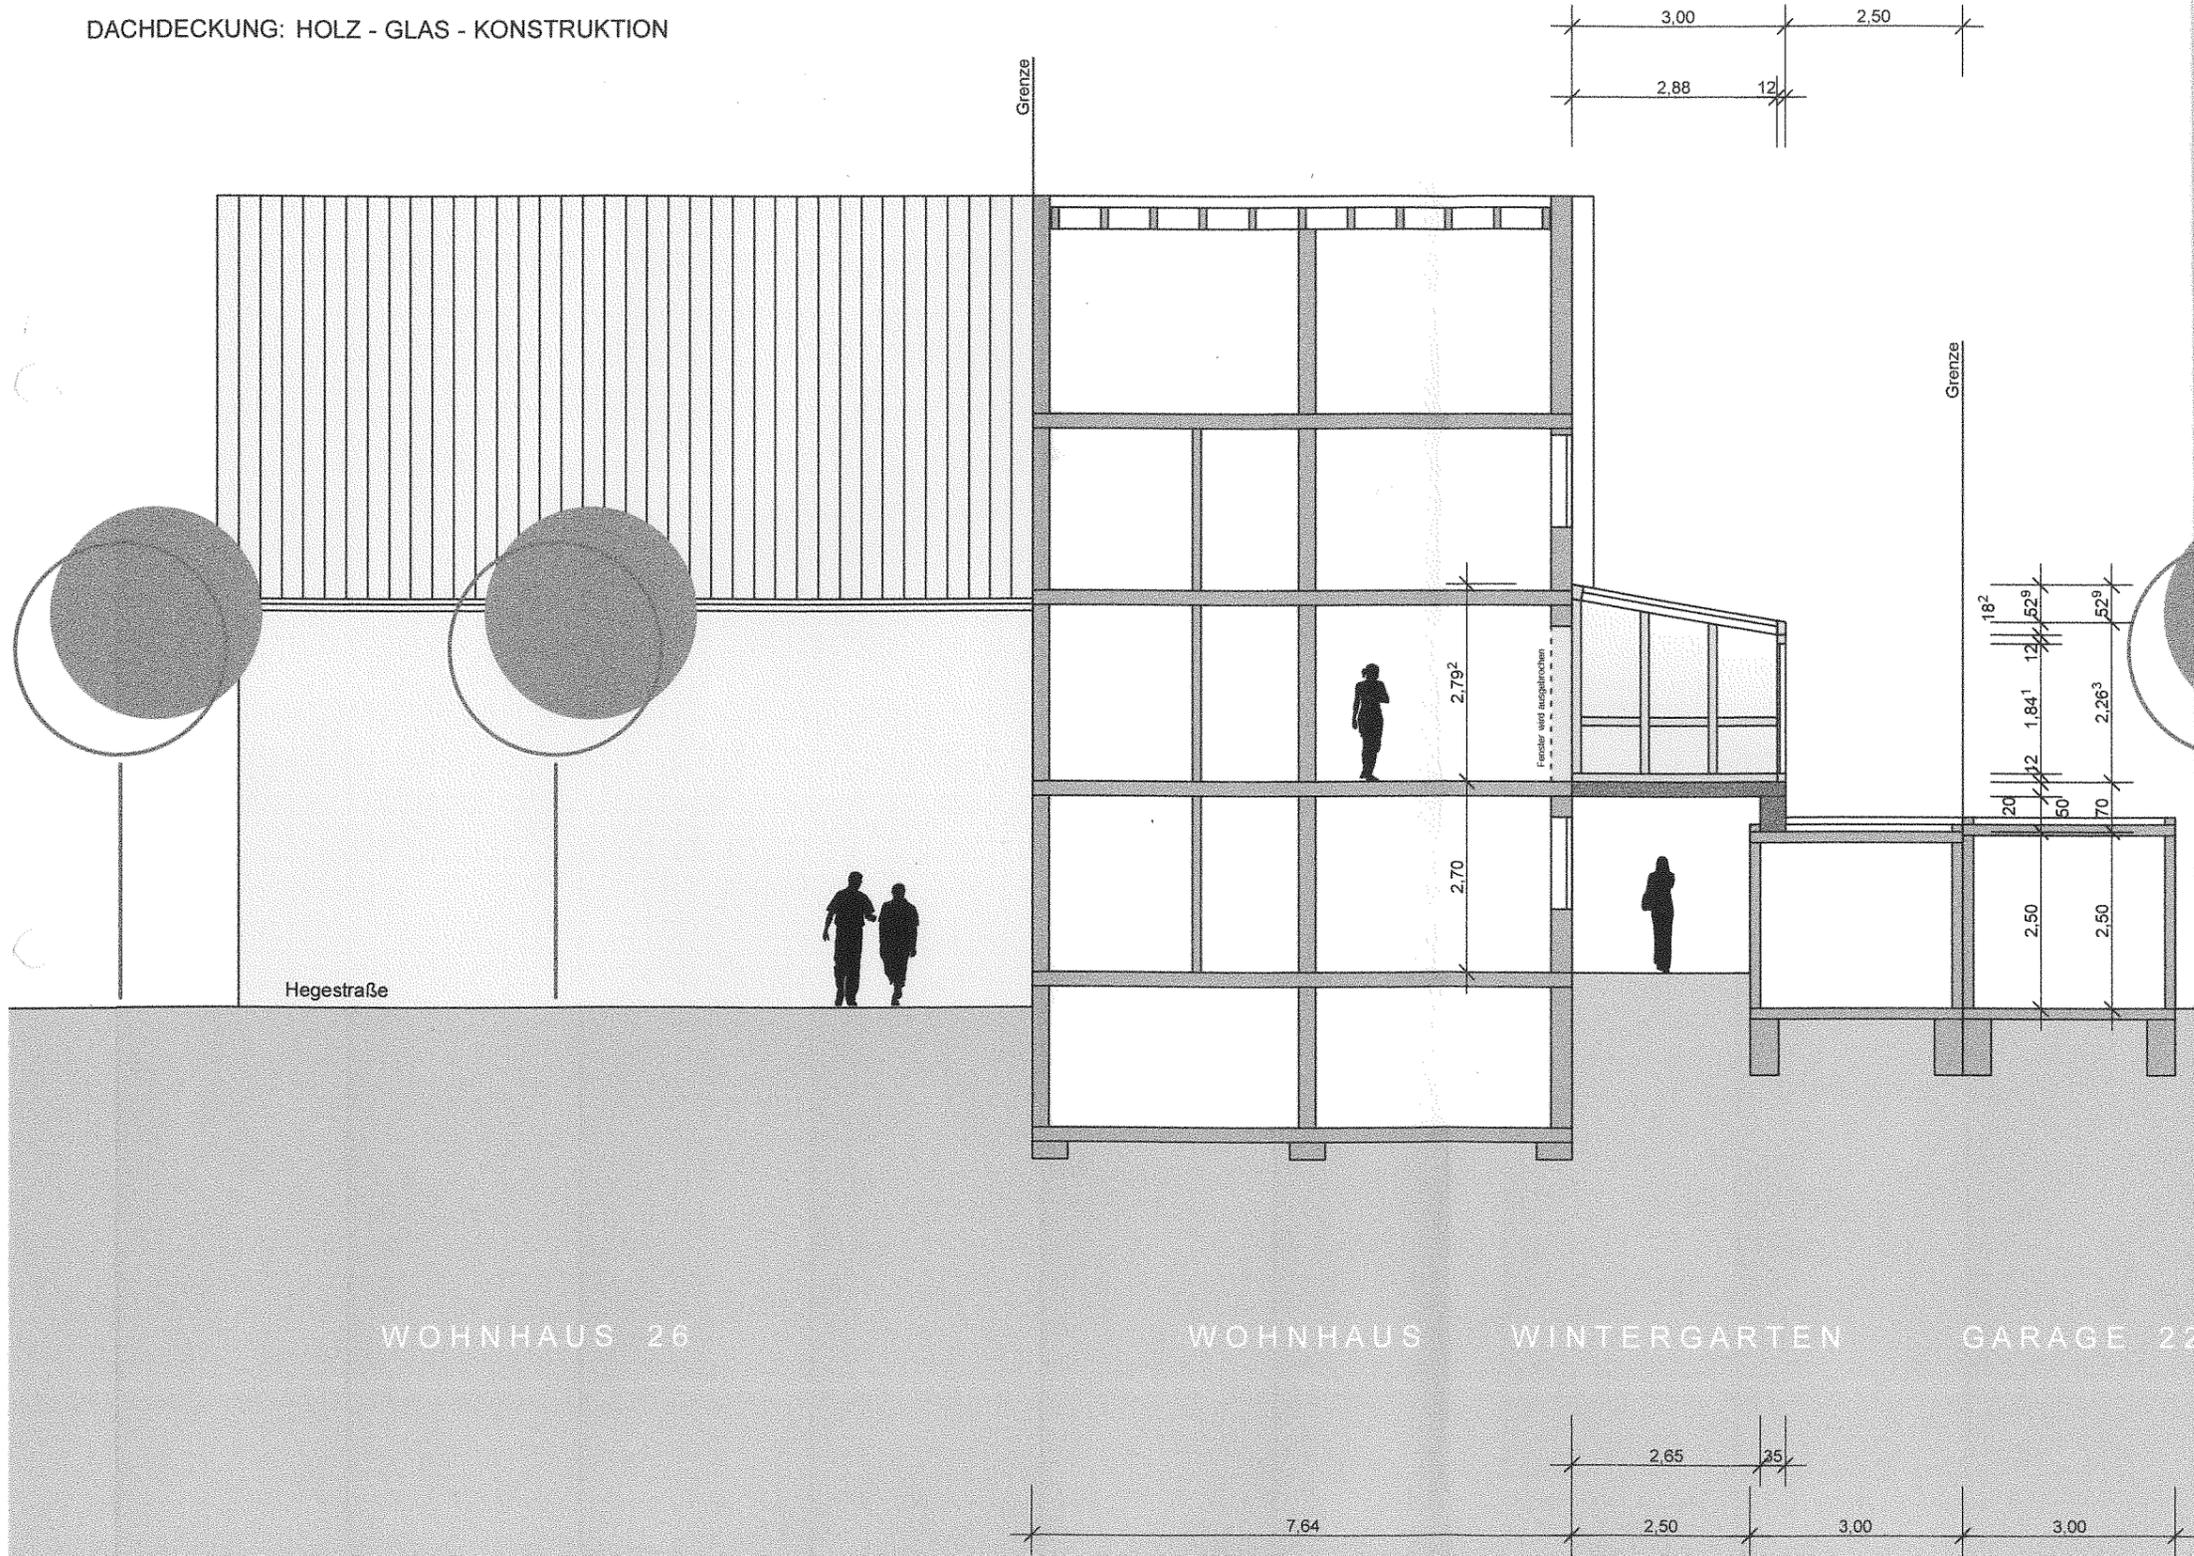

WOHNHAUS 26

WOHNHAUS WINTERGARTEN

GARAGE 22

# SCHNITT A - A