


Bebauung Tuningen Im Winkel



Ansicht von Osten M. 1/200

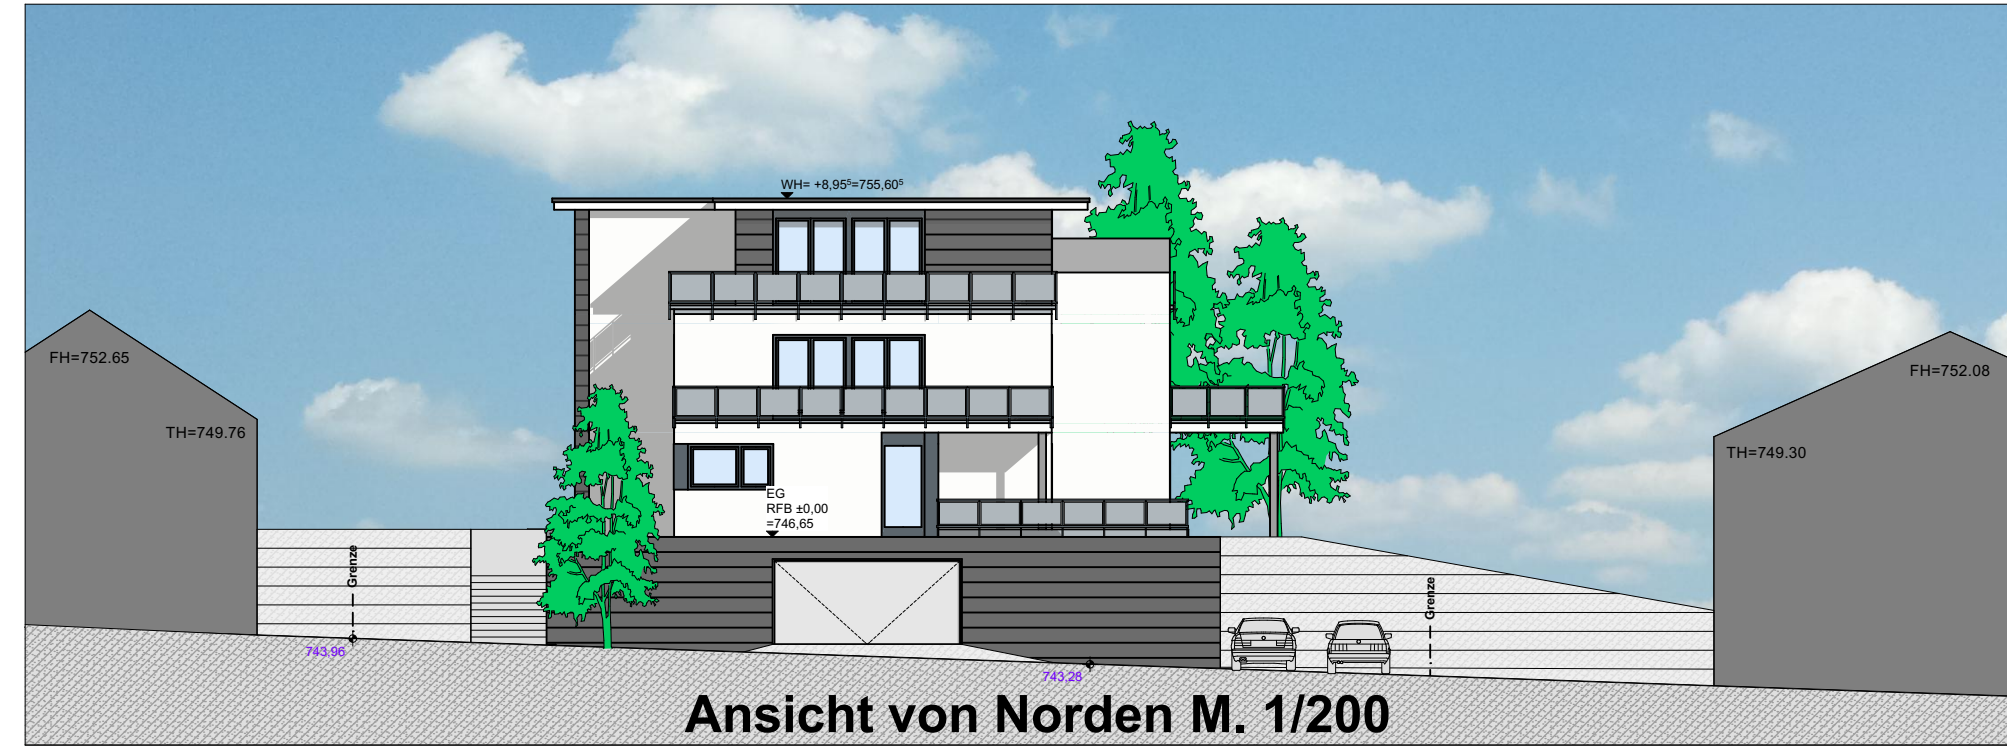

Ansicht von Norden M. 1/200



Ansicht von Westen M. 1/200



Ansicht von Süden M. 1/200

Flächenzusammenstellung:

Mehrfamilienhaus:
EG: 240,50 m²
OG: 206,50 m²
DG: 117,90 m²
Gesamt: 564,90 m²

Ärztelhaus:
EG: 300,72 m²
1. OG: 300,72 m²
2. OG: 231,04 m²
DG: 174,29 m²
Gesamt: 1006,77 m²

umbauter Raum:


Untergeschoss: 3028,28 m³

Mehrfamilienhaus: 2248,71 m³


Ärztelhaus: 3556,43 m³
Gesamt: 8833,42 m³




Lageplan M. 1/500

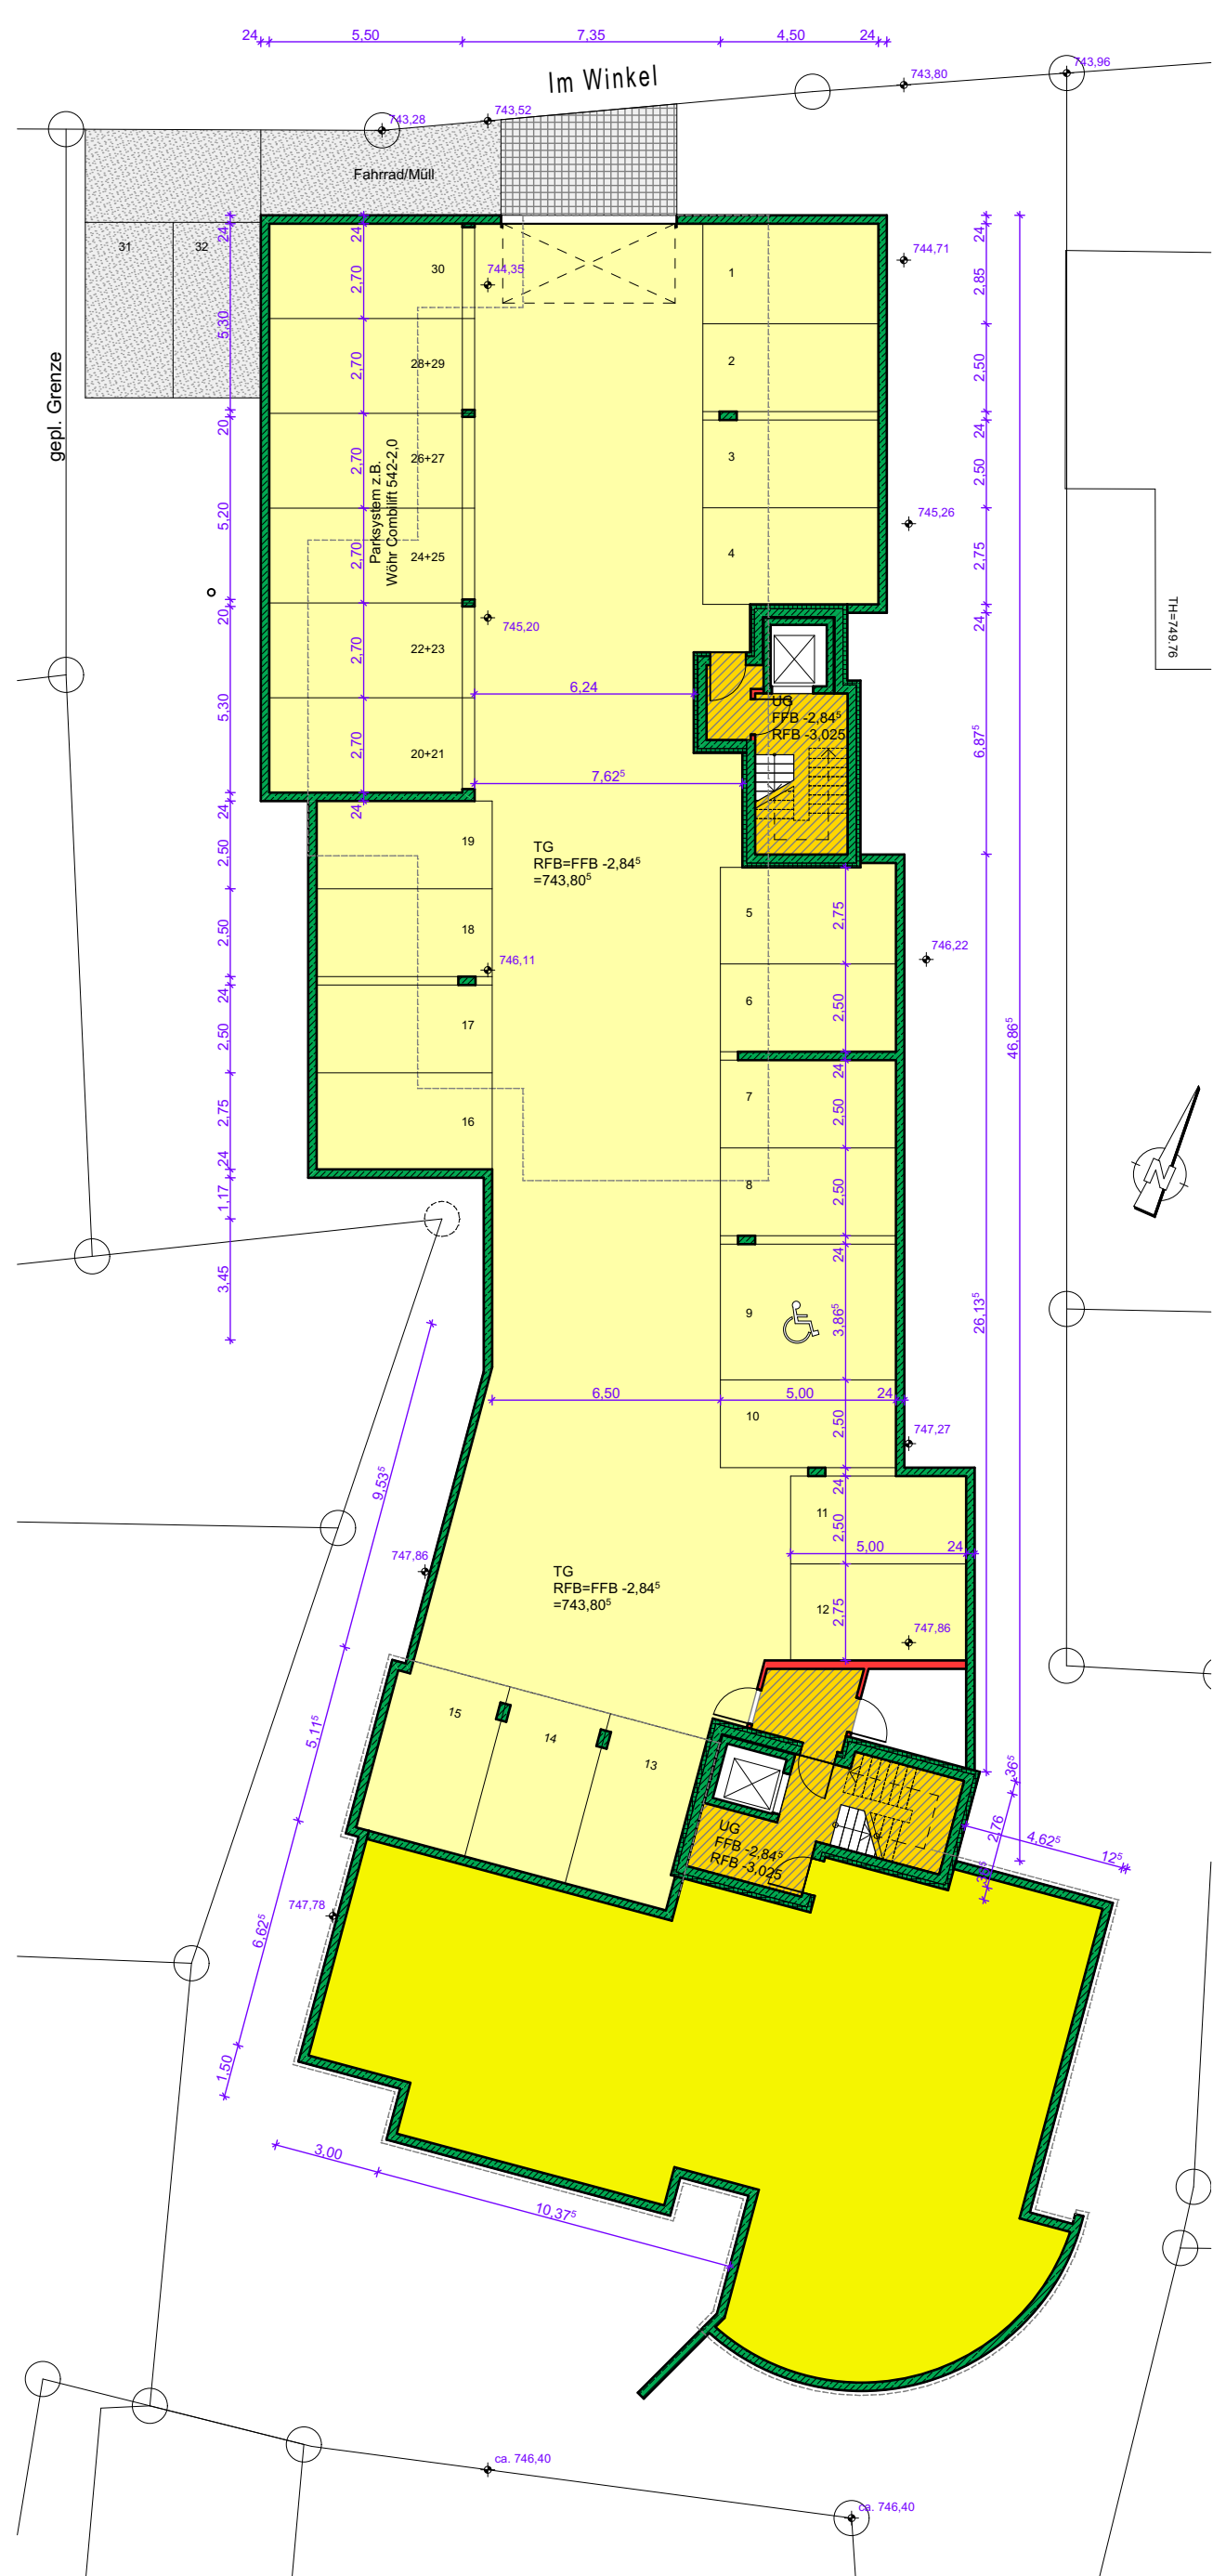


Untergeschoss M. 1/200

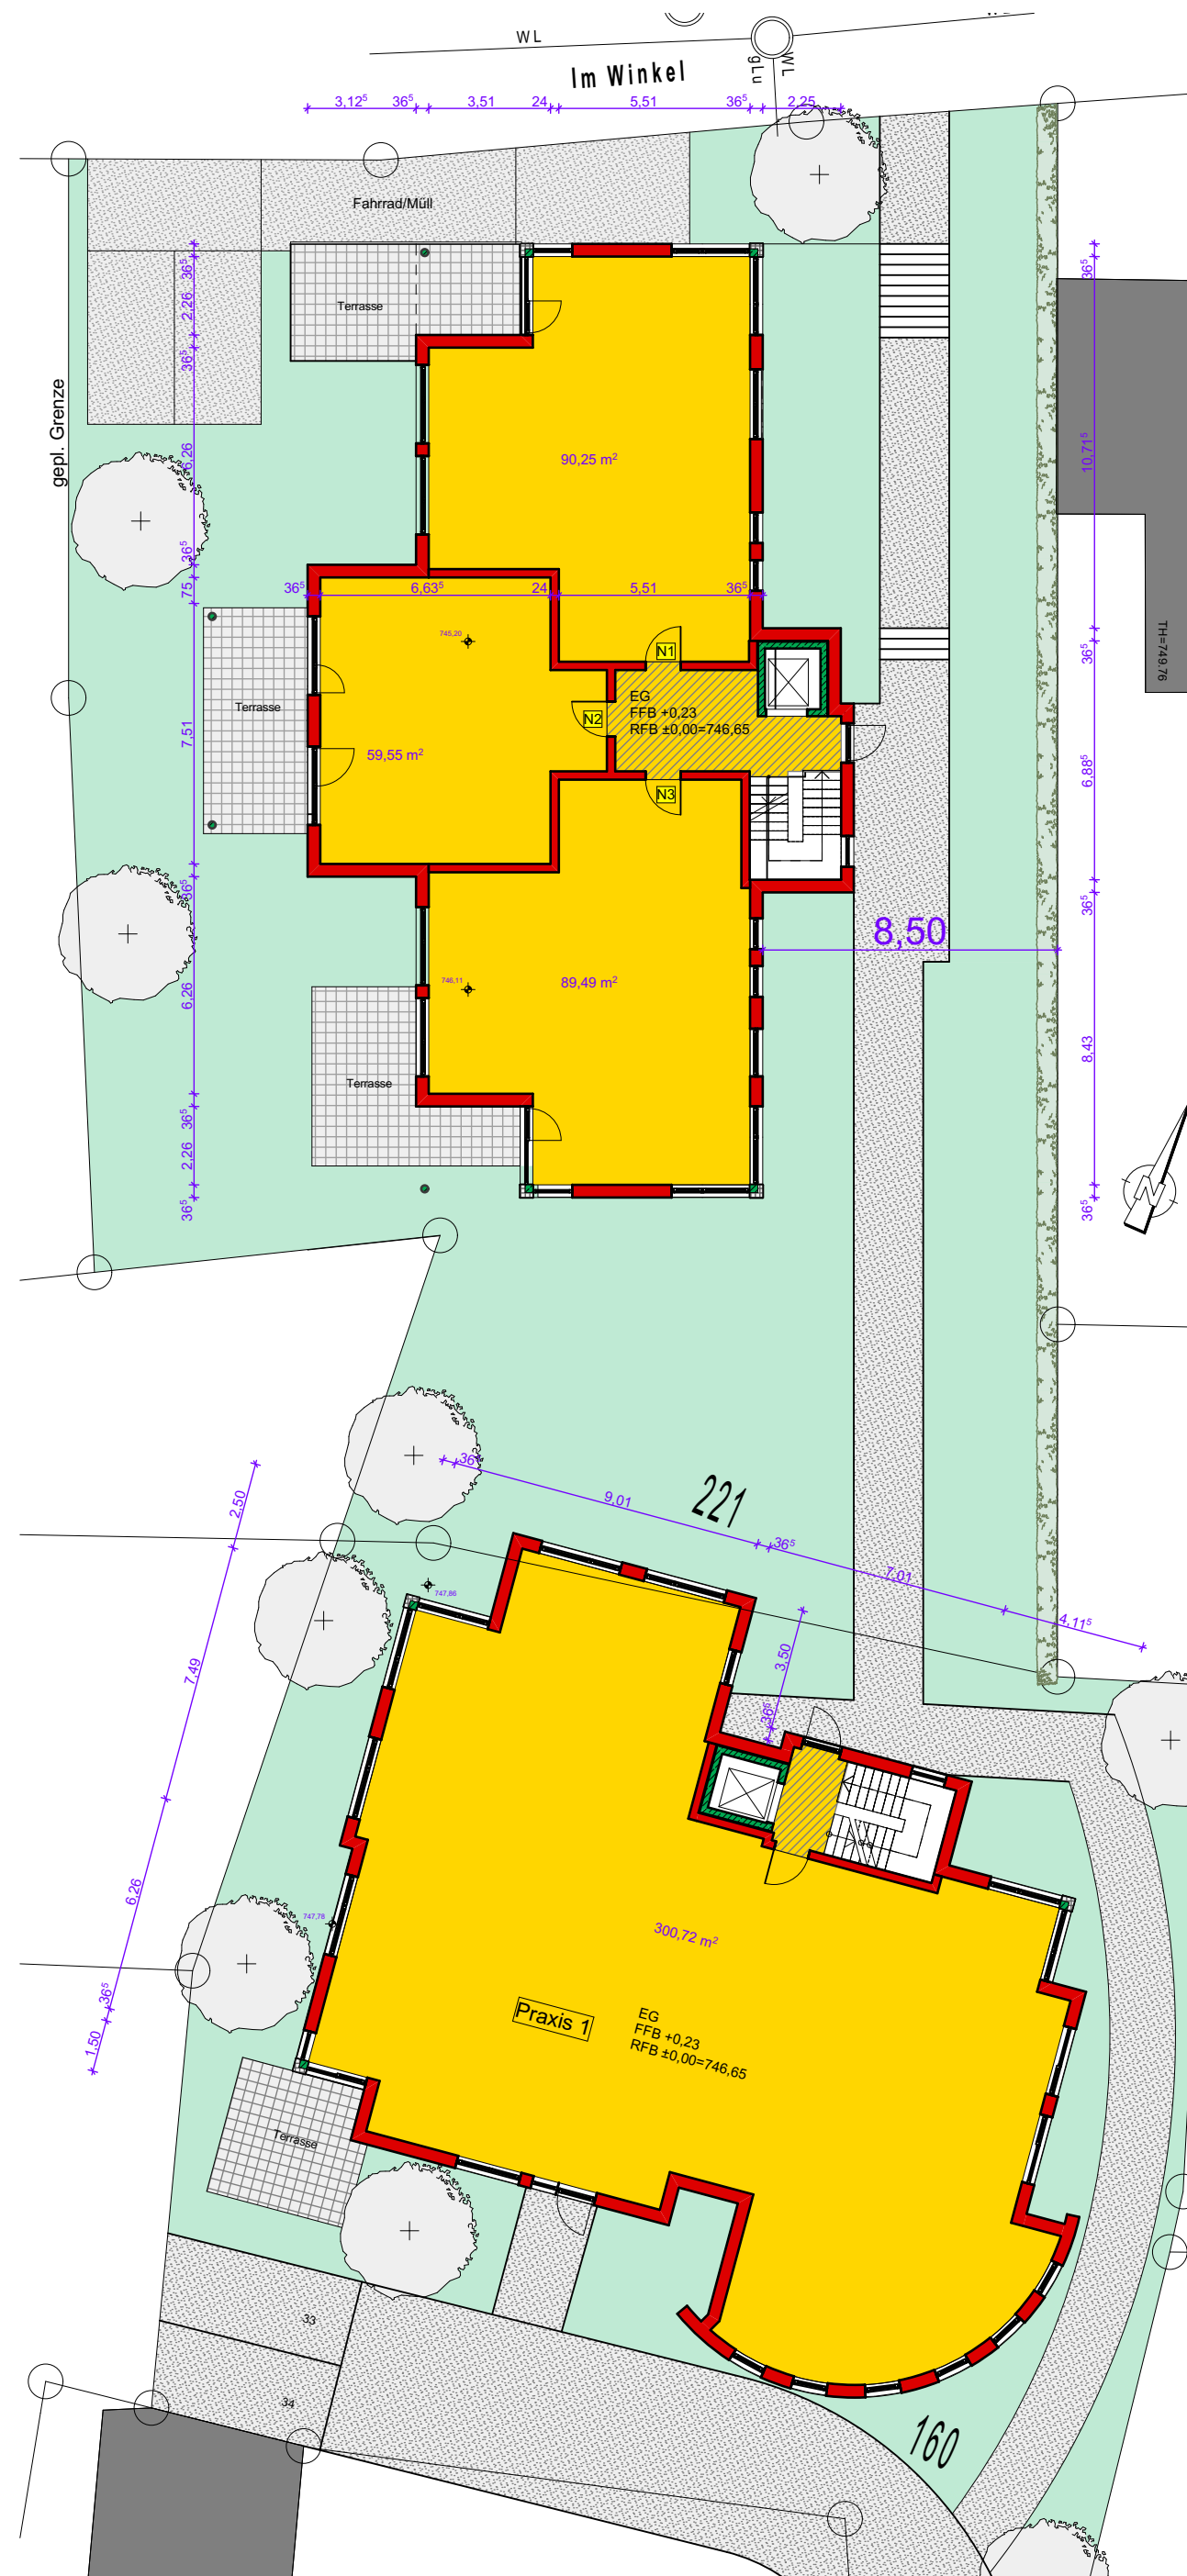


Erdbgeschoss M. 1/200

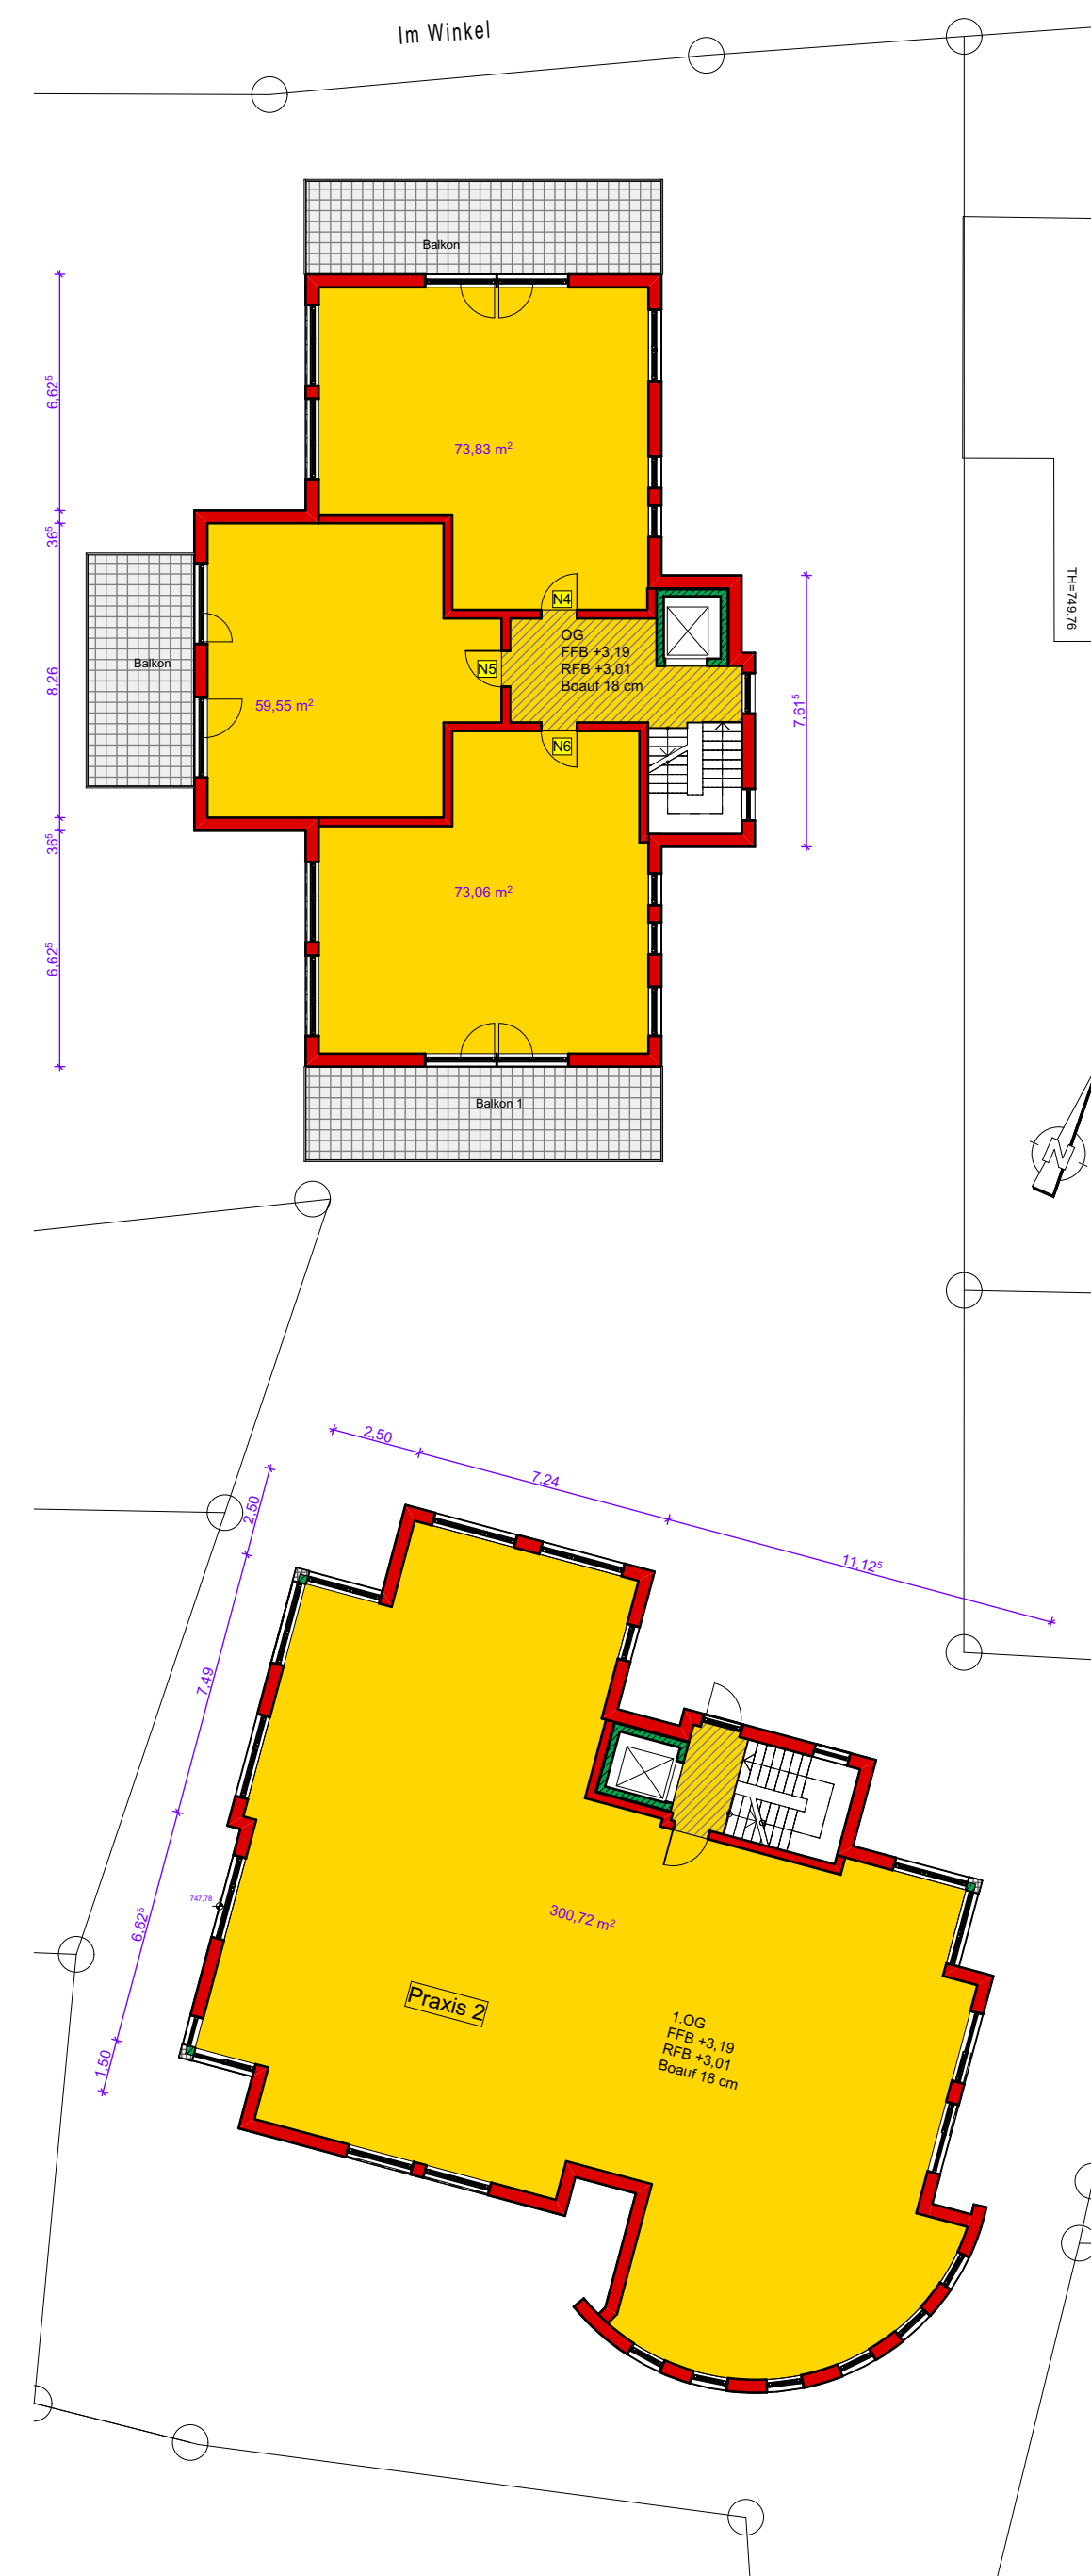

1.Obergeschoss M. 1/200

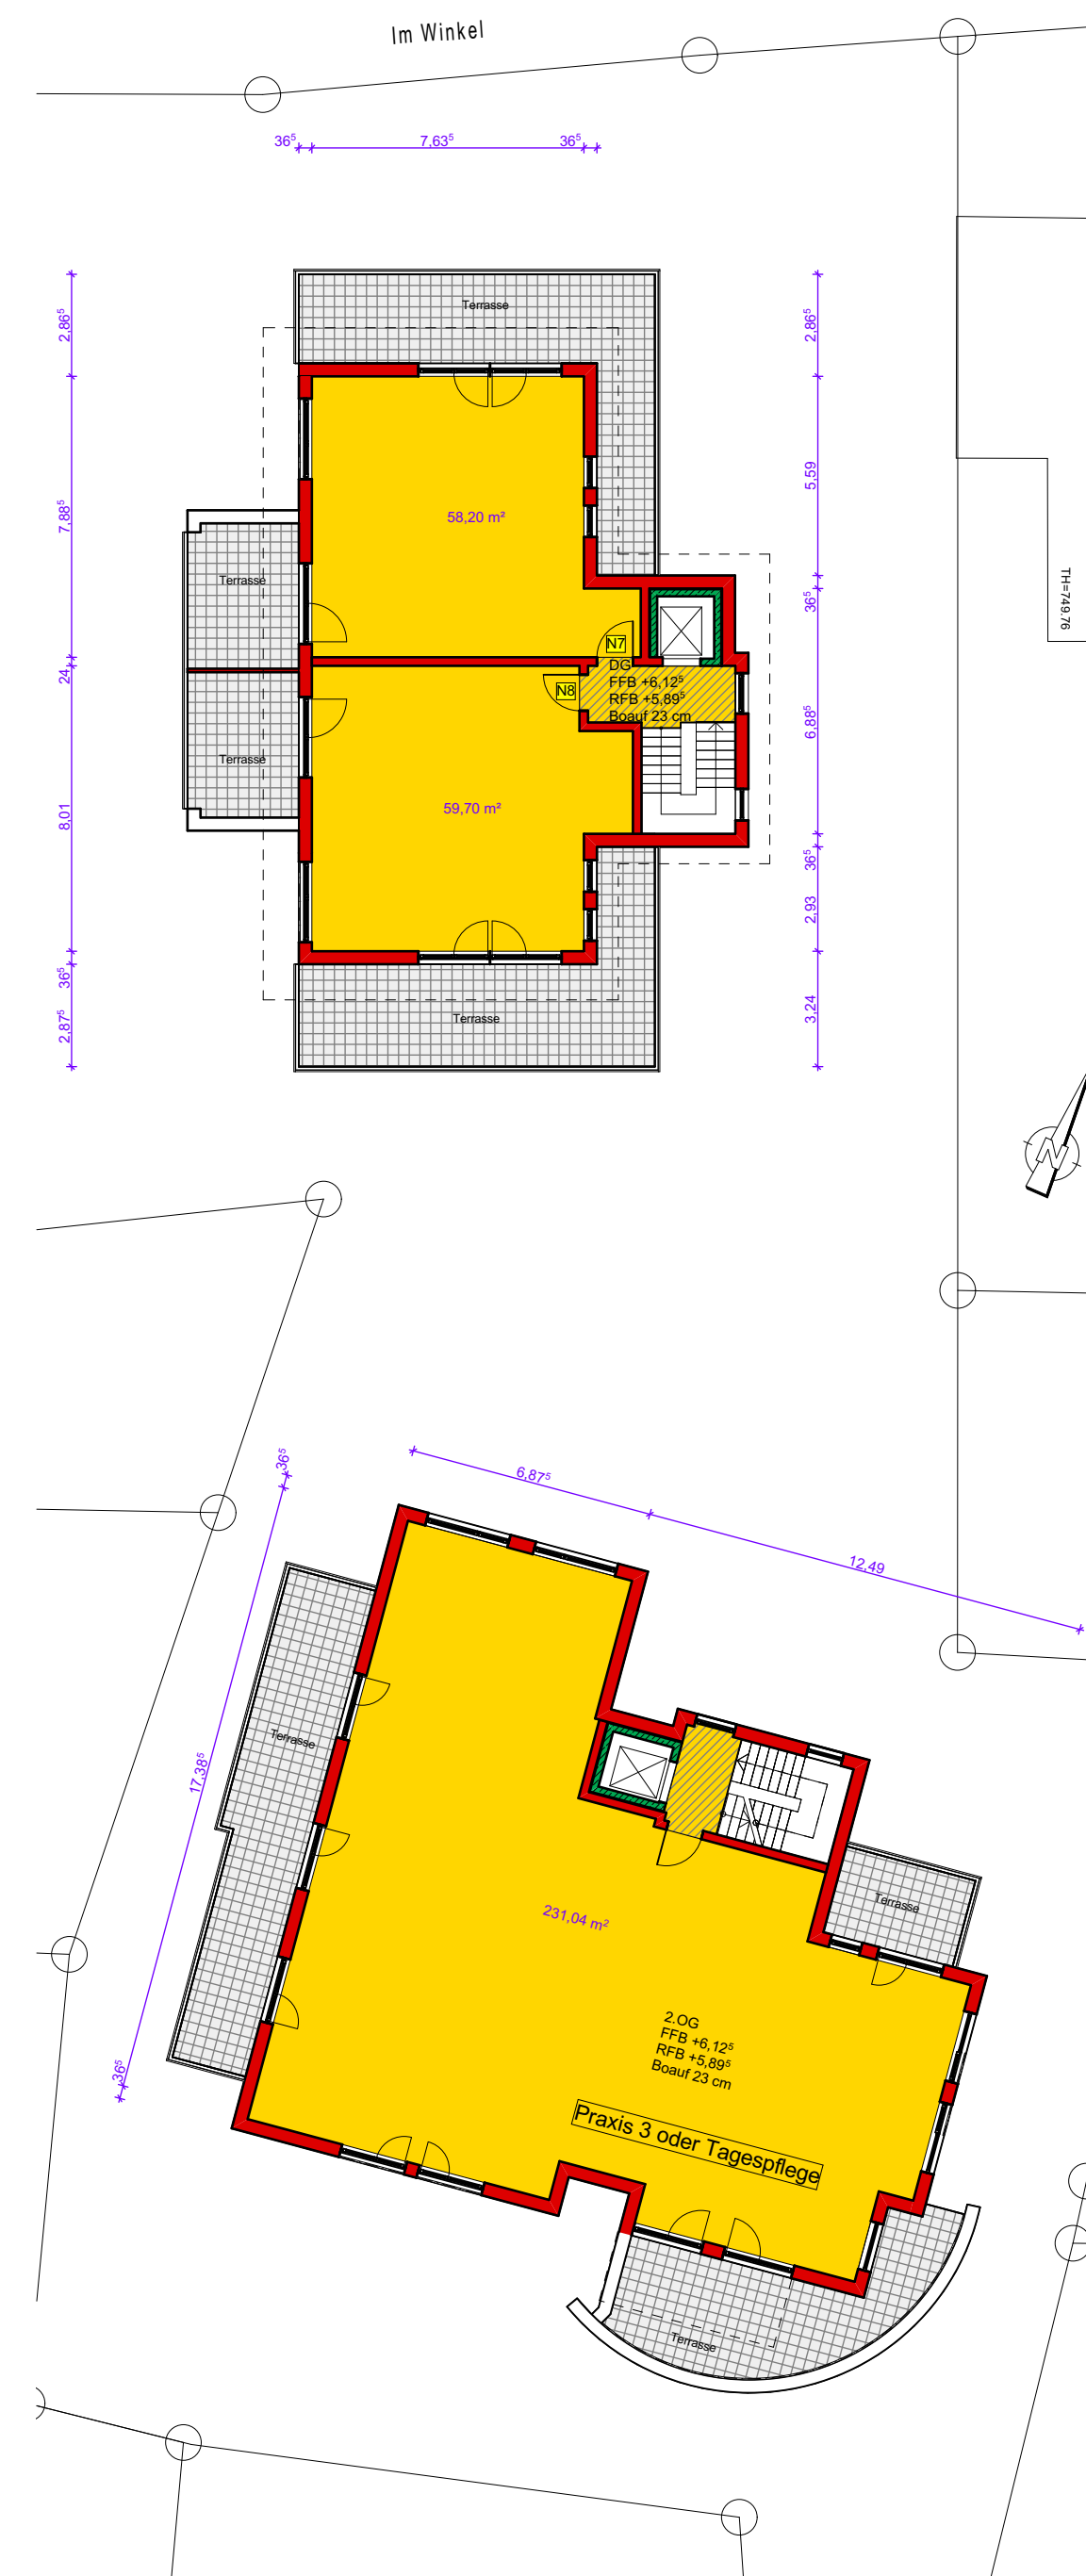

2.Obergeschoss M. 1/200

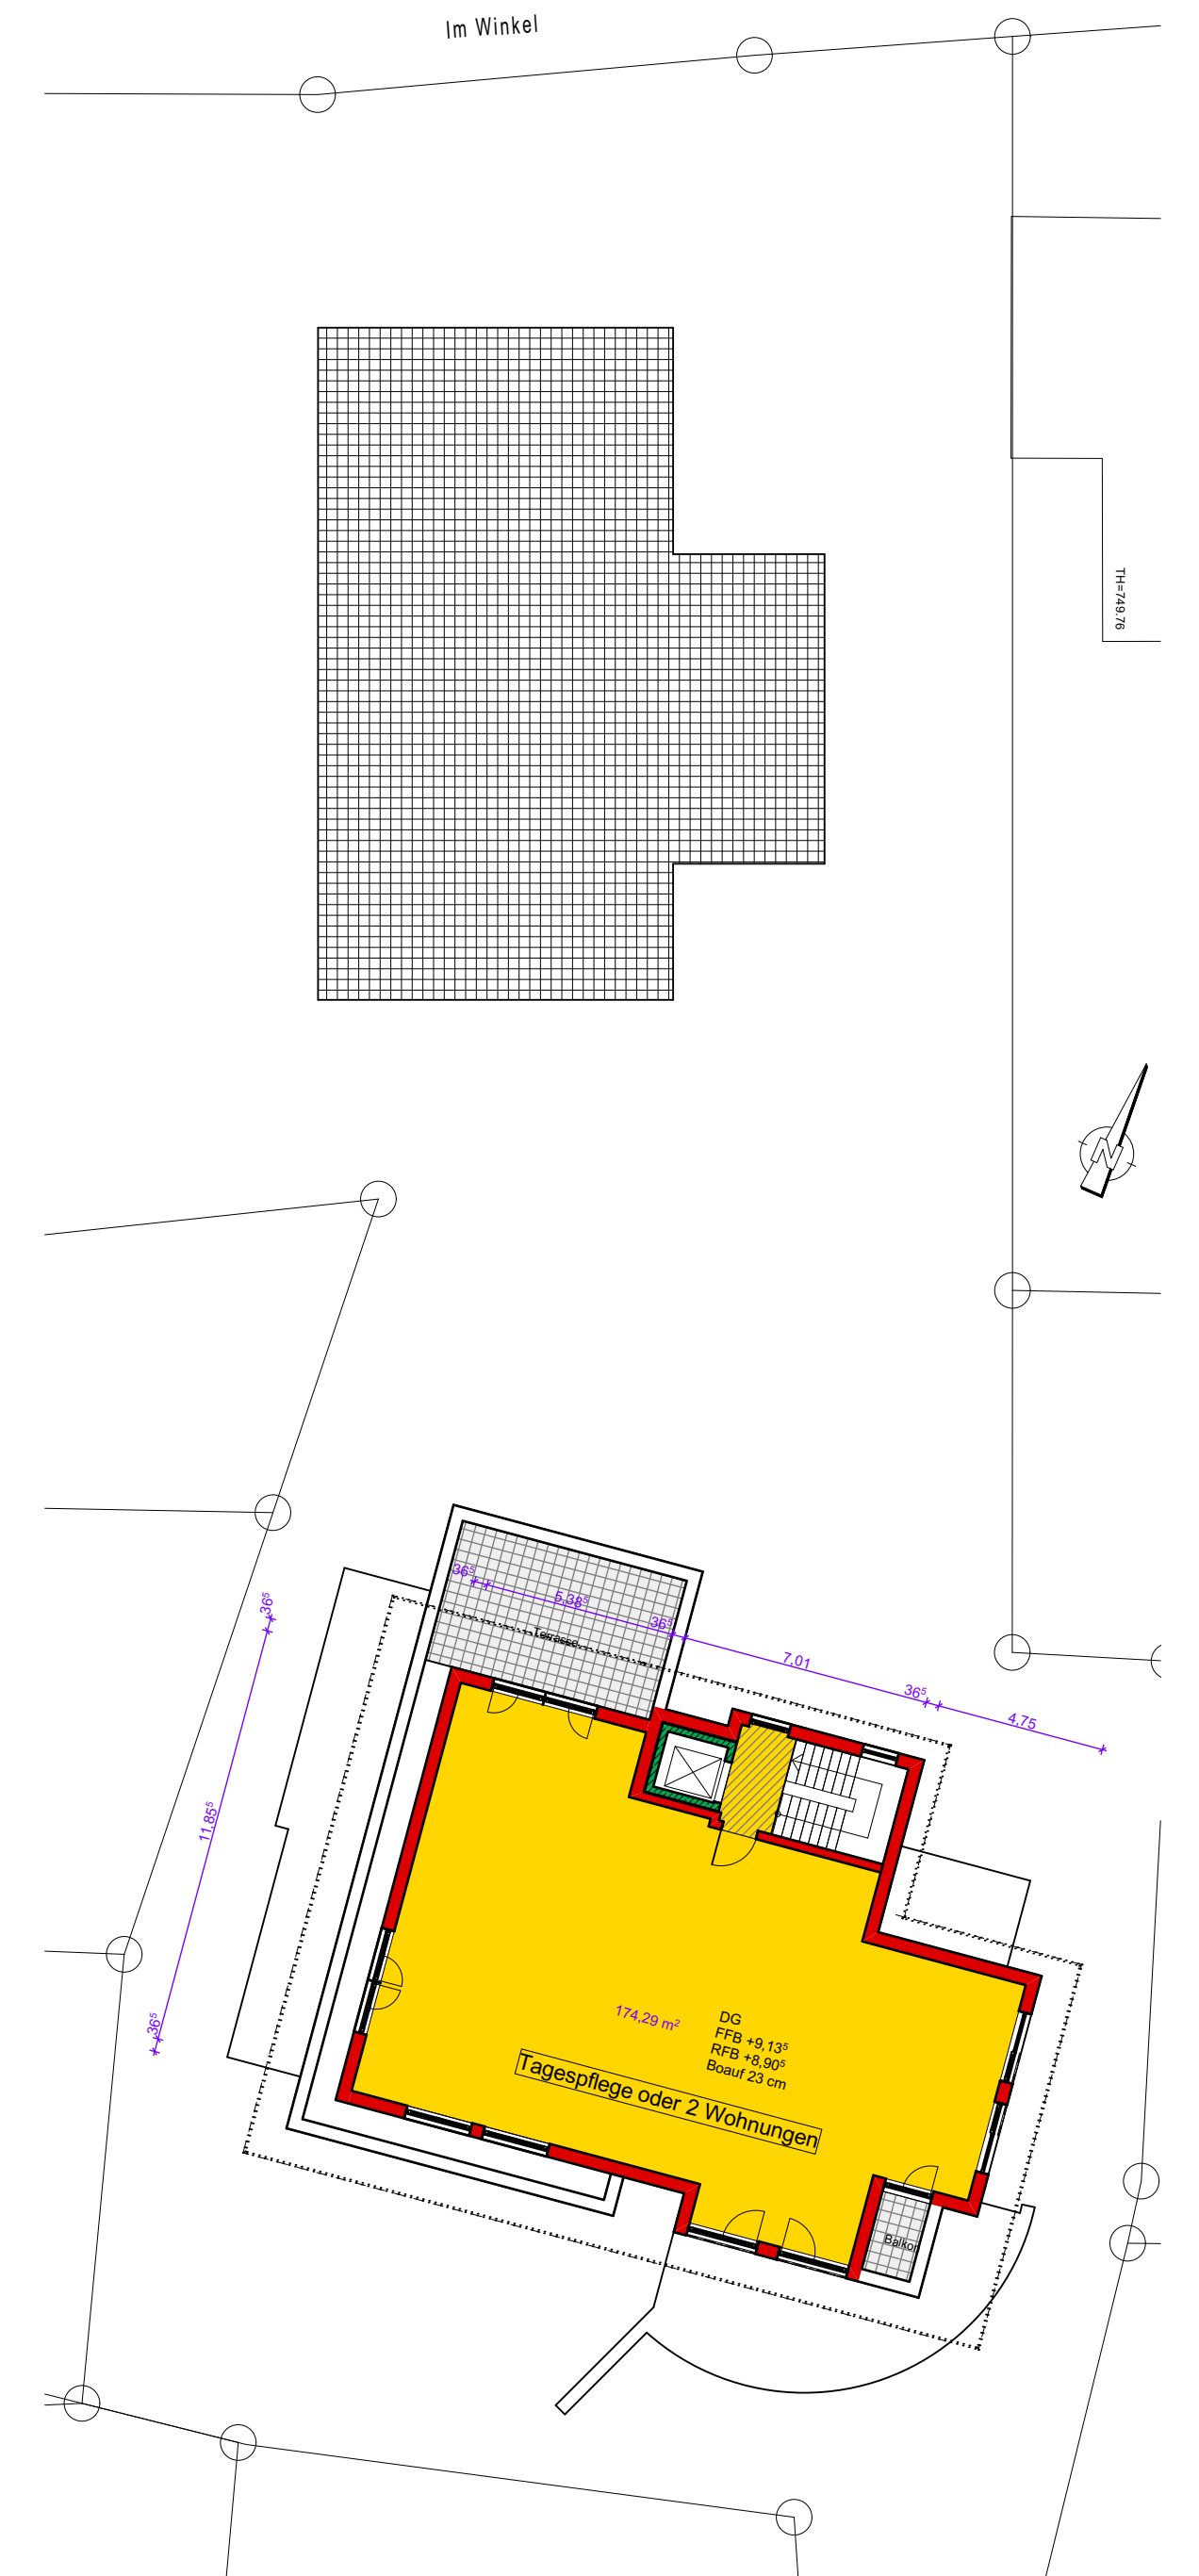

Dachgeschoss M. 1/200