


SCHNITT B-B

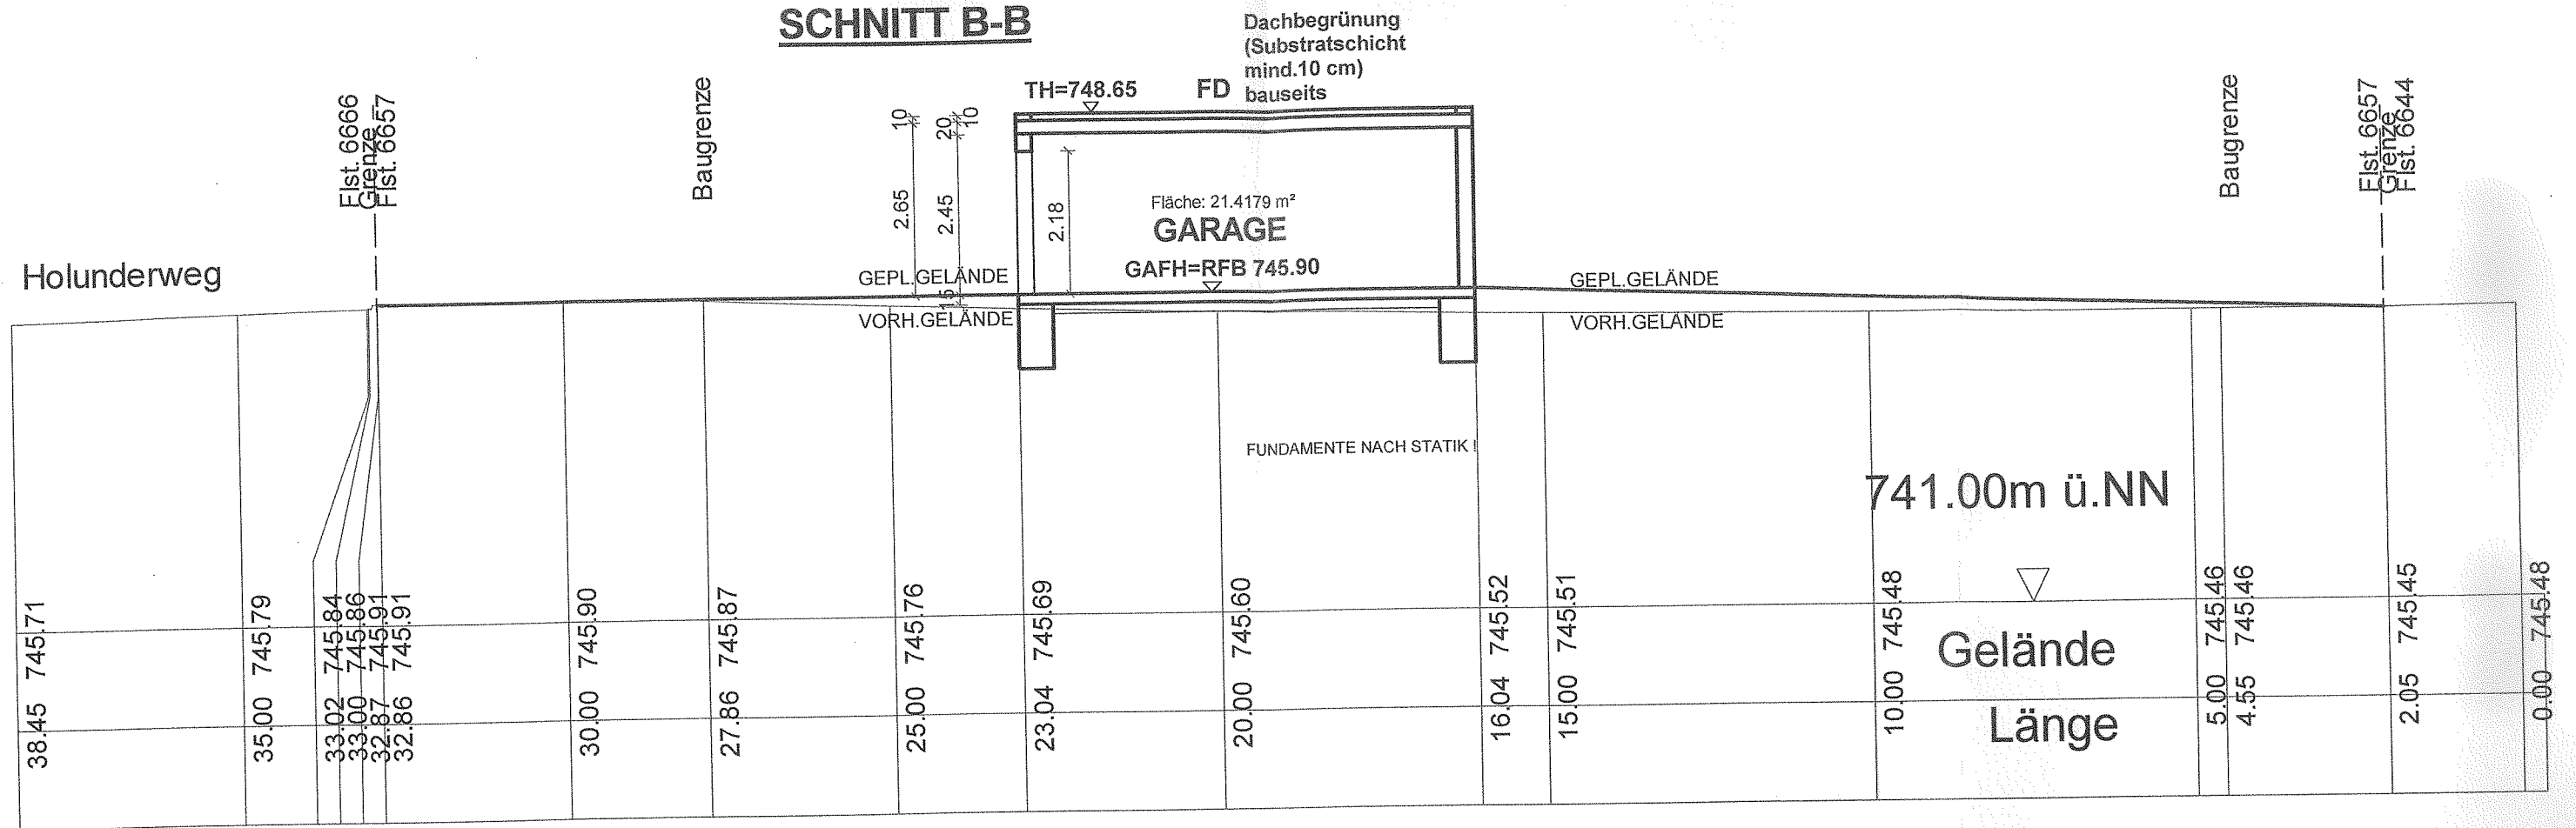

Schnitt S1

SCHNITT A-A

