

**Wir möchten vorsorglich darauf hinweisen, dass die neue Werbeanlage die Fassade im Bereich der alten Werbeanlage nicht vollständig abdeckt und das gegebenenfalls erforderliche Instandsetzungsarbeiten nicht im Leistungsumfang der Umrüstung enthalten sind.
Die Werbewirksamkeit der neuen Werbeanlage wird durch die dunkle Rückwand beeinträchtigt.**



Baubeschreibung:

Schienenprofil mit Einzelbuchstaben VH 170

Sonderlackiert

Schienenprofil:

Schienenprofil aus mehrfach gekantete und geschweißte Aluminium-Konstruktion mit innenliegender LED Ausleuchtung, Fassadenanbindung durch Aluminiumtragrohr, Aufnahmeprofil für Leuchtelemente und Einzelbuchstaben

Vertretername:

Buchstaben aus Acryl GS RAL 5002 lackiert Ultramarinblau, Tiefe 20 mm, VH 170 mm fixiert auf modularer Wechselschiene mittels Acryl Rundstäben GS klar Ø 10 mm

Markenname


Buchstaben aus Acryl GS RAL 5002 lackiert Ultramarinblau, Tiefe 20 mm, fixiert auf modularer Wechselschiene mittels Acryl Rundstäben GS klar Ø 10 mm

Elektroanschluss:


Für Außeneinsatz geeignete, normgerechte und auf Elektrosicherheit geprüfte Elektrozuleitung 230 V/10A (UV-beständiges Kabel, Abzweigdose min. IP 54) in Verantwortung der Vertreter an der Außenfassade im Bereich der Werbeanlage.

Die Elektrozuleitung ist von der Vertretung in Eigenregie zu realisieren und nicht im Leistungsumfang der NEL GmbH.

Die bauseitig verlegte Zuleitung ist auf normgerechte Verwendung eines geeigneten (UV-beständigen) Kabels im Außenbereich und auf Elektrosicherheit zu prüfen.

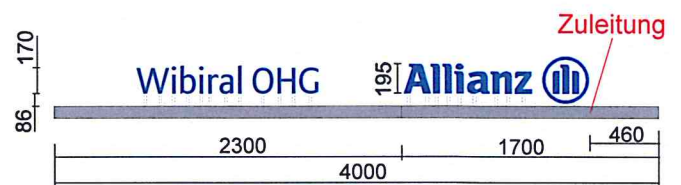

Maßstab 1:50

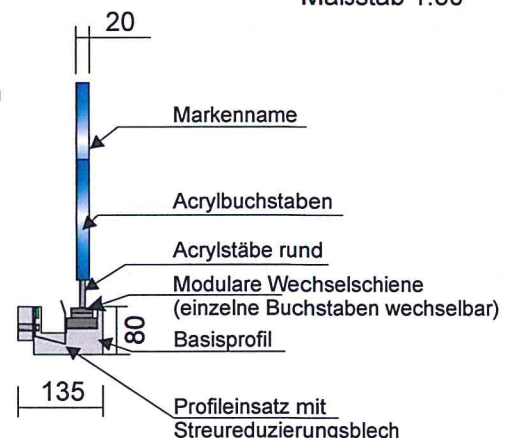

ohne Maßstab

Drucktechnisch bedingt kann es im Entwurf zu Abweichungen von Farbton und Strichstärken kommen.

Die Ausführung der Buchstaben erfolgt in Schrifttyp und Farbton gemäß dem Corporate Design der Allianz.

BAUHERR: GV Wibiral OHG Martin-Luther-Str. 14 78609 Tübingen Tel.: 07464-37700		Dieser Entwurf ist Eigentum der Neotechnik Elektroanlagen Leipzig GmbH, Debystraße 6, D-04329 Leipzig. Dieser Entwurf ist für die Neotechnik Elektroanlagen Leipzig GmbH erstellt und in deren Eigentum übergegangen. Er darf Dritten nicht zugänglich gemacht werden. Die Verwendung ohne schriftliche Genehmigung der NEL GmbH ist verboten!
VTNR.: 60-110-1220 Projekt Nr.: 19A01699 gezeichnet: Frau Taubert 16.12.19(1)	Zustimmung des Hauseigentümers (Stempel)	